


ISIKLIKU KASUTUSÕIGUSEGA KOORMATAVA ALA PLAAN
HARJU MAAKOND, RAE VALD, KURNA KÜLA,
11115 KURNA-TUHALA TEE 65301:001:3136 (REG.NR.14193902) KV50272

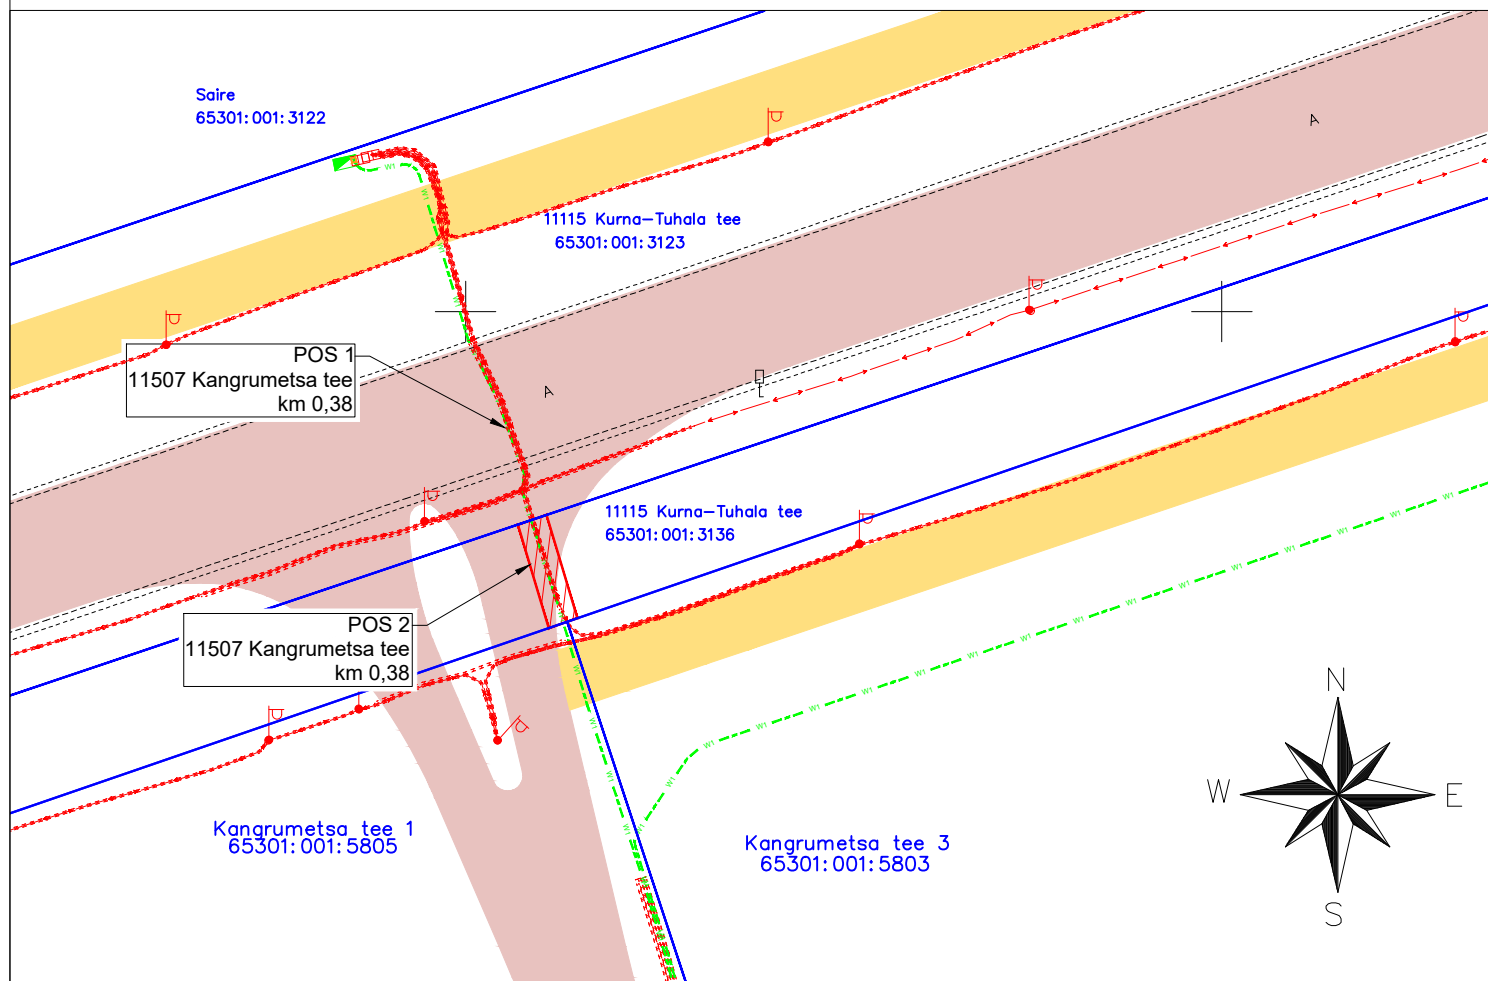

KASUTUSÕIGUSE ALA (14 m²)



PROJEKTEERITUD 0,4 KV MAAKAABELLIIN



KATASTRÜKSUSE PIIR

Jrk nr	IKÕ ala Pos nr (plaanil)	Kinnistu registrios number	Katastriüksuse tunnus, nimi ja sihtotstarve	Asukoht riigitee (nr ja nimi) suhtes (lõigu algus ja lõpp km)	Ala pindala ruutmeetrites m ²
1	Pos 2	14193902	65301:001:3136 11115 Kurna-Tuhala tee Transpordimaa 100%	11507 Kangrumetsa tee km 0,38	14

Töö nimetus:
Kangrumetsa tee pumpla ja tänavavalgustuse elektriliitumine

Objekti aadress:
Kurna küla, Rae vald, Harju maakond

Tellija
Enefit Connect OÜ

Joonise nimetus:

ISIKLIKU KASUTUSÕIGUSE ALA
PLAAN



MTR nr.
TEL003705

OÜ PLUVO EESTI
Värvi tn 4, 10621
Tallinn, Eesti
Tel. : (+372) 660 7008
Faks : (+372) 660 7008
e-mail : info@pluvo.ee
www.pluvo.ee

Töö nr:
LR4719,LR5153,LR5155

Stadium:
TP

Versioon:
-

Joon. nr:
EL-4-03

Möötkava:
1:500

Faili nimi:

LR4719,LR5153,LR5155_TP_EL-4-03_servituud.dwg

Leht:

1/1