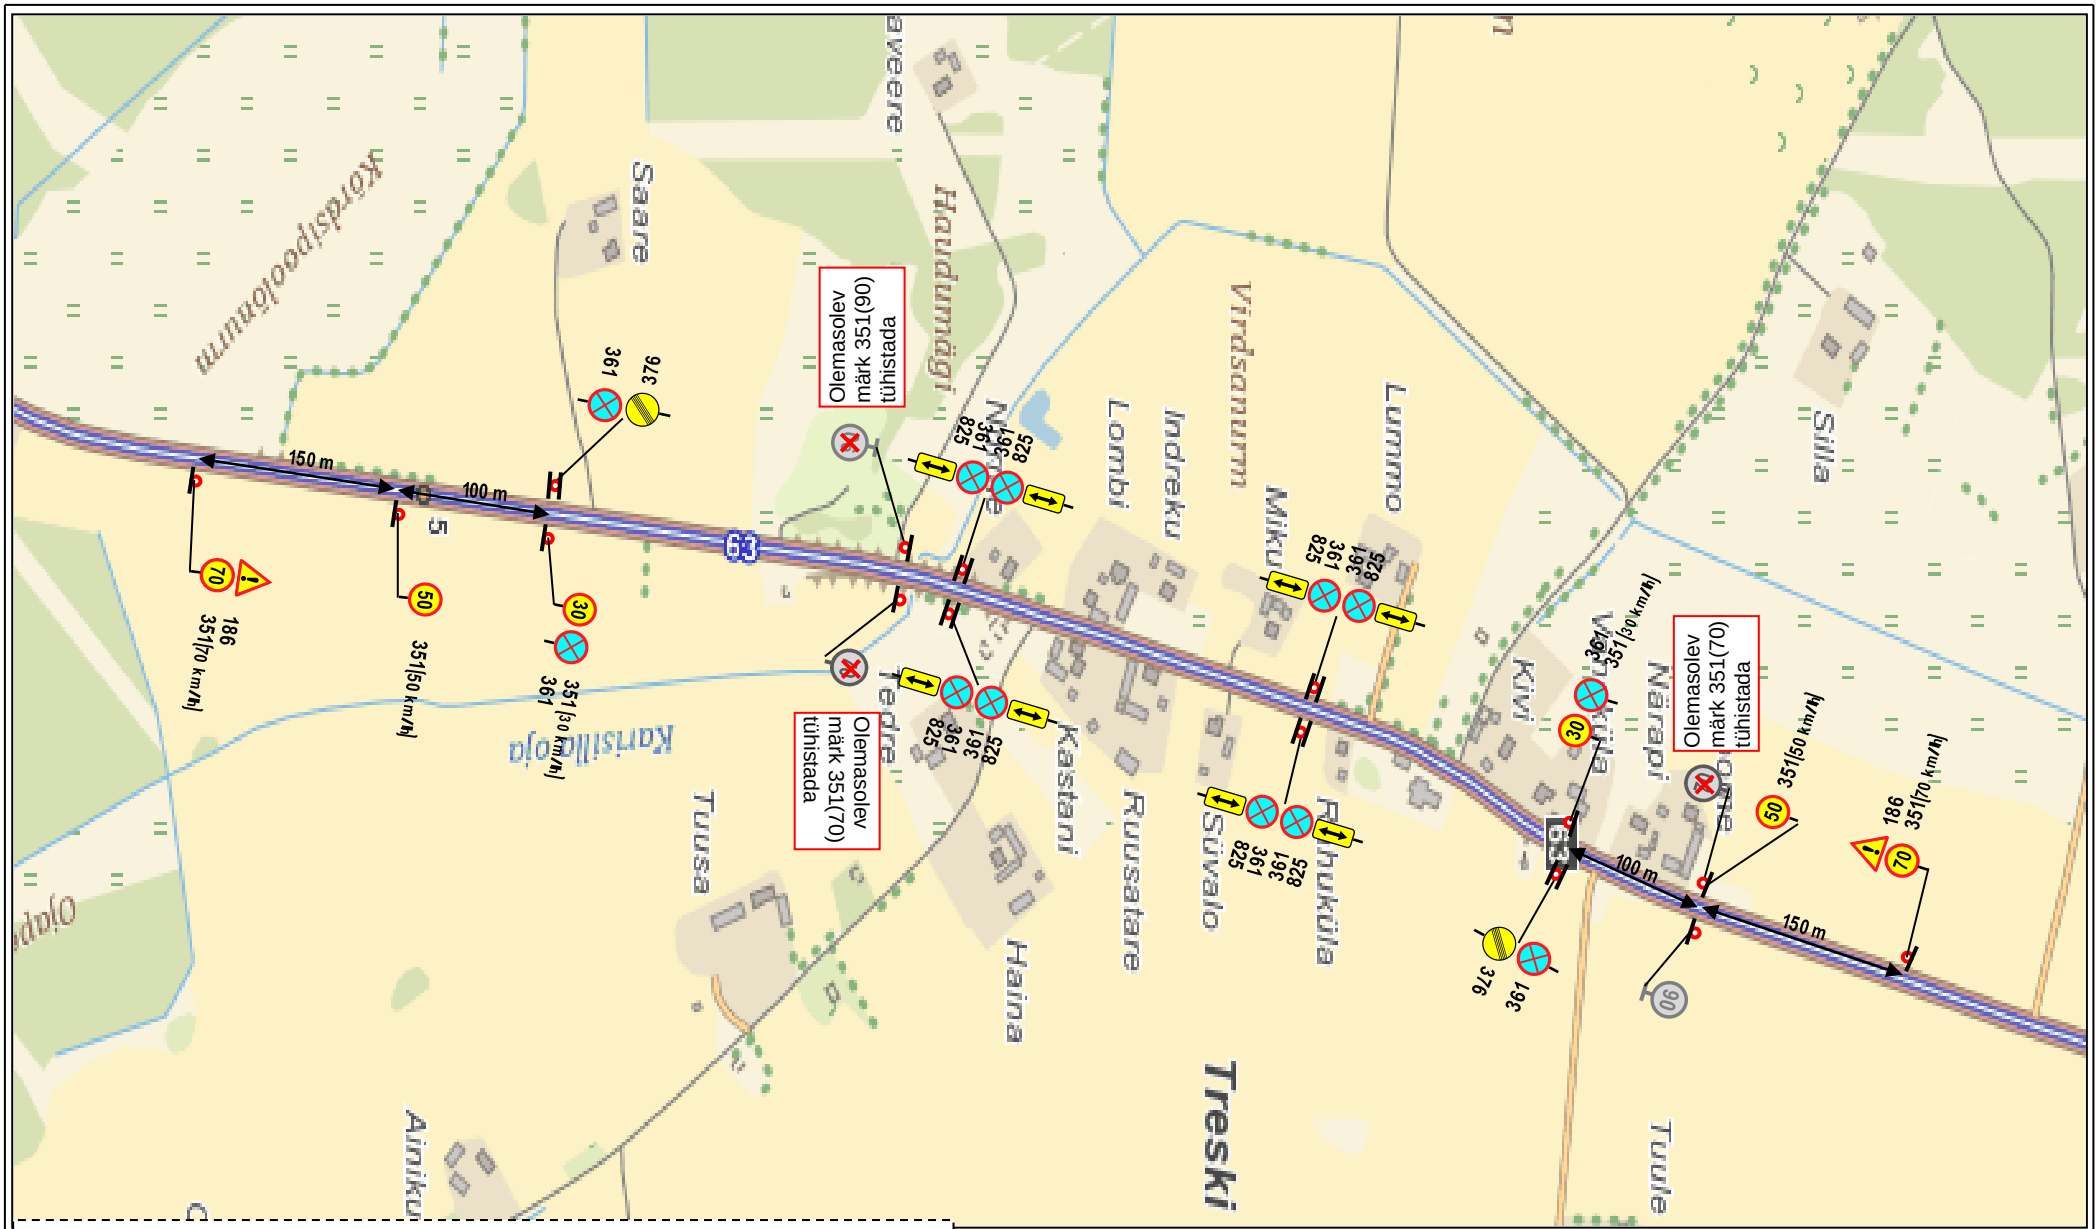

Märkused:

1. Maanteel kasutada ajutisi II suurusklassi märke, mis on kaetud II klassi valgust peegeldava kilega.
2. Peale üritust liiklusmärgid koheselt teelt kõrvaldada ja taastada endine liikluskorraldus
3. Liikluskorralduse muudatustest teavitada Maanteeametit Tark Tee liikluspiirangute iseteeninduskeskkonnas, millele pääseb ligi Maanteeameti e-teeninduse kaudu. Teavitus tuleb saata vähemalt 1 ööpäev enne tööde alustamist või liikluskorralduse muudatust. Ajutise liikluskorralduse korraldamisel lähtuda juhendist „Riigiteede ajutine liikluskorraldus“ (MA 2018-009). Lisaks juhendile järgida ajutise liikluskorralduse nõudeid, mis on toodud teetööde tehnilises kirjelduses, majandus- ja taristuministri 13.07.18 määruses nr. 43 “Nõuded ajutisele liikluskorraldusele”.

Lõunaliiklus OÜ
Turu 63, Tartu
Tel. 524 8400
lounaliiklus@gmail.com

Projekteeris:
I. Vähi
Tegevusloa
nr 1-0122

ÜLDSKEEM

Asukoht: Riigitee nr 63 Karisilla-Petseri km 4-5

Projekti nimetus: Seto Jaanituli

Liikluskorralduse eest vastutav isik:
Kalle Päkk tel: 5636 5387

KÄIMISKORIDOR

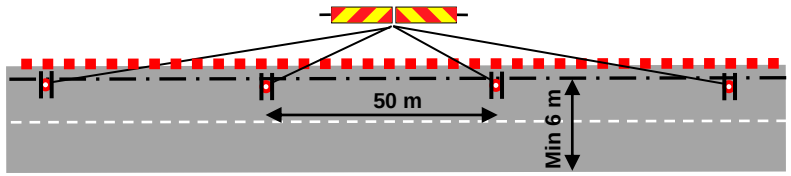

Lõunaliiklus OÜ
Turu 63, Tartu
Tel. 524 8400
lounaliiklus@gmail.com

Projekteeris:
I. Vähi
Tegevusloa
nr 1-0122

PARKLAD JA KORIDORID

Asukoht: Riigitee nr 63 Karisilla-Petseri km 4-5

Projekti nimetus: Seto Jaanituli

Liikluskorralduse eest vastutav isik:
Kalle Päkk tel: 5636 5387