


# ISIKLIKU KASUTUSÕIGUSEGA KOORMATAVA ALA PLAAN

Lääne-Viru maakond, Rakvere linn, Rakvere linn,  
5 Pärnu-Rakvere-Sõmeru tee T1 (66301:026:0009)

M 1:500

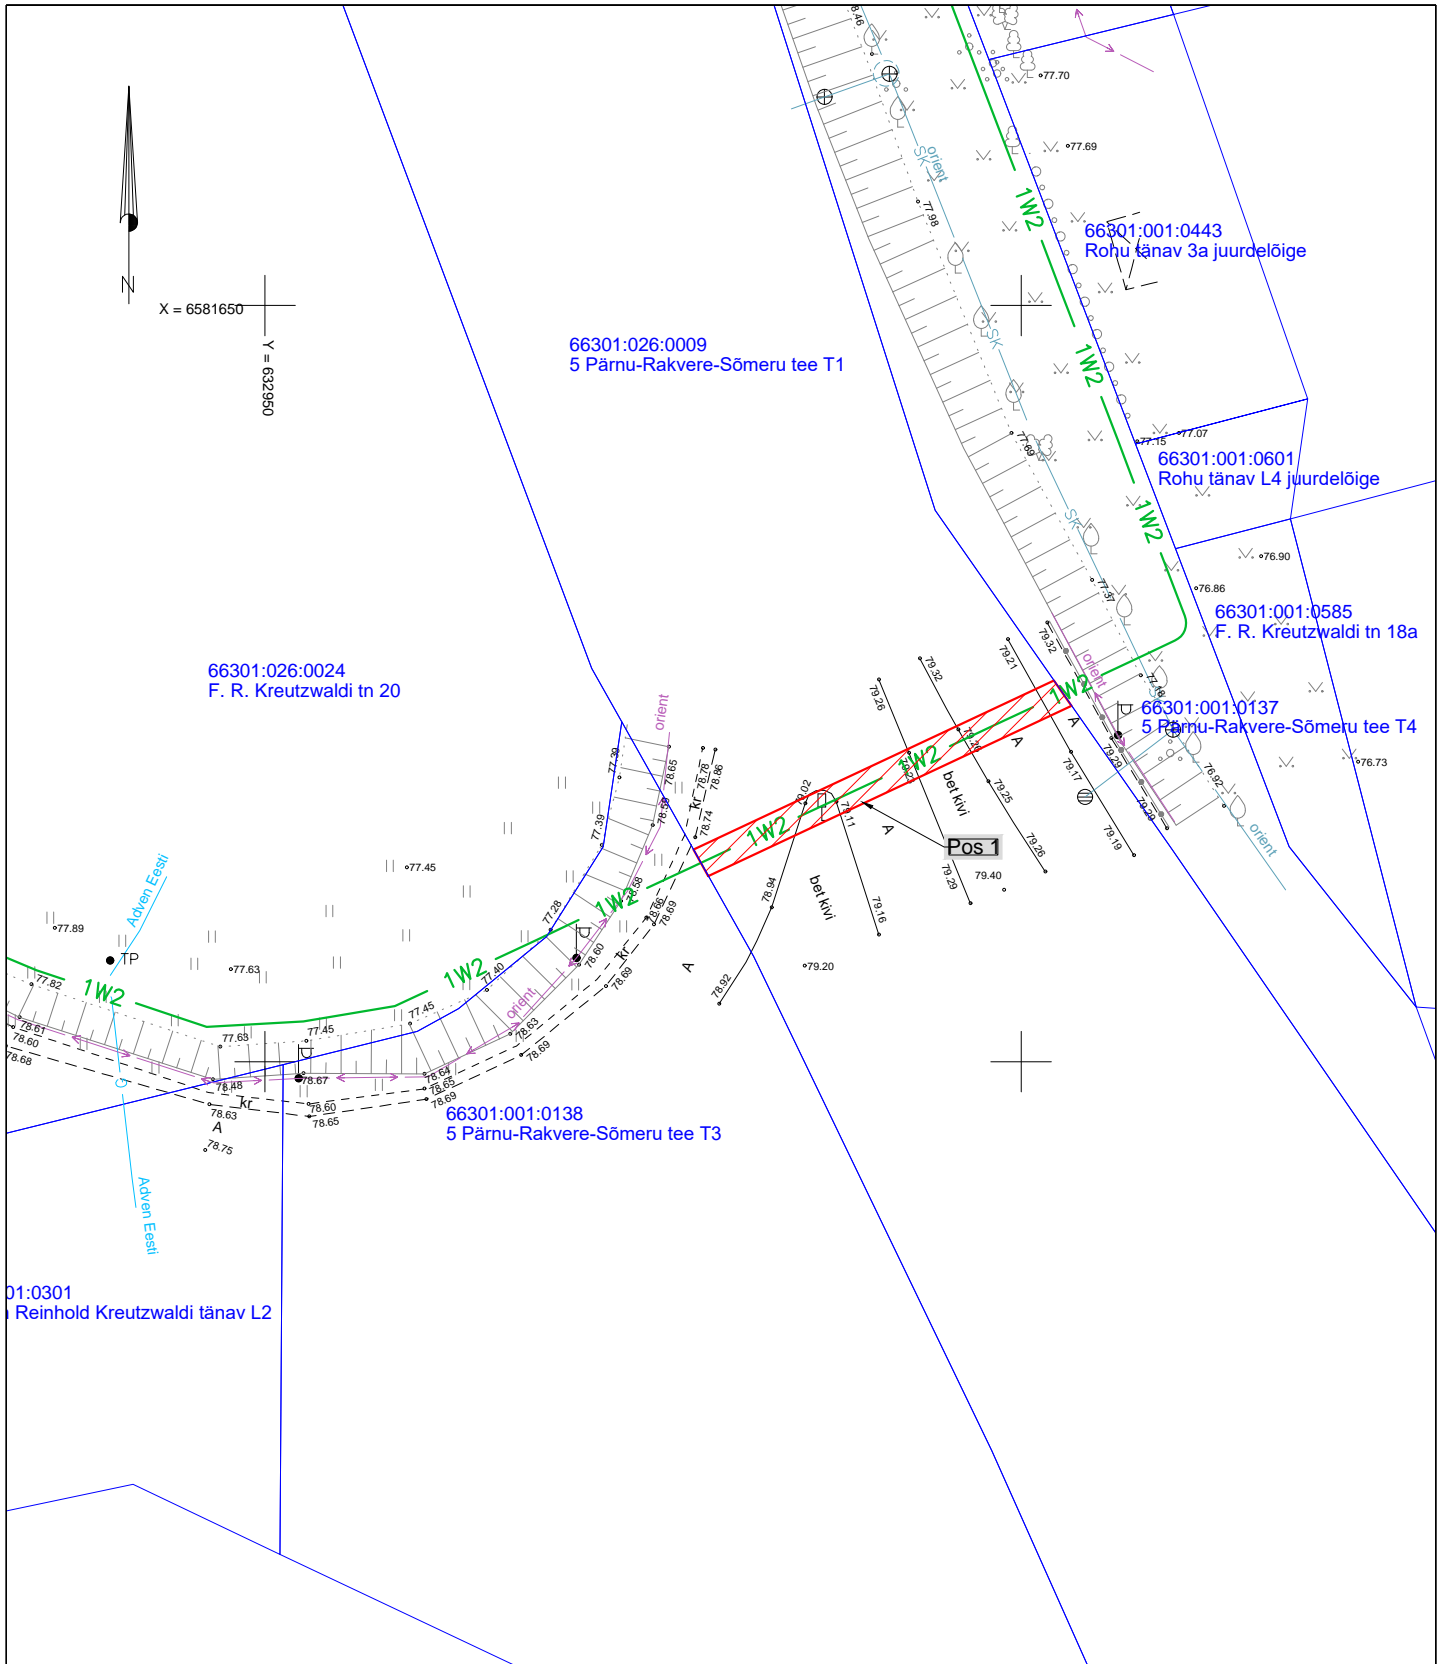

Tingmärgid:		KÕ ala		Kinnistu registriosa	Katastriüksuse tunnus, nimi	Asukoht riigitee (nr ja nimi)	Ala pindala
1W2 — Projekteeritud 10 kV maakaabel — Katastriüksuse piir // Isikliku kasutusõiguse ala		Irk nr.	Pos nr. (plaanil)	number	sihtotstarve:	suhtes (lõigu algus ja lõpp km.)	ruutmeetrites m <sup>2</sup>
1.	Pos 1	7157950	5 Pärnu-Rakvere-Sõmeru tee T1;	transpordimaa	5 Pärnu-Rakvere-Sõmeru tee; km 172.23	53	