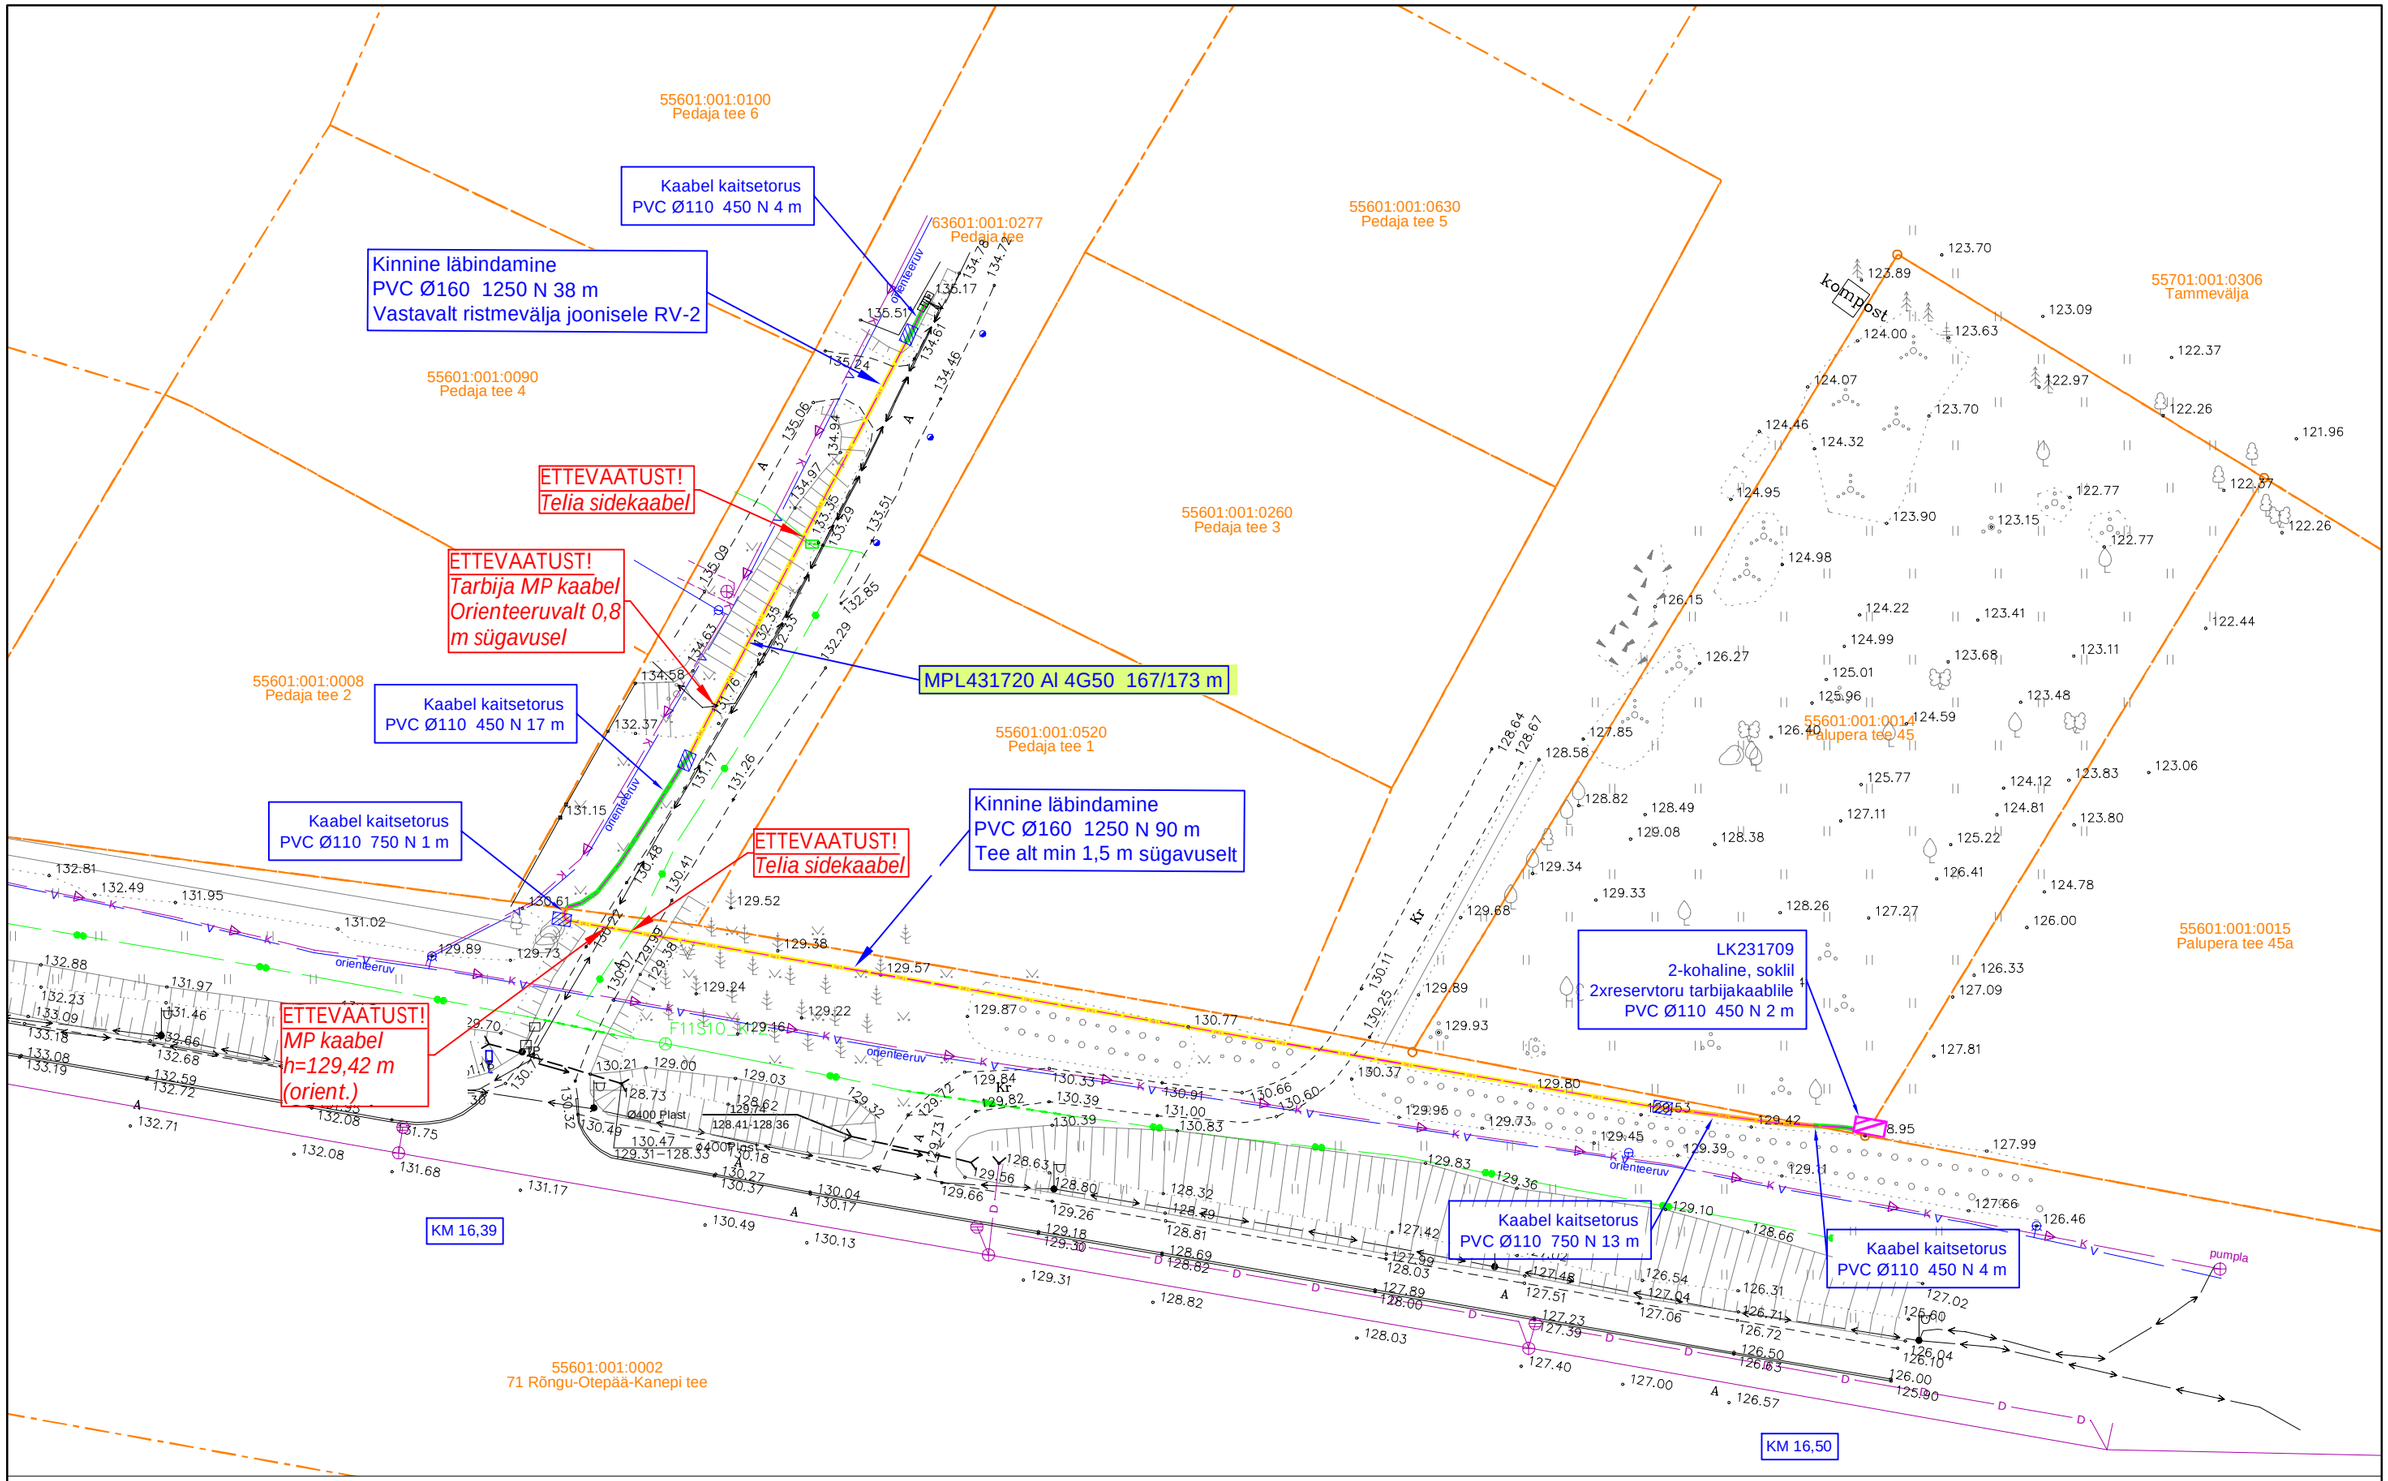

Tingmärke

- 1W1 — Projekteeritud MP maakaabelliin
- Projekteeritud liitumiskapp
- Projekteeritud kaitsetoru (450 N)
- Projekteeritud kaitsetoru (750 N)
- Projekteeritud kaitsetoru (1250 N)
- Puurimiskaevik
- Ol. olev MP õhuliin
- Ol. olev MP kaabel
- K — Ol. olev kanalisatsioon
- V — Ol. olev veetorustik
- S — Ol. olev sidekanalisatsioon
- Katastriüksuse piir

Kasutatud materjal:
1. Geoalus - Leonhard Weiss OÜ (töö nr. GEO031_09-24) 09.2024

Kõrgused EH2000 süsteemis

Projekt	**Palupera tee 45 kinnistu elektriliitumine Otepää linnas Otepää vallas Valgamaal**				Tellija	**Elektrilevi OÜ**	
LEONHARD WEISS	Joonis	**Asendiplaan**			Joonise nr	**LC2178-1**	
	Projekteeris	**K. Kangro**		24.09.2024	+372 53045971	Mõõtkava	M 1:500
	Kontrollis	**K. Kangro**			+372 53045971	Staadium	
	Projektijuht					Keel	Leht / Lehti
						EST	1 / 1

LEONHARD WEISS OÜ
E-post estonia@leonhard-weiss.com
Telefon +372 601 2285
Registrikood 12083348