


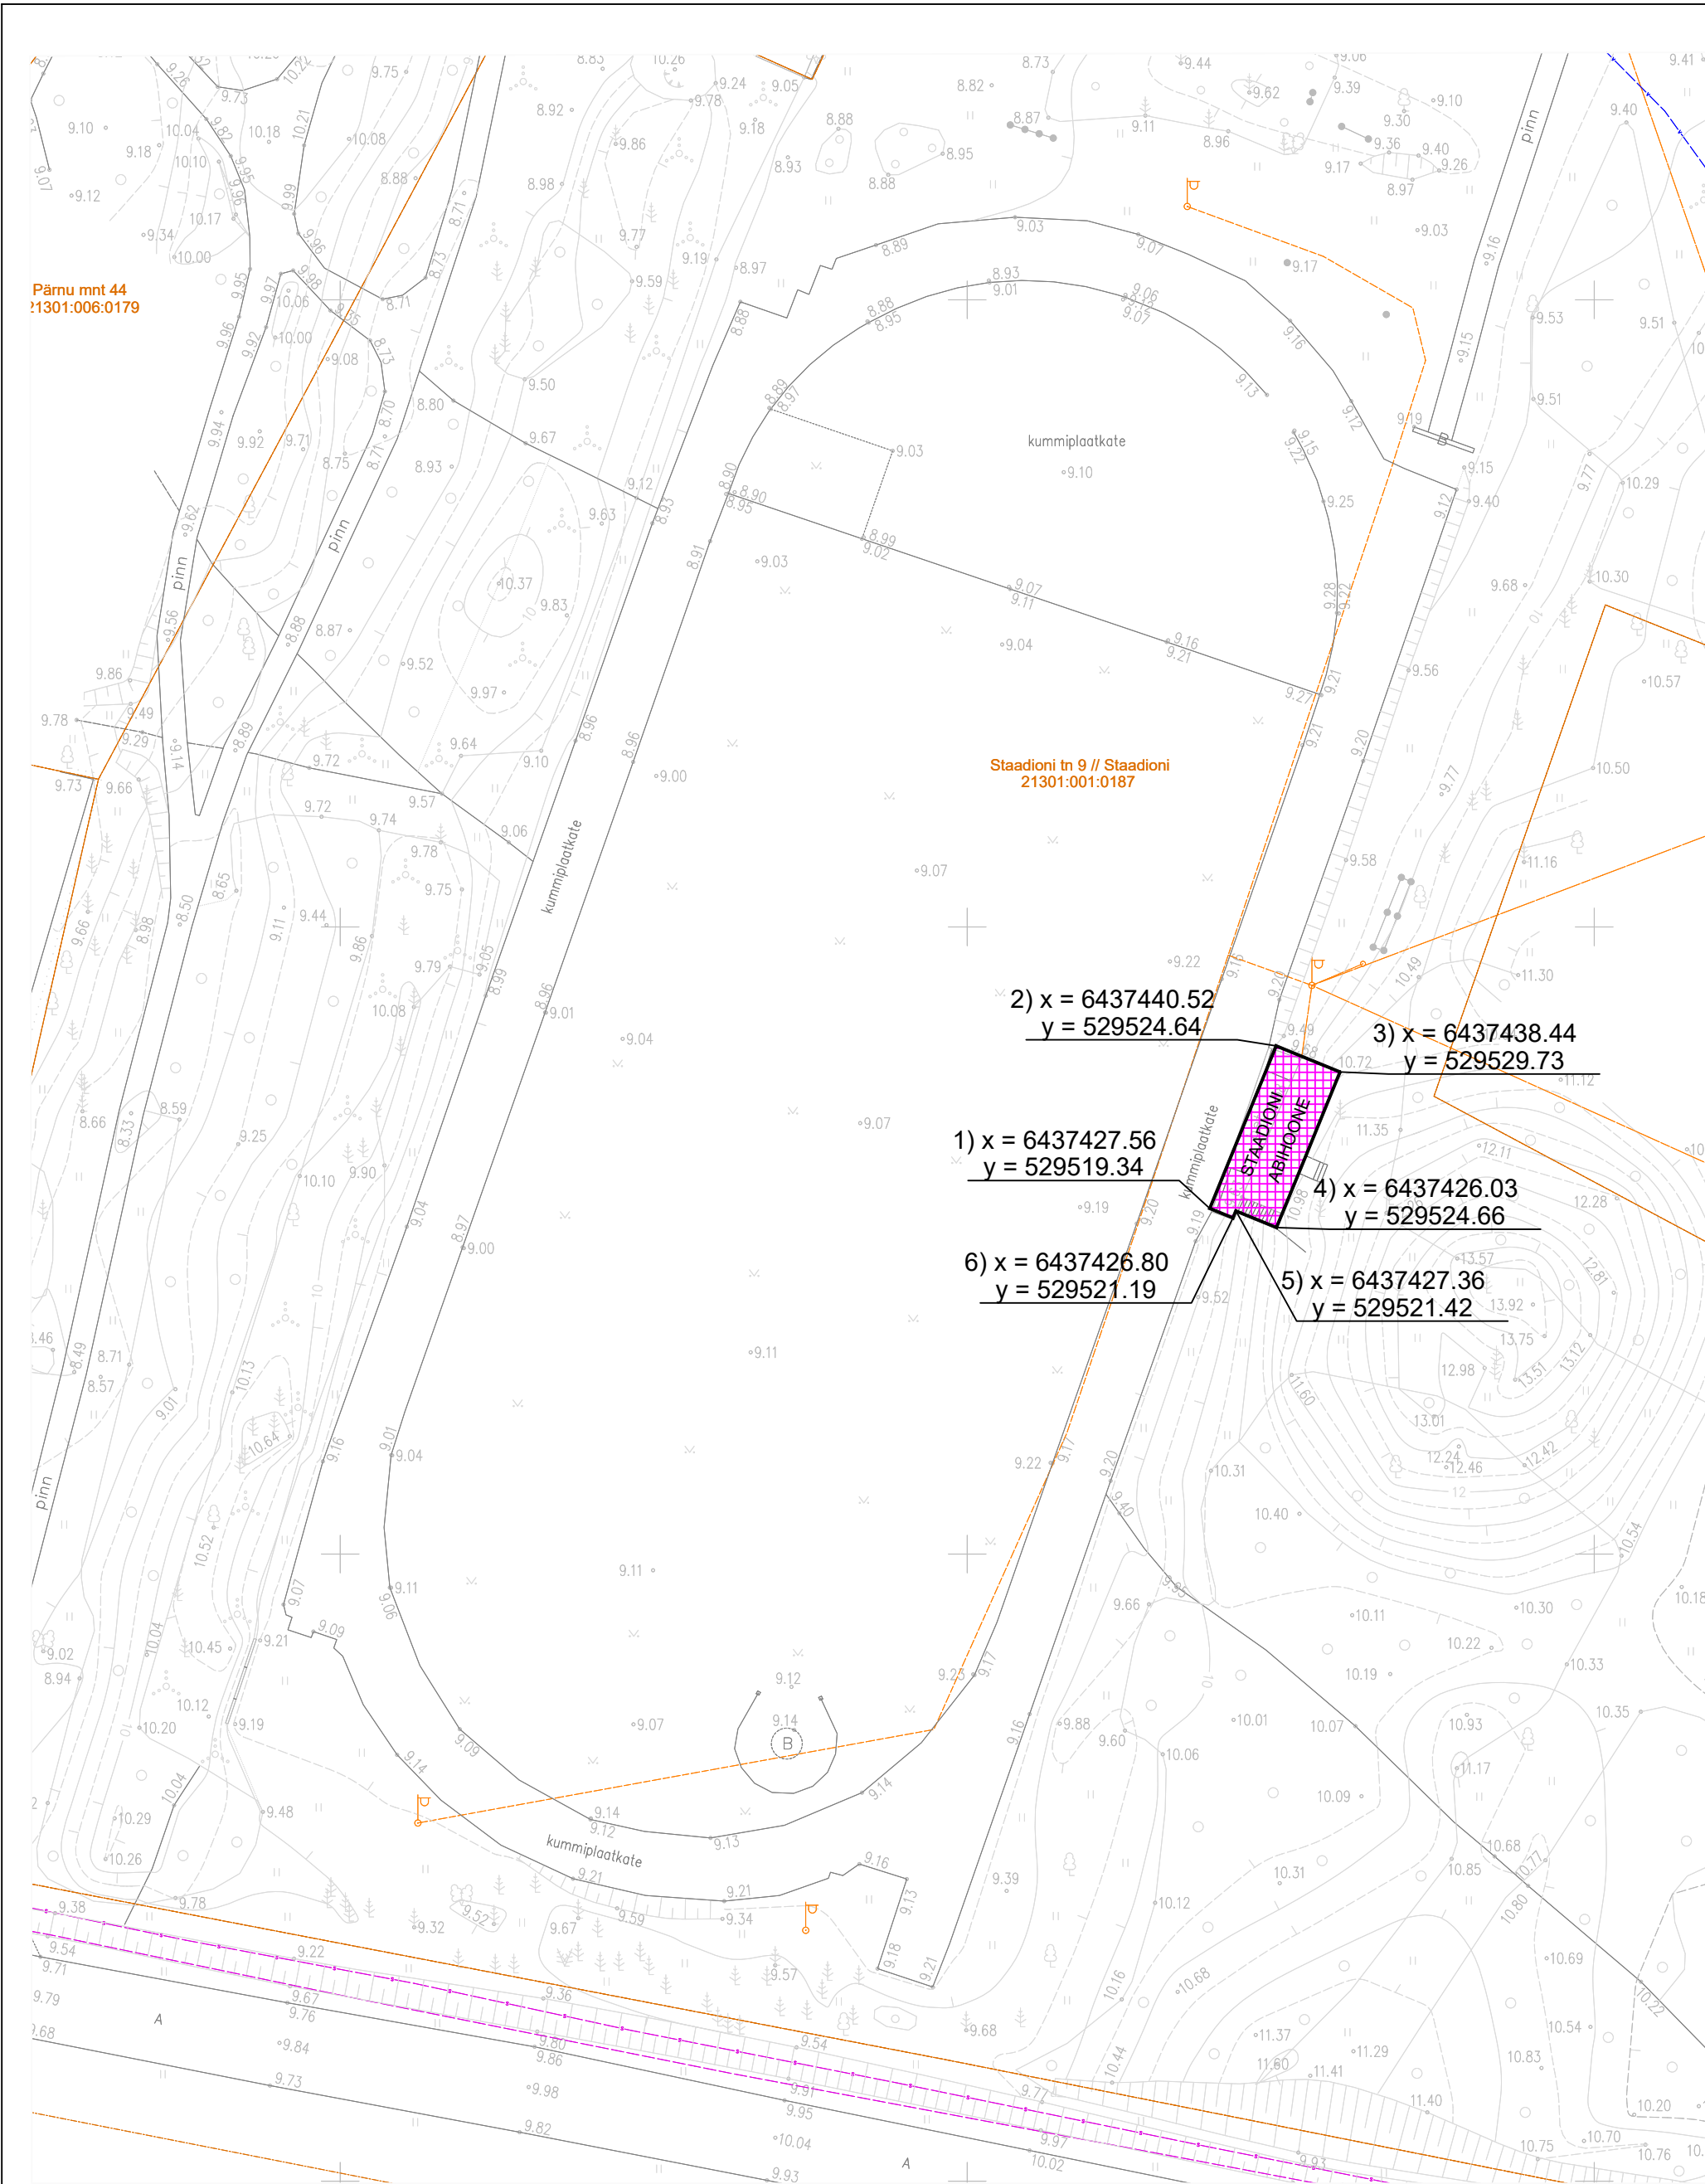

Töö nr. 080325			Tellija: HÄÄDEMEESTE VALLAVALITSUS			
PROJEKTIJUHT	I. HIMMIST	/Allkirjastatud digitaalselt/	HÄÄDEMEESTE ALEVIK, STAADIONI TN 9 KINNISTUL ASUVA STAADIONI ABIHOONE LAMMUTUSPROJEKT	STAAD.	JOONIS	VERSION
PÄDEV ISIK	J. SÖMMER	/Allkirjastatud digitaalselt/		LA	TL-4-01	01
KOOSTAS	U. TIITS	/Allkirjastatud digitaalselt/		Teede- ja liikluse projekteerimine EEP003326; ELK000027 Ehituslik projekteerimine EP10207096-0001 Elektripaigaldamise projekteerimine EL 10207096-0001 Muinsuskaitseameti tegevusluba E 203/2005-P		
				Klotoid OÜ Reg kood 10207096 Tehnika 20, Kuressaare linn 93815, Saaremaa vald 453 3723 / 508 4489 klotoid@klotoid.ee		
Kuupäev	16.09.2025		STAADIONI ABIHOONE ASENDIPLAAN			
M 1:500						