


| | | |
|----------------------------|--|---|
| Kinnistu registriosa nr | Katastriüksuse tunnus, nimi ja sihtotstarve | IKÕ ala pindala ruutmeetrites m ² |
| 2184535 | 65701:001:0333; 3 Jõhvi-Tartu-Valga tee; transpordimaa | 370 |

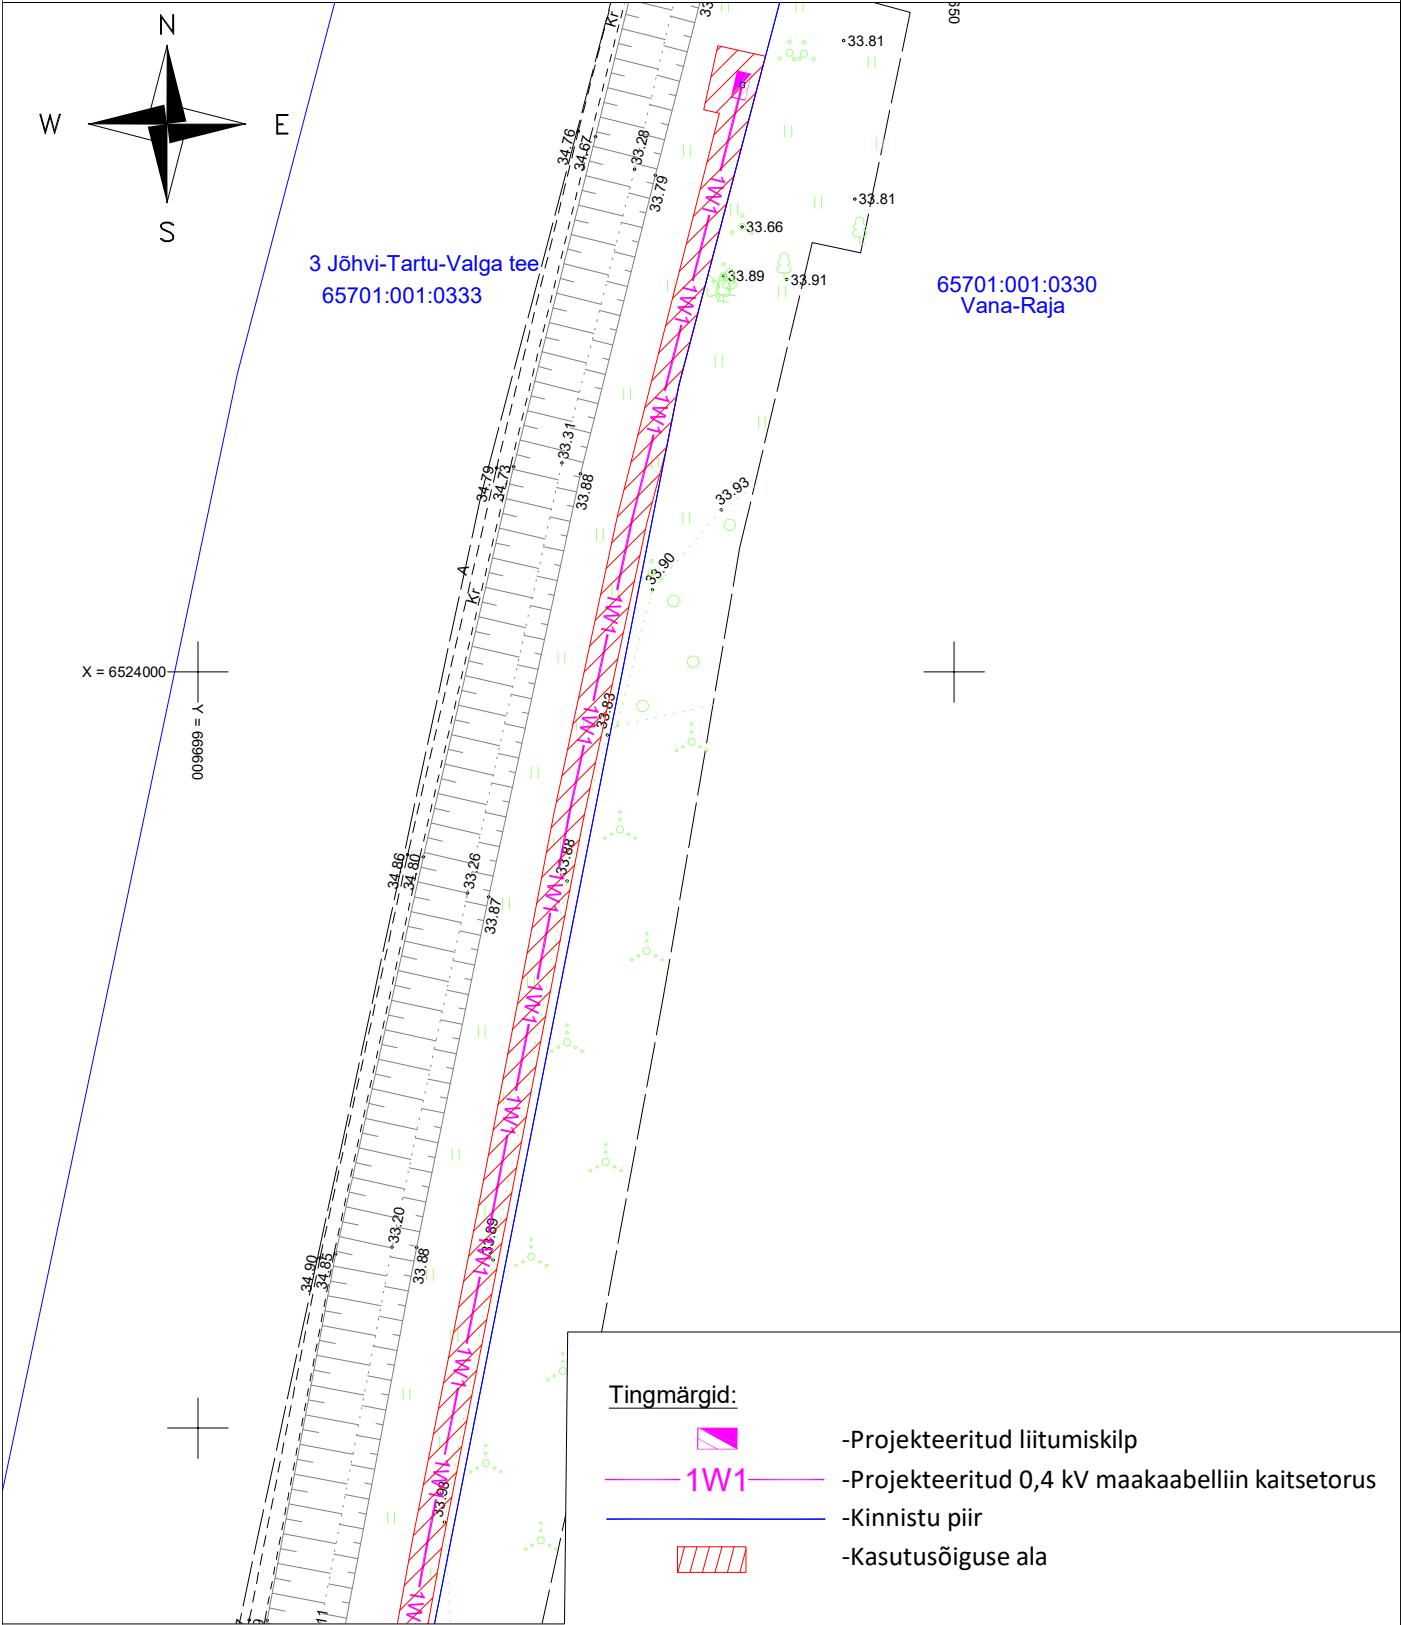

| | | | |
|---|-------------------|----------------------|-----------------------|
| Projekti nimi/aadress Teeilmajaama liitumine elektrivõrguga, 3 Jõhvi-Tartu-Valga tee, Raja küla, Mustvee vald, Jõgeva maakond. | | | Töö nr LC2576 |
| Koostaja Andres Pukka | Möötkava 1:500 | Leht/formaat 2/A4 | Kuupäev 01.04.2025 |