
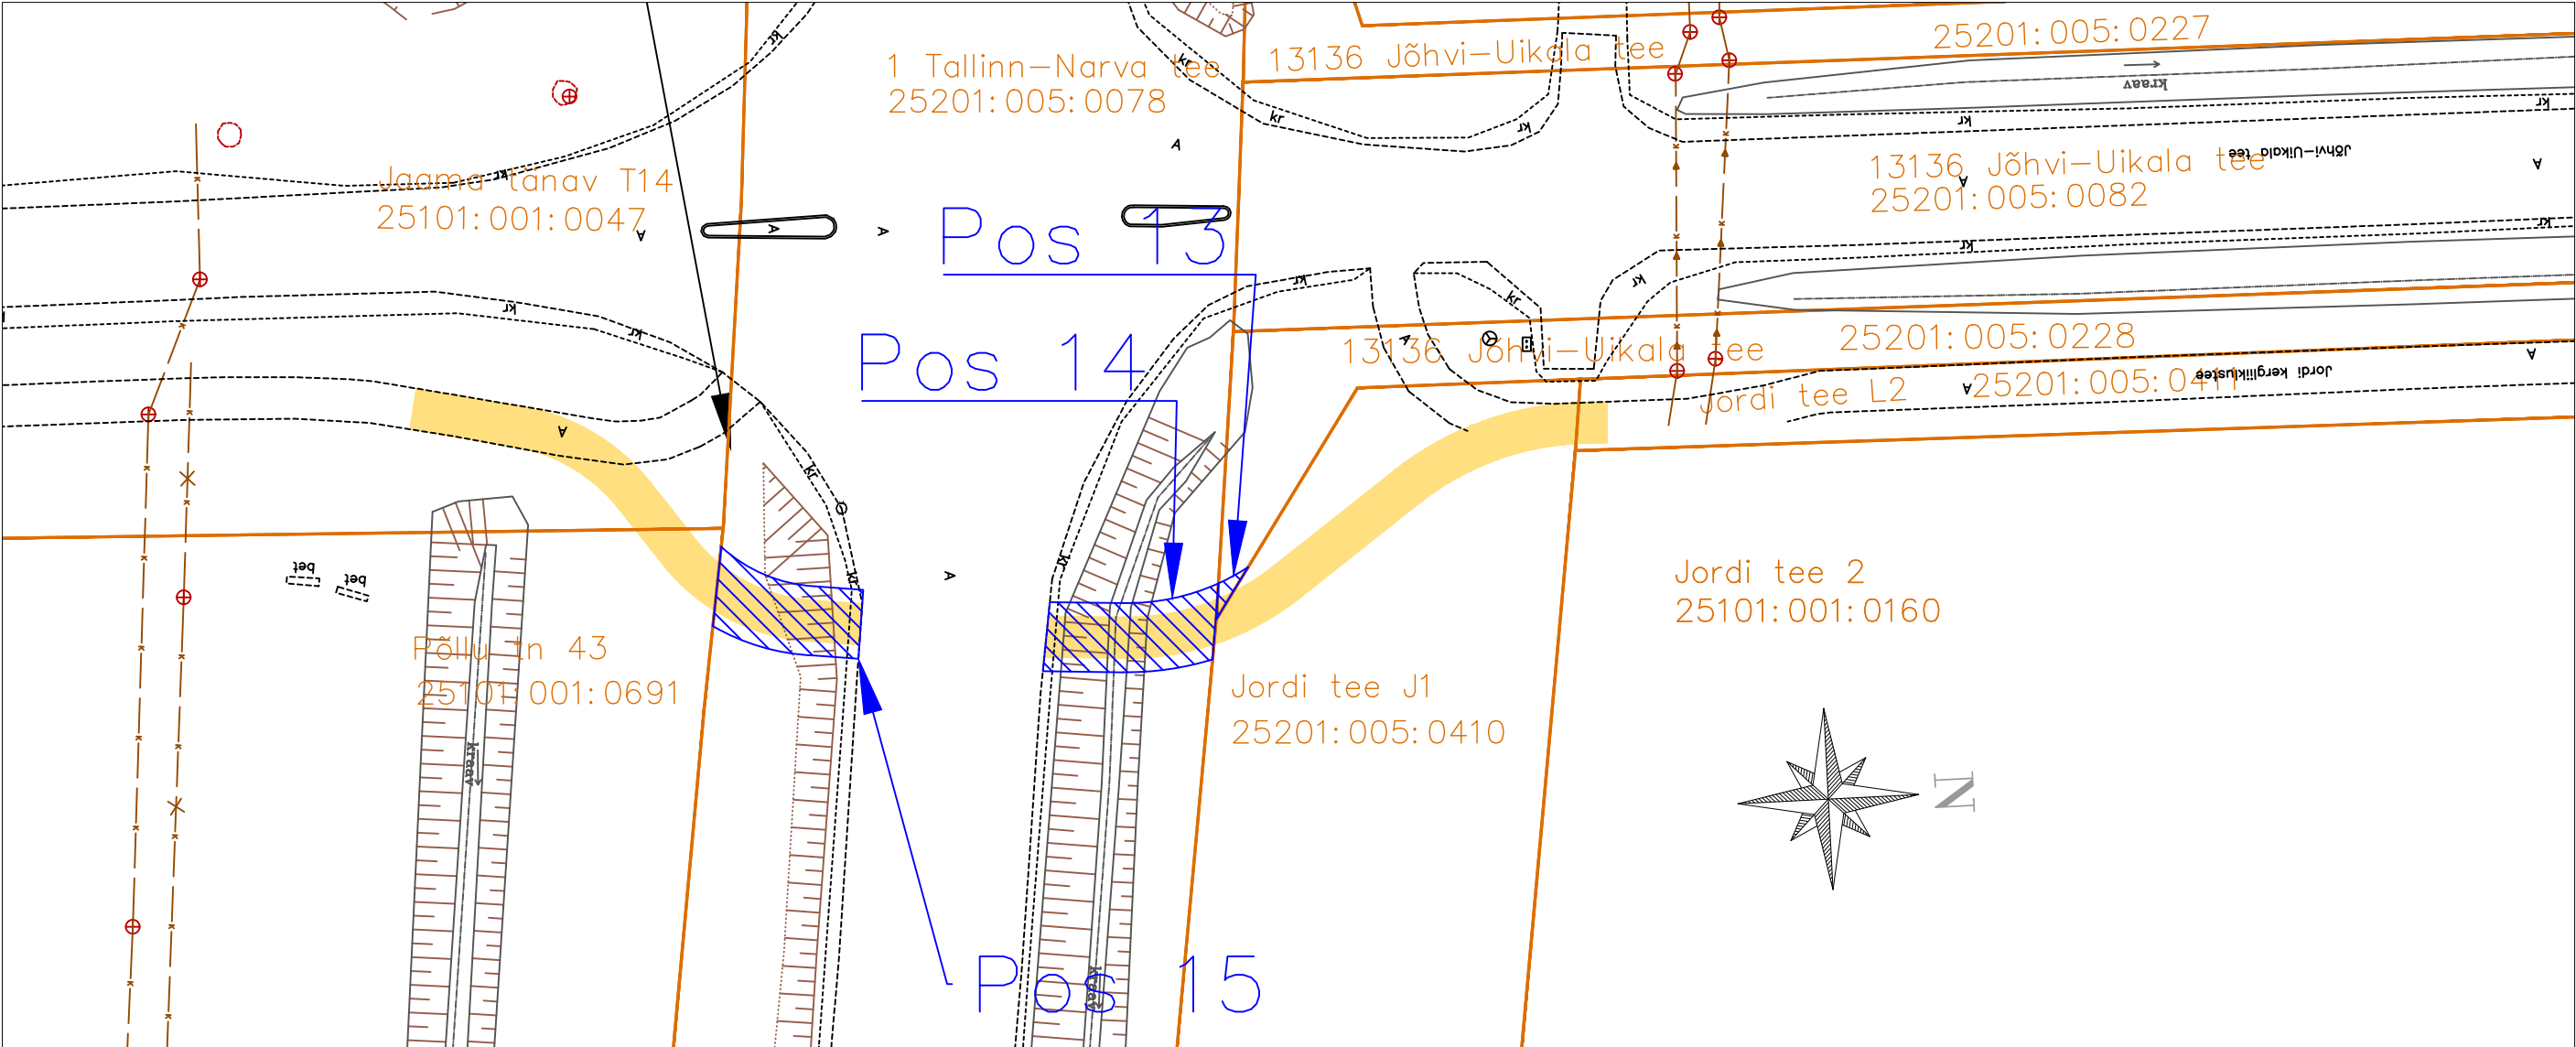


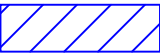

TINGMÄRGID

-  Projekteeritud kergliiklustee asfaltkate
-  IKÕ seadmise ala jalgratta- ja jalgte rajamiseks
-  Kinnistute piirid
-  Koi 25201:005:0312 Katastriüksuste tunnus ja nimetus

Pos nr (plaanil)	Kinnistu registriosa number	Katastriüksuse tunnus, nimetus	IKÕ ala pindala (m2)	Rajatis
13	8168350	25201:005:0228 13136 Jõhvi- Uikala tee	3 m2	Jalgratta- ja jalgte
14	7944650	25201:005:0078 1 Tallinn-Narva tee	62 m2	Jalgratta- ja jalgte
15	7944650	25201:005:0078 1 Tallinn-Narva tee	55 m2	Jalgratta- ja jalgte

MÄRKUSED:
Koordinaadid: L-EST '97 SÜSTEEMIS
Kõrgused: EH2000 süsteemis

 BIMAP OÜ reg nr 16350682 Pärnu mnt 153 tel +372 56 457 201	TELLIJA: Jõhvi Vallavalitsus		PROJEKTI NIMETUS: Riigitee 1 Tallinna-Narva tee (E20) ülekäigukoha, riigitee 13136 Jõhvi-Uikala tee km 0,12-1,0 ja kohaliku Jaama tn (Kooli tn-Muru tn) kergliiklustee põhiprojekt	STAADIUM: PP
	PROJEKTEERIJA	K. Nõlvak	PROJEKTI OSA:	TÖÖ NR:
	PROJEKTEERIJA	A. Pähkel	Teedehituslik osa	P06-2025
	PROJEKTEERIJA		OBJEKTI ASUKOHT (AADRESS):	JOOINISE NR:
	KONTROLLIS	J. Šarofost	Jõhvi linn, Jõhvi vald, Ida-Viru maakond	IKO_5
	ALLKIRI	allkirjastatud digitaalselt	JOOINISE NIMETUS:	MÕÖTKAVA:
	TEGEVUSLOA NUMBRID:	EEP004.711	Isikliku kasutusõiguse plaan	1:500
			DOKUMENDI NIMETUS:	VERSION:
KOOSTATUD / TRÜKITUD 23.10.2025 / 24.10.2025			P06-2025_PP_IKO_5	4