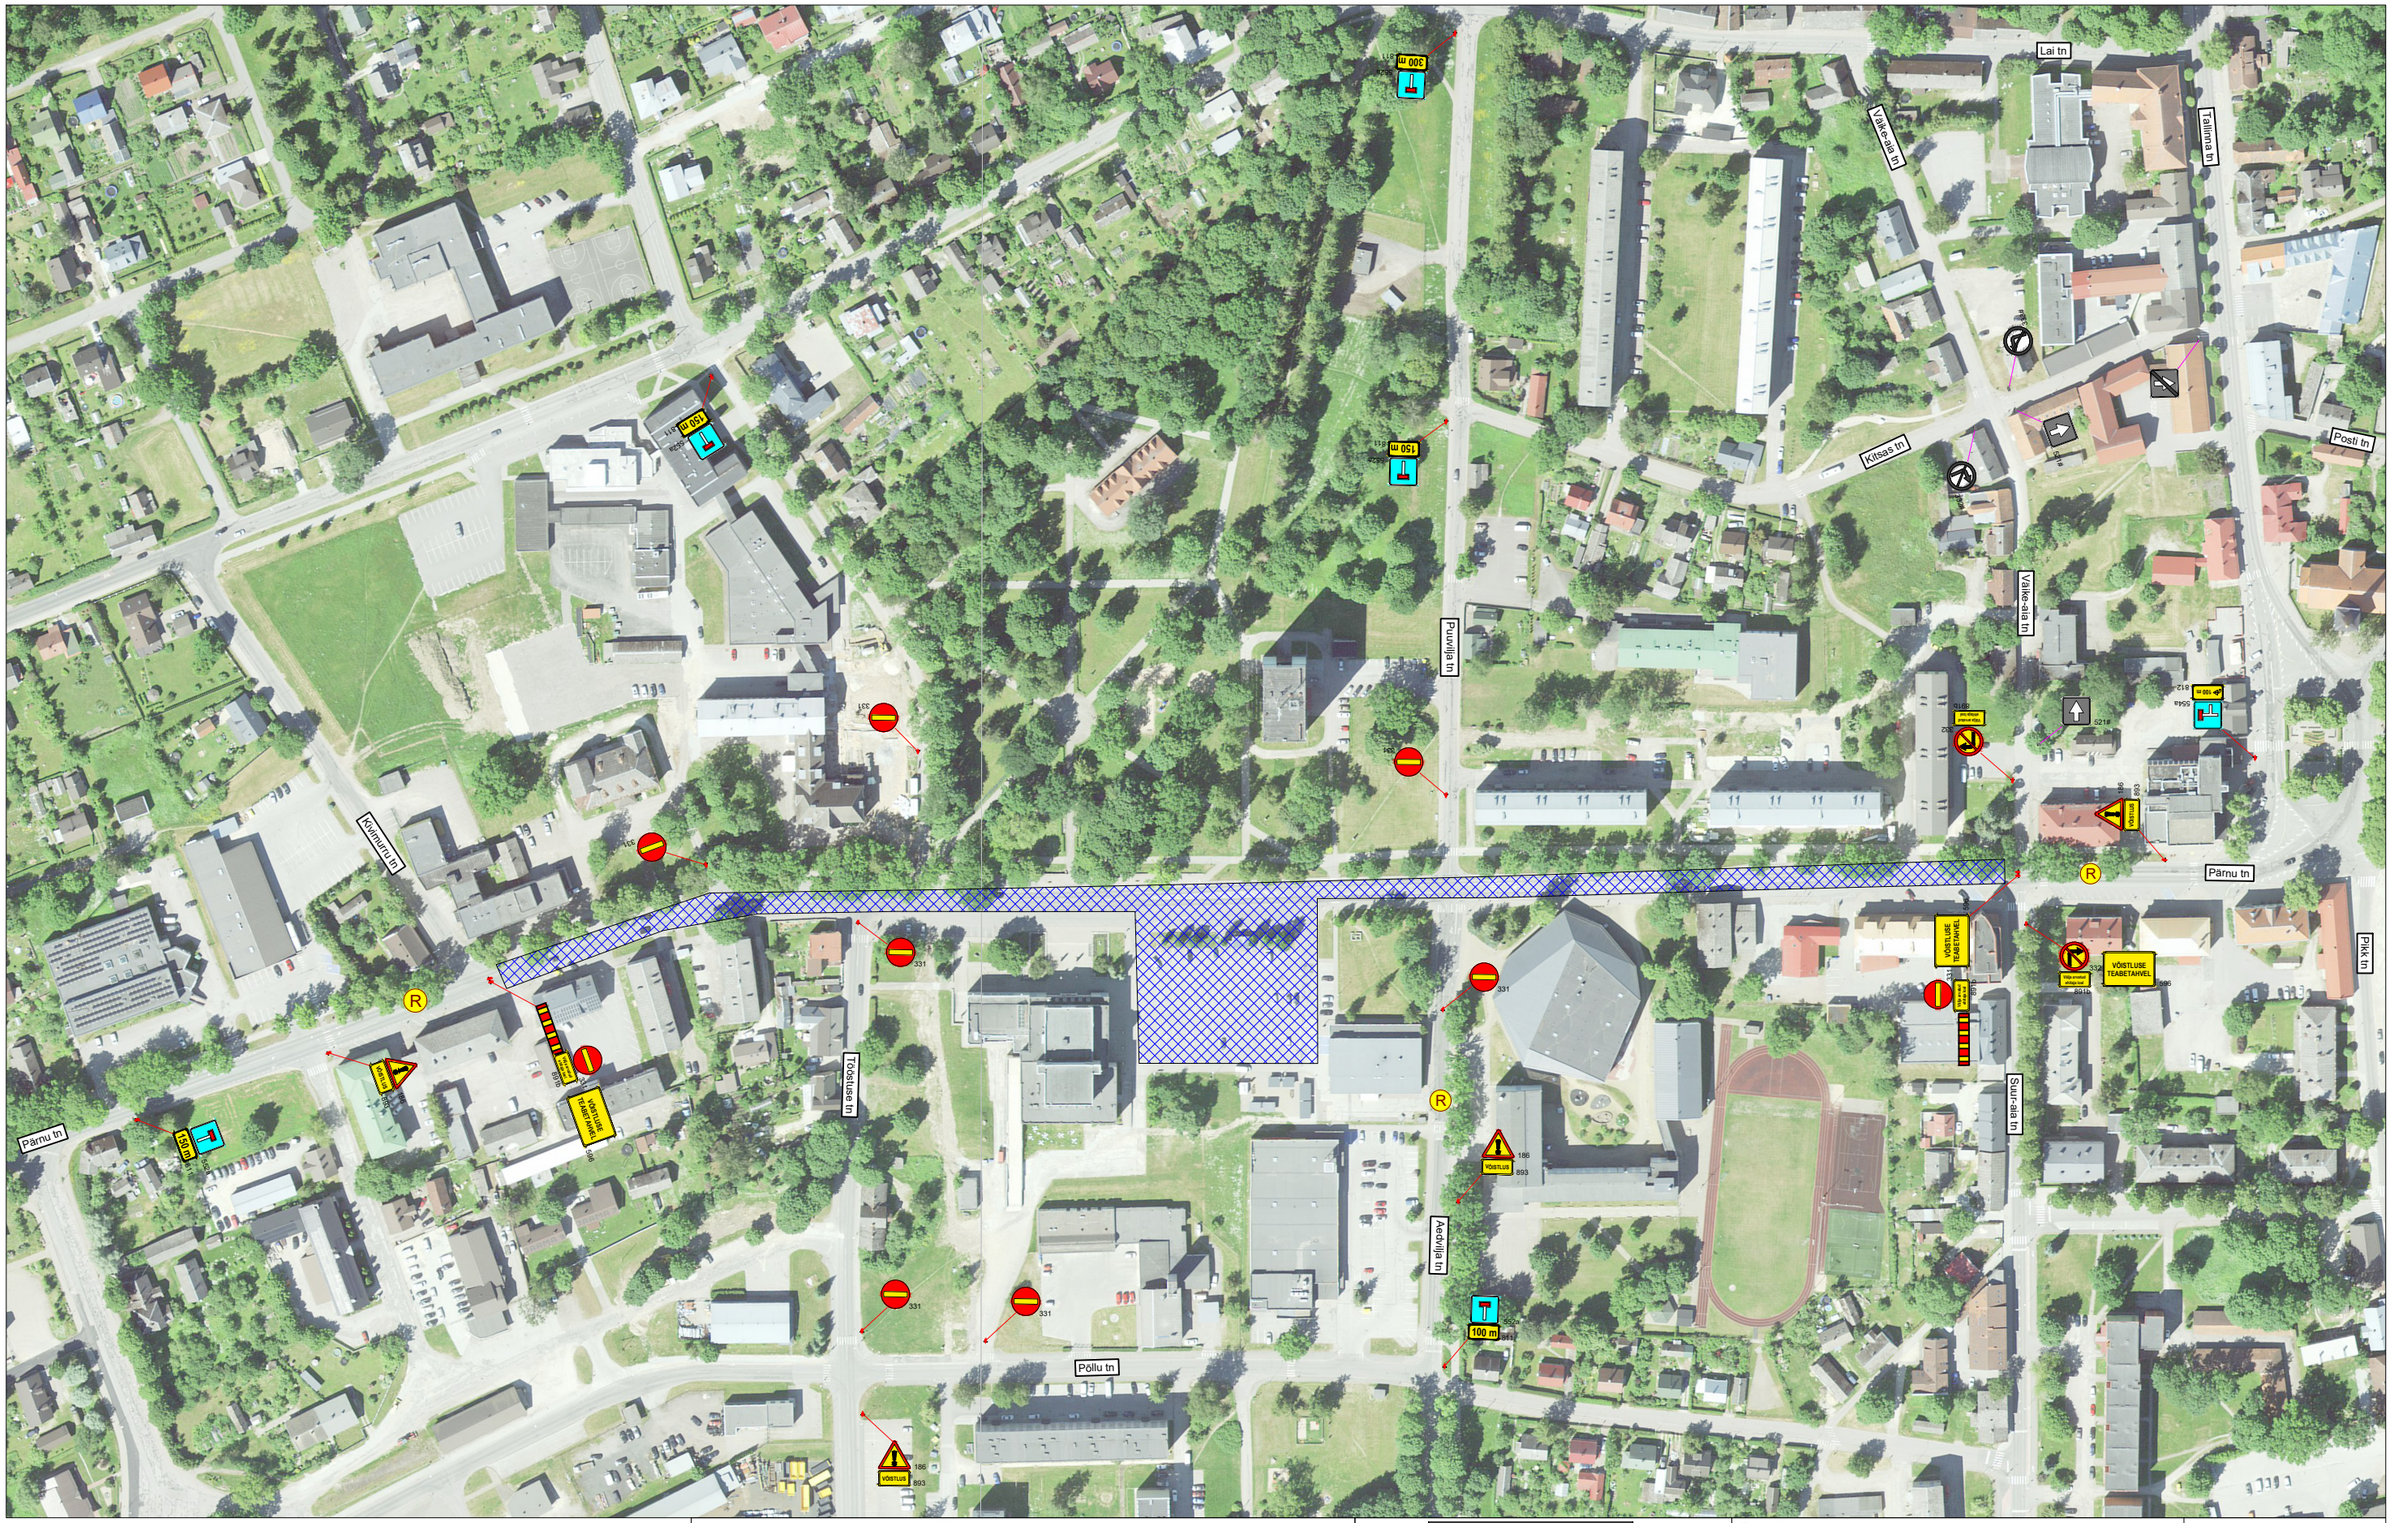

Lisa märkused:

1. Tavaliikluseks teed suletud 18.08 alates kl. 22:00 kuni 25.08 kl. 16:00.

LEPPEMÄRGID

- 30 351 Ajutine liiklusmärk
- 30 351# Ol.olev liiklusmärk
- Ajutise liiklusmärgi post
- 351# Ol.olev tühitatud liiklusmärk
- Võistlusrada
- R Reguleerija
- J Julgestaja

WAYMARK
Kadaka tee 44a, 12915, Tallinn,
Telefon: +372 5285 852
E-post: Info@waymark.ee

Koostas:	V. Lehmus	
Kontrollis:	I. Vähi	

Tellija: Veoki Pealisehituse OÜ
Peep Kristal
tel: +372 5104 547

Projekti nimetus: Paide Ralli 2025

Objekti asukoht: Paide linn, Järva maakond

Joonis: **Ajutise liikluskorraldusskeem (Paide hooldeala)**

Kuupäev: 02.06.2025

Töö nr: 25_102

Joonis nr: [nr-leht] 25102_6-(7)

Mõõtkava:

Aluskaart: Maa-amet 2024