

ISIKLIKU KASUTUSÕIGUSE SEADMISE PLAAN

70703:003:0339

18206 Rahumäe-Kahkva tee


Rahumäe küla, Räpina vald, Põlvamaa

Mõõtkaava 1:500 (A4)

Leht 1 (Lehti 1)

Koostaja: K. Kangro

k.kangro@leonhard-weiss.com

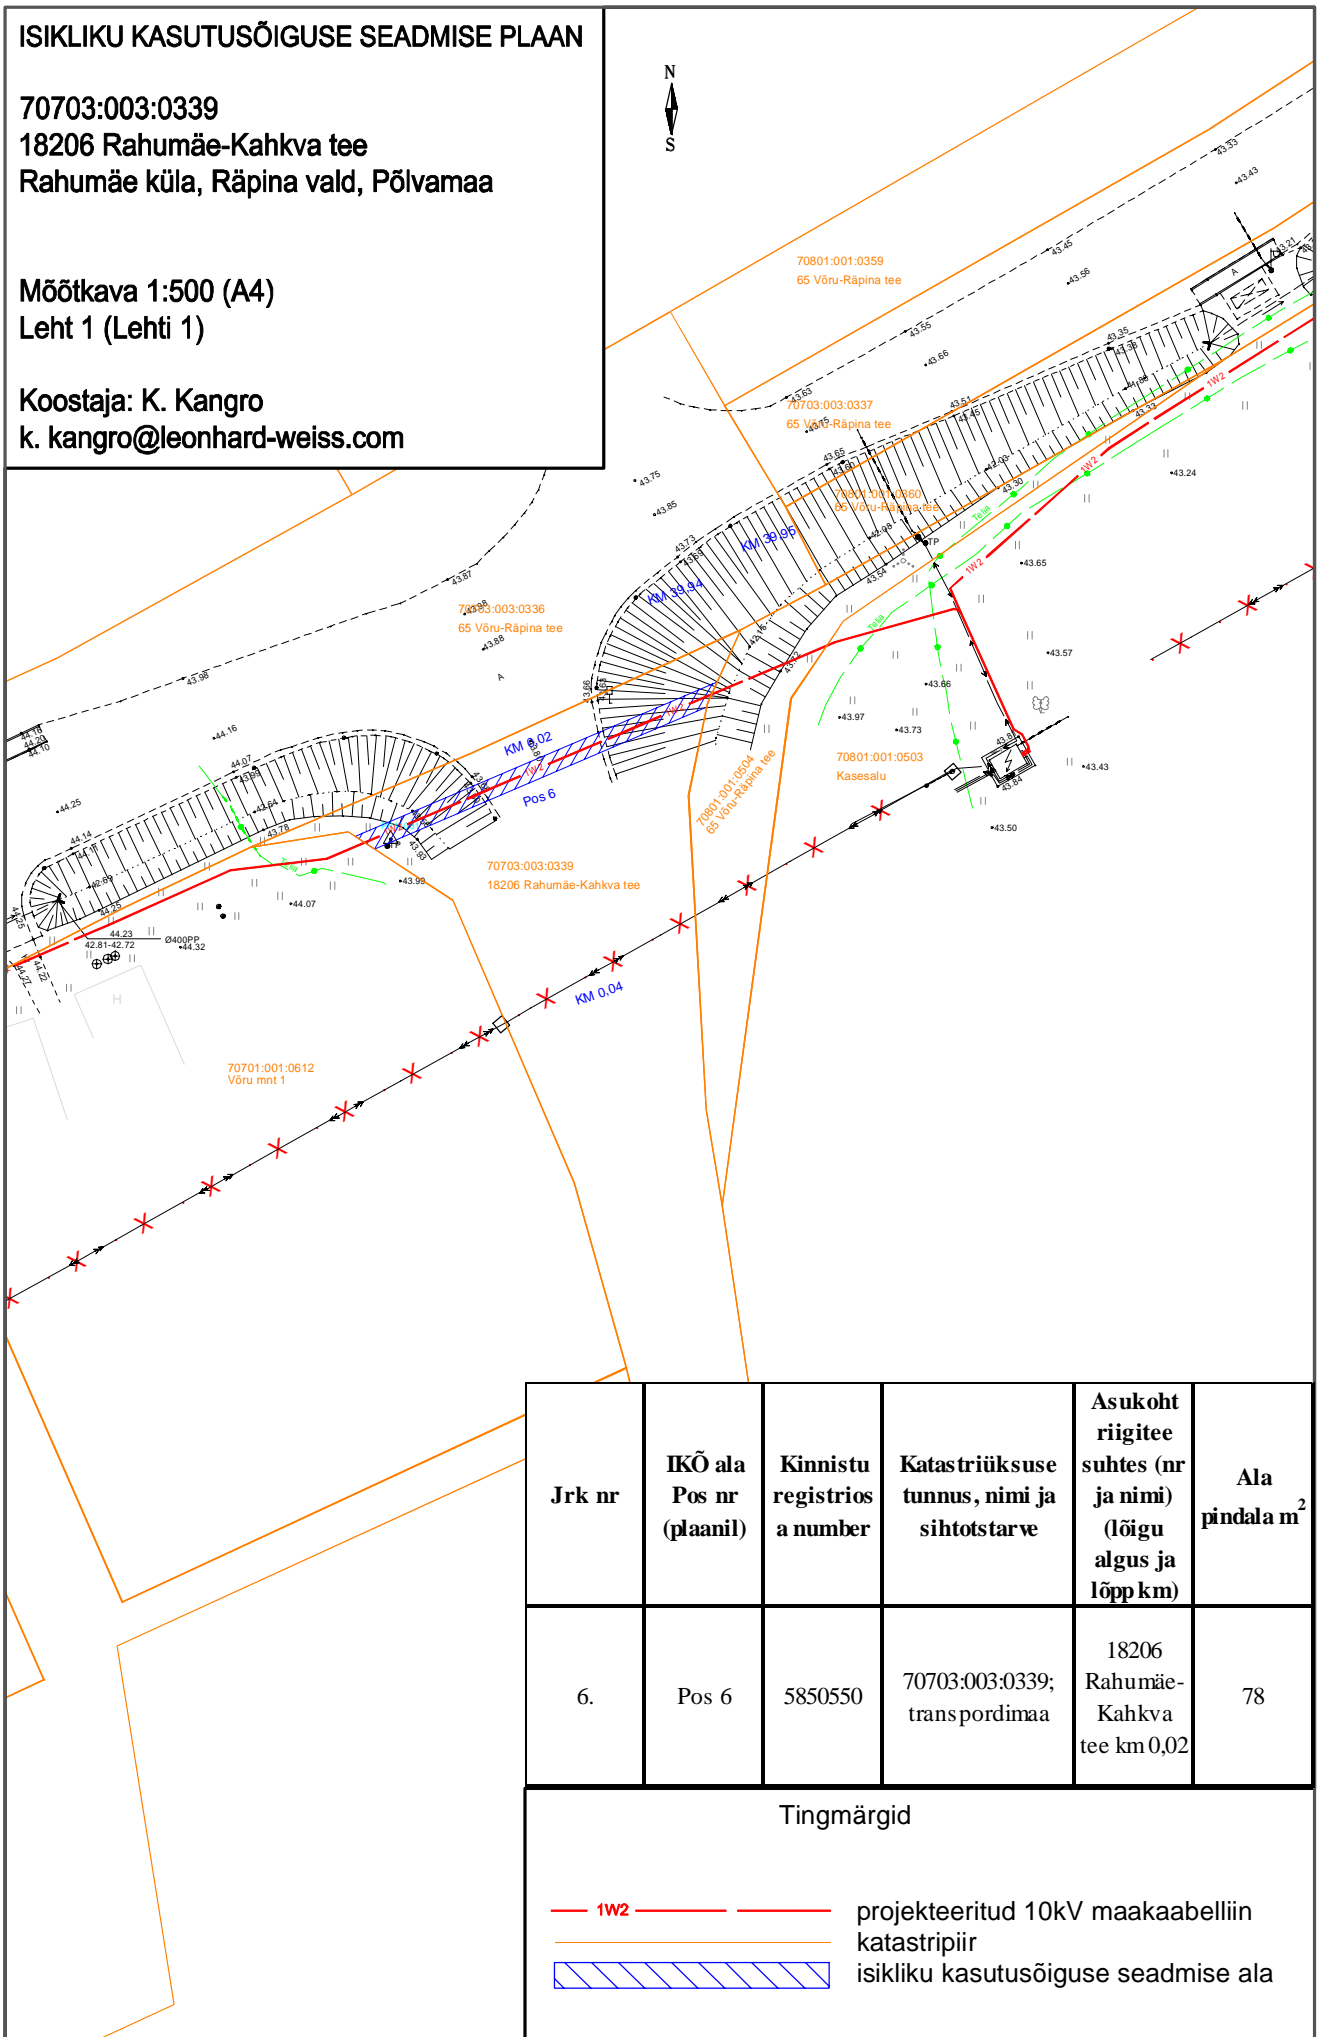

Jrk nr	IKÕ ala Pos nr (plaani)	Kinnistu registrios a number	Katastriüksuse tunnus, nimi ja sihtotstarve	Asukoht riigitee suhtes (nr ja nimi) (lõigu algus ja lõpp km)	Ala pindala m ²
6.	Pos 6	5850550	70703:003:0339; transportimaa	18206 Rahumäe-Kahkva tee km 0,02	78

Tingmärgid

- 1W2 — projekteeritud 10kV maakaabelliin
- — katastripiir
- isikliku kasutusõiguse seadmise ala