






Isikliku kasutusõigusega koormatava ala plaan
Jaani-Suurepea, Hälvati küla, Lääneranna vald, Pärnu maakond
M1:2000

Lisa 2 Maa-ameti peadirektori korraldusele "Isikliku kasutusõiguse seadmine Uus-Pärnu mnt 3, Jaani-Suurepea, Jaama, Võpsiku, Pesapuu, Välja, Kelluka, Laiküla turbatootmisala, Hundi, Karu, Ilvese, Toomenurga, Pesuseene, Liini ja Nirgi kinnisasjadele"

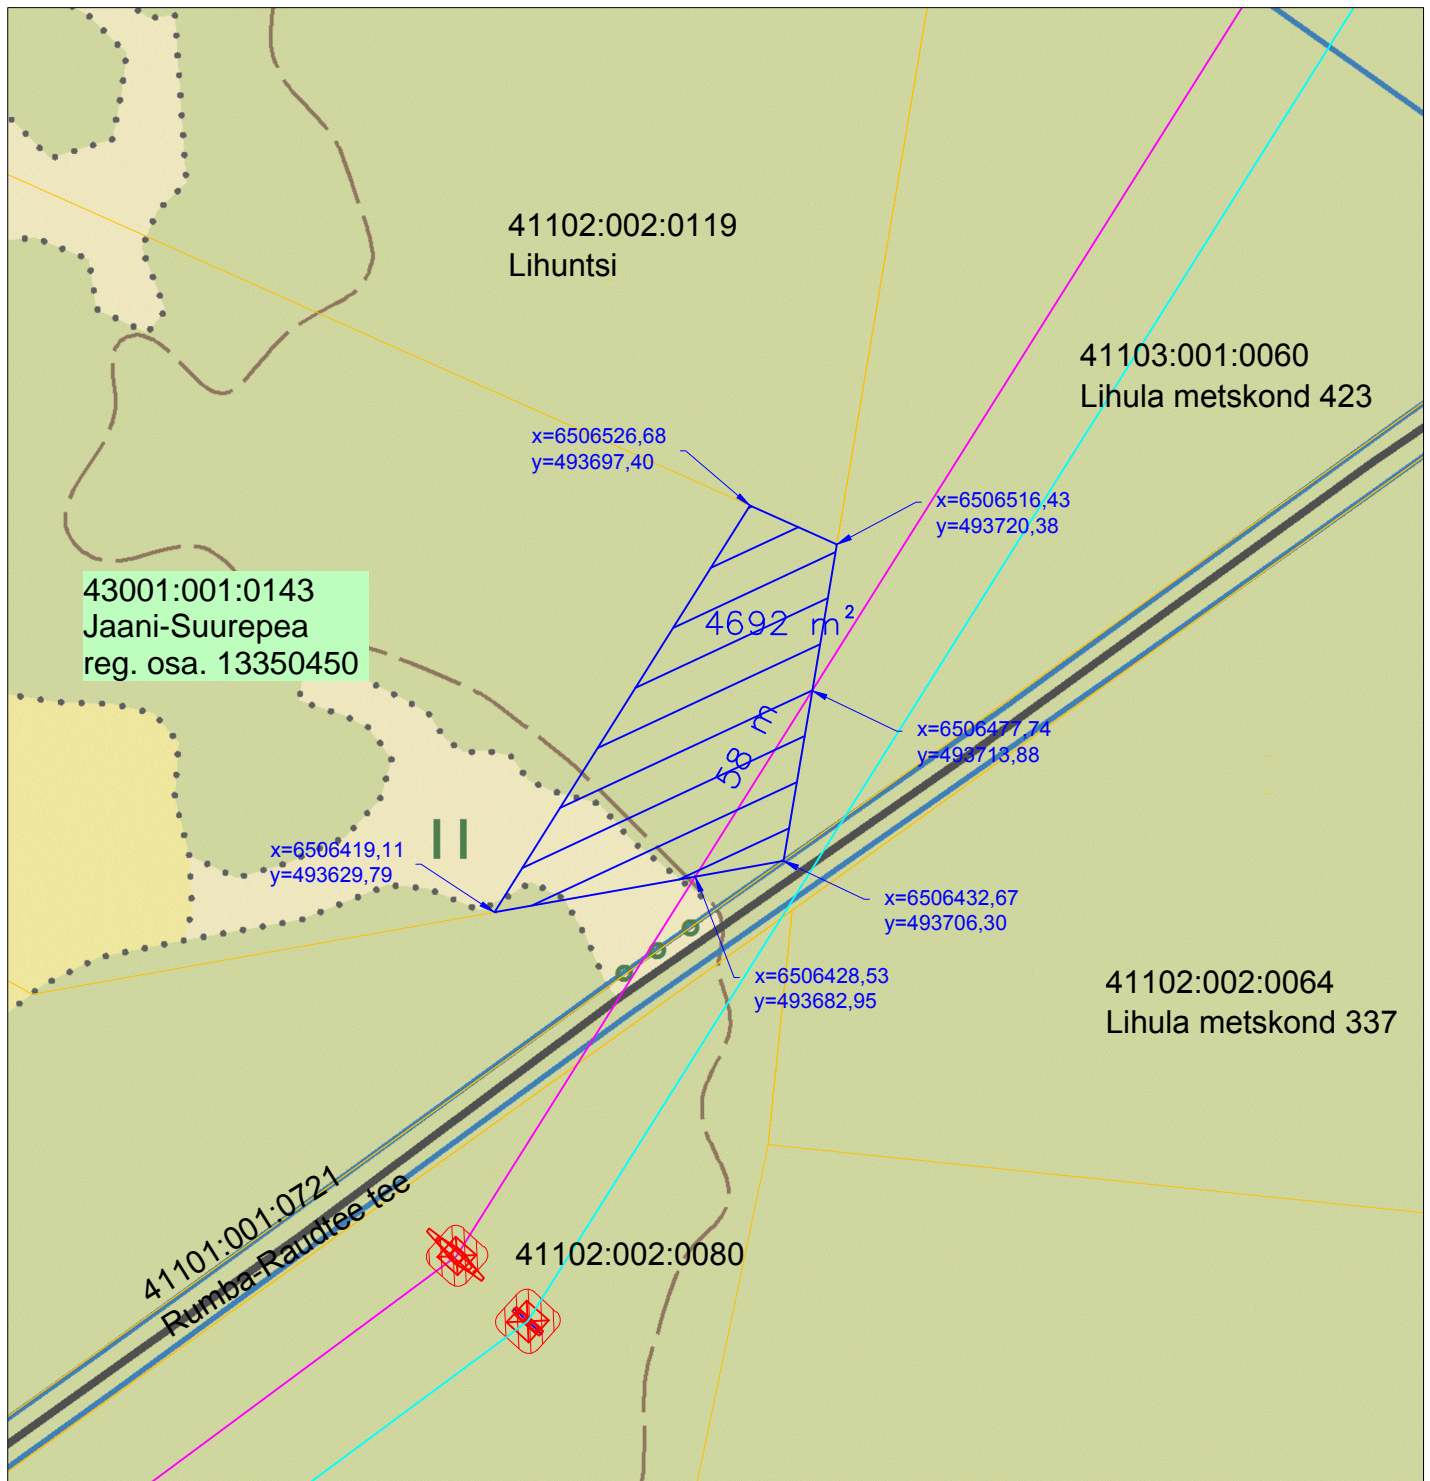

Tingmärgid:

- Projekteeritud 330/110 kV õhuliin
- Projekteeritud 110/110 kV õhuliin
-    Projekteeritud 330 kV/110 kV õhuliini mastid
- Kinnistu piir
-  Kasutusõiguse ala

Kasutusõiguse ala: 4692 m²

Tehnovõrgu pikkus: 58 m

Elektri 330 kV õhuliini kaitsevöönd on 40m õhuliini tsentrist mõlemale poole ja
110 kV õhuliini kaitsevöönd on 25m õhuliini tsentrist mõlemale poole.