


TINGMÄRGID

	Katastriüksuse piir
	Projekteeritud tugipeenar
	Projekteeritud tee servajooned
	Projekteeritud sõidutee äärekivi 150x290 (h=0 cm)
	Teekaitsevöönd
	Projekteeritud nõlv
	Projekteeritud betoonkivisillutiskatend
	Projekteeritud sõidutee ab-katend
	Projekteeritud kõnnitee ab-katendi taastamine
	Projekteeritud haljasalade murukate
	Projekteeritud killustikkatendi taastamine
	Projekteeritud haljasalade murukatte taastamine
	Projekteeritud liiklusemärgi post
	Olemasolev horisontaal
	Projekteeritud horisontaal (lõikevahe 10 cm)
	Projekteeritud horisontaal (lõikevahe 5 cm)
	Projekteeritud paindub püsttähis

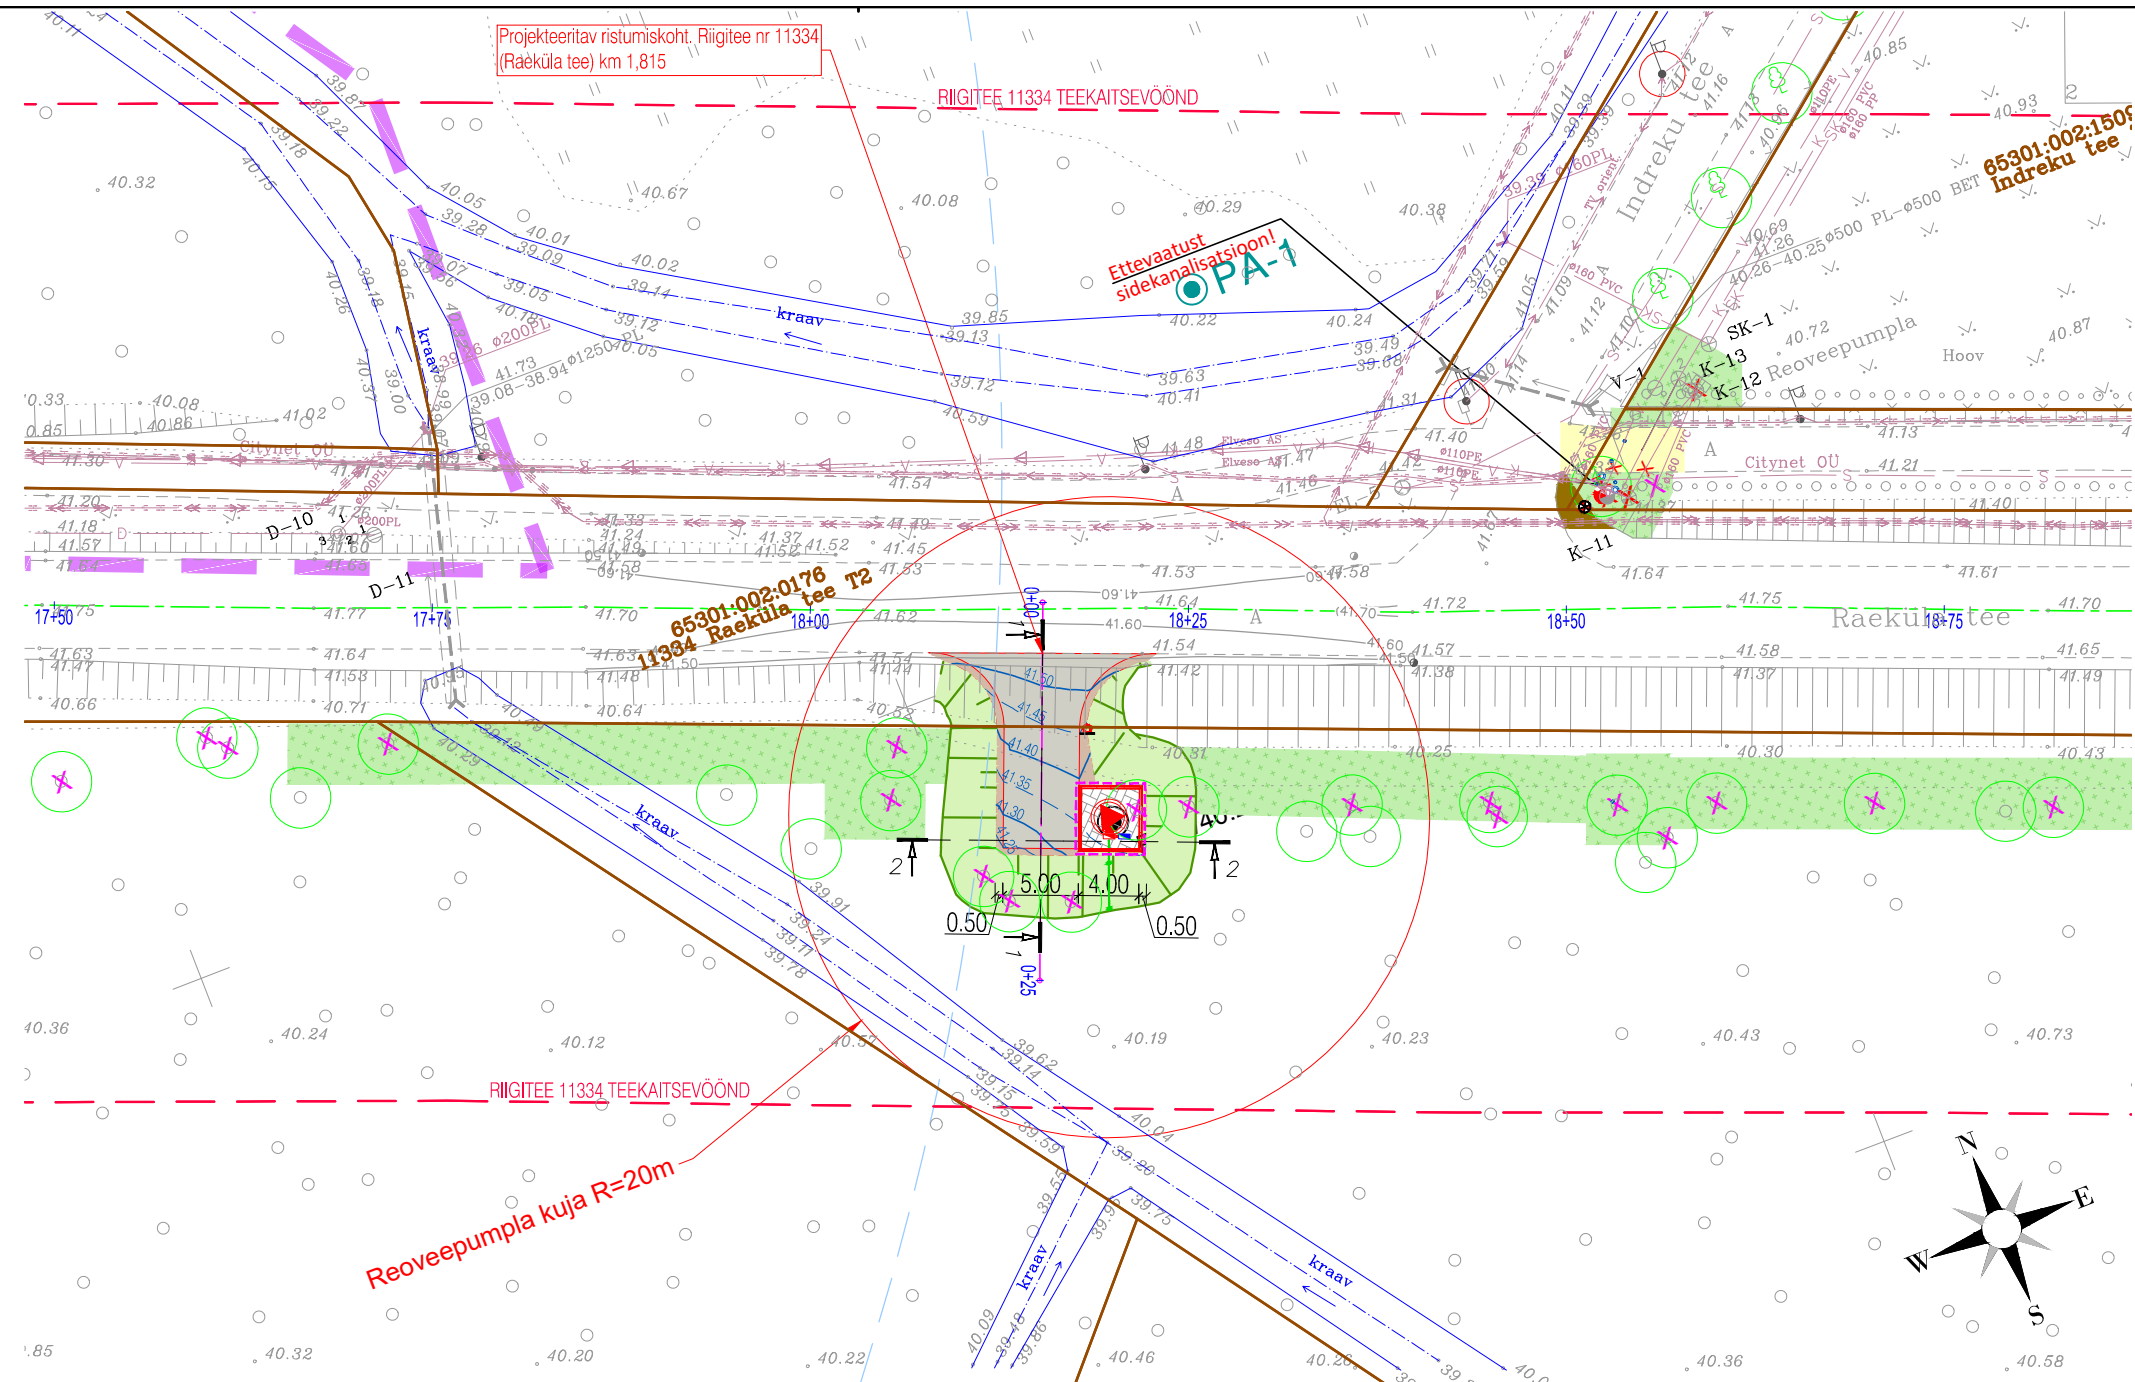

Tingmärgid (Skepast&Puhkim OÜ, töö nr. 24000094):

- Projekteeritud rooveepumpla
- Geoloogilise uuringupunkti asukoht (Maves OÜ, töö nr 24078)

Geoalus	Autor: Geodeesia24 OÜ	Töö number: 9422-24	Möödistatud: 08.2024						
Geodeetiline alusplaan on koostatud L-EST 97 koordinaatsüsteemis ja EH2000 kõrgussüsteemis									
		Projekti nimetus	Kiivita 1 DP ÜVK						
		Objekti asukoht	Rae küla, Rae vald, Harju maakond						
Projekteerija	Kaur Varipuu	/allkirjastatud digitaalselt/	Joonise nimetus						
Kontrollis	Meelis Kreevan	/allkirjastatud digitaalselt/		Vertikaalplaneering					
Projekti number	24045	Projekti staadium	Põhiprojekt	Joonise number	TL-4-03	Joonise mõõtkava	1:500	Kuupäev	17.01.2025

Trükitud: 17.01.2025