


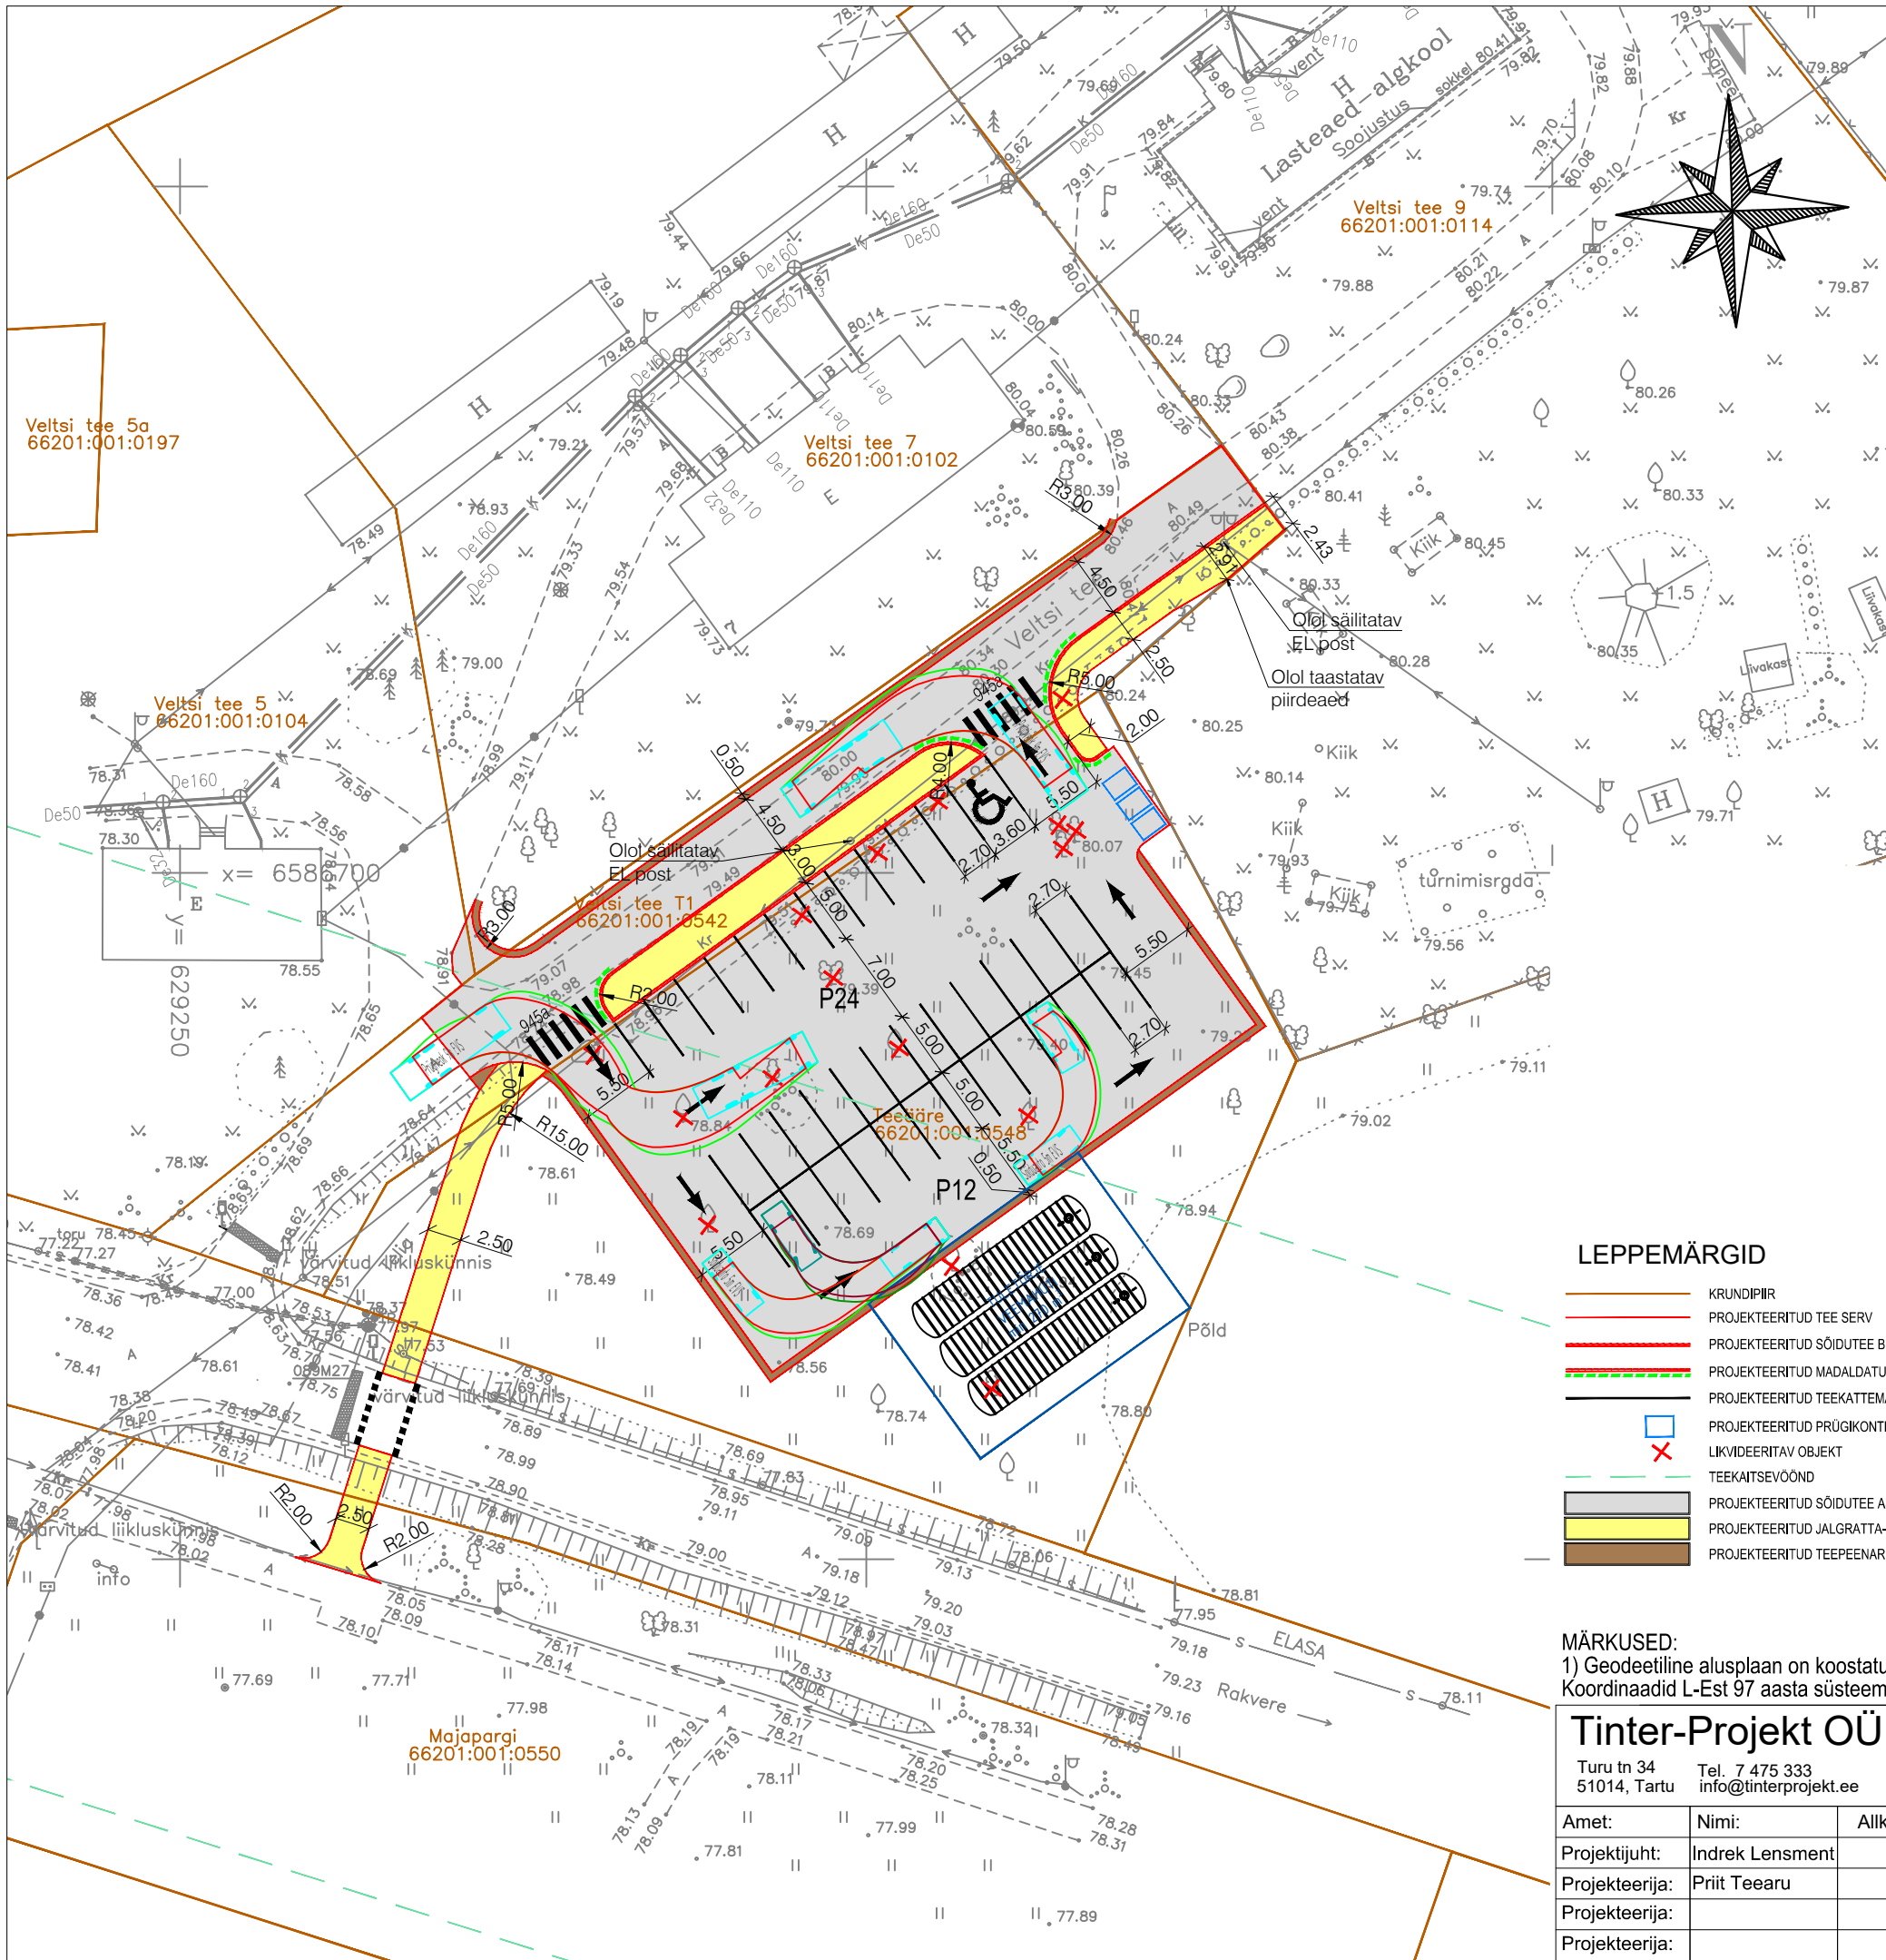

LEPPEMÄRGID

- KRUNDIPIIR
- PROJEKTEERITUD TEE SERV
- PROJEKTEERITUD SÕIDUTEE BETOONÄREKIVI h = 10 cm
- PROJEKTEERITUD MADALDATUD SÕIDUTEE BETOONÄREKIVI h = 0 cm
- PROJEKTEERITUD TEEKATTEMÄRGISTUS
- PROJEKTEERITUD PRÜGKONTEINER
- ✗ LIKVIDEERITAV OBJEKT
- TEEKAITSEVÕÖND
- PROJEKTEERITUD SÕIDUTEE ASFALTKATEND TÜÜP I
- PROJEKTEERITUD JALGRATTA- JA JALGTEE ASFALTKATEND TÜÜP II
- PROJEKTEERITUD TEEPEENAR

MÄRKUSED:

1) Geodeetiline alusplaan on koostatud Sõmeru Maamõõdu OÜ poolt 2025.a märtsis (töö nr 100325). Koordinaadid L-Est 97 aasta süsteemis. Kõrgused EH2000 süsteemis.

Tinter-Projekt OÜ Turu tn 34 51014, Tartu Tel. 7 475 333 info@tinterprojekt.ee			Töö nimetus: Rakvere valla Veltsi Lasteaia parkla põhiprojekti koostamine					TINTER- P PROJEKT			
			Töö Tellija: Rakvere vallavalitsus								
Amet:		Nimi:	Allkiri:		Joonise nimetus: Asendiplaan						
Projektijuht:		Indrek Lensment									
Projekteerija:		Priit Teearu									
Projekteerija:				Kuupäev:		Joonise number:	Stadium:	Mõõtkava:	Töö nr:		
Projekteerija:				27.05.2025		TL-4-02	ES	1:500	23-25-TP		