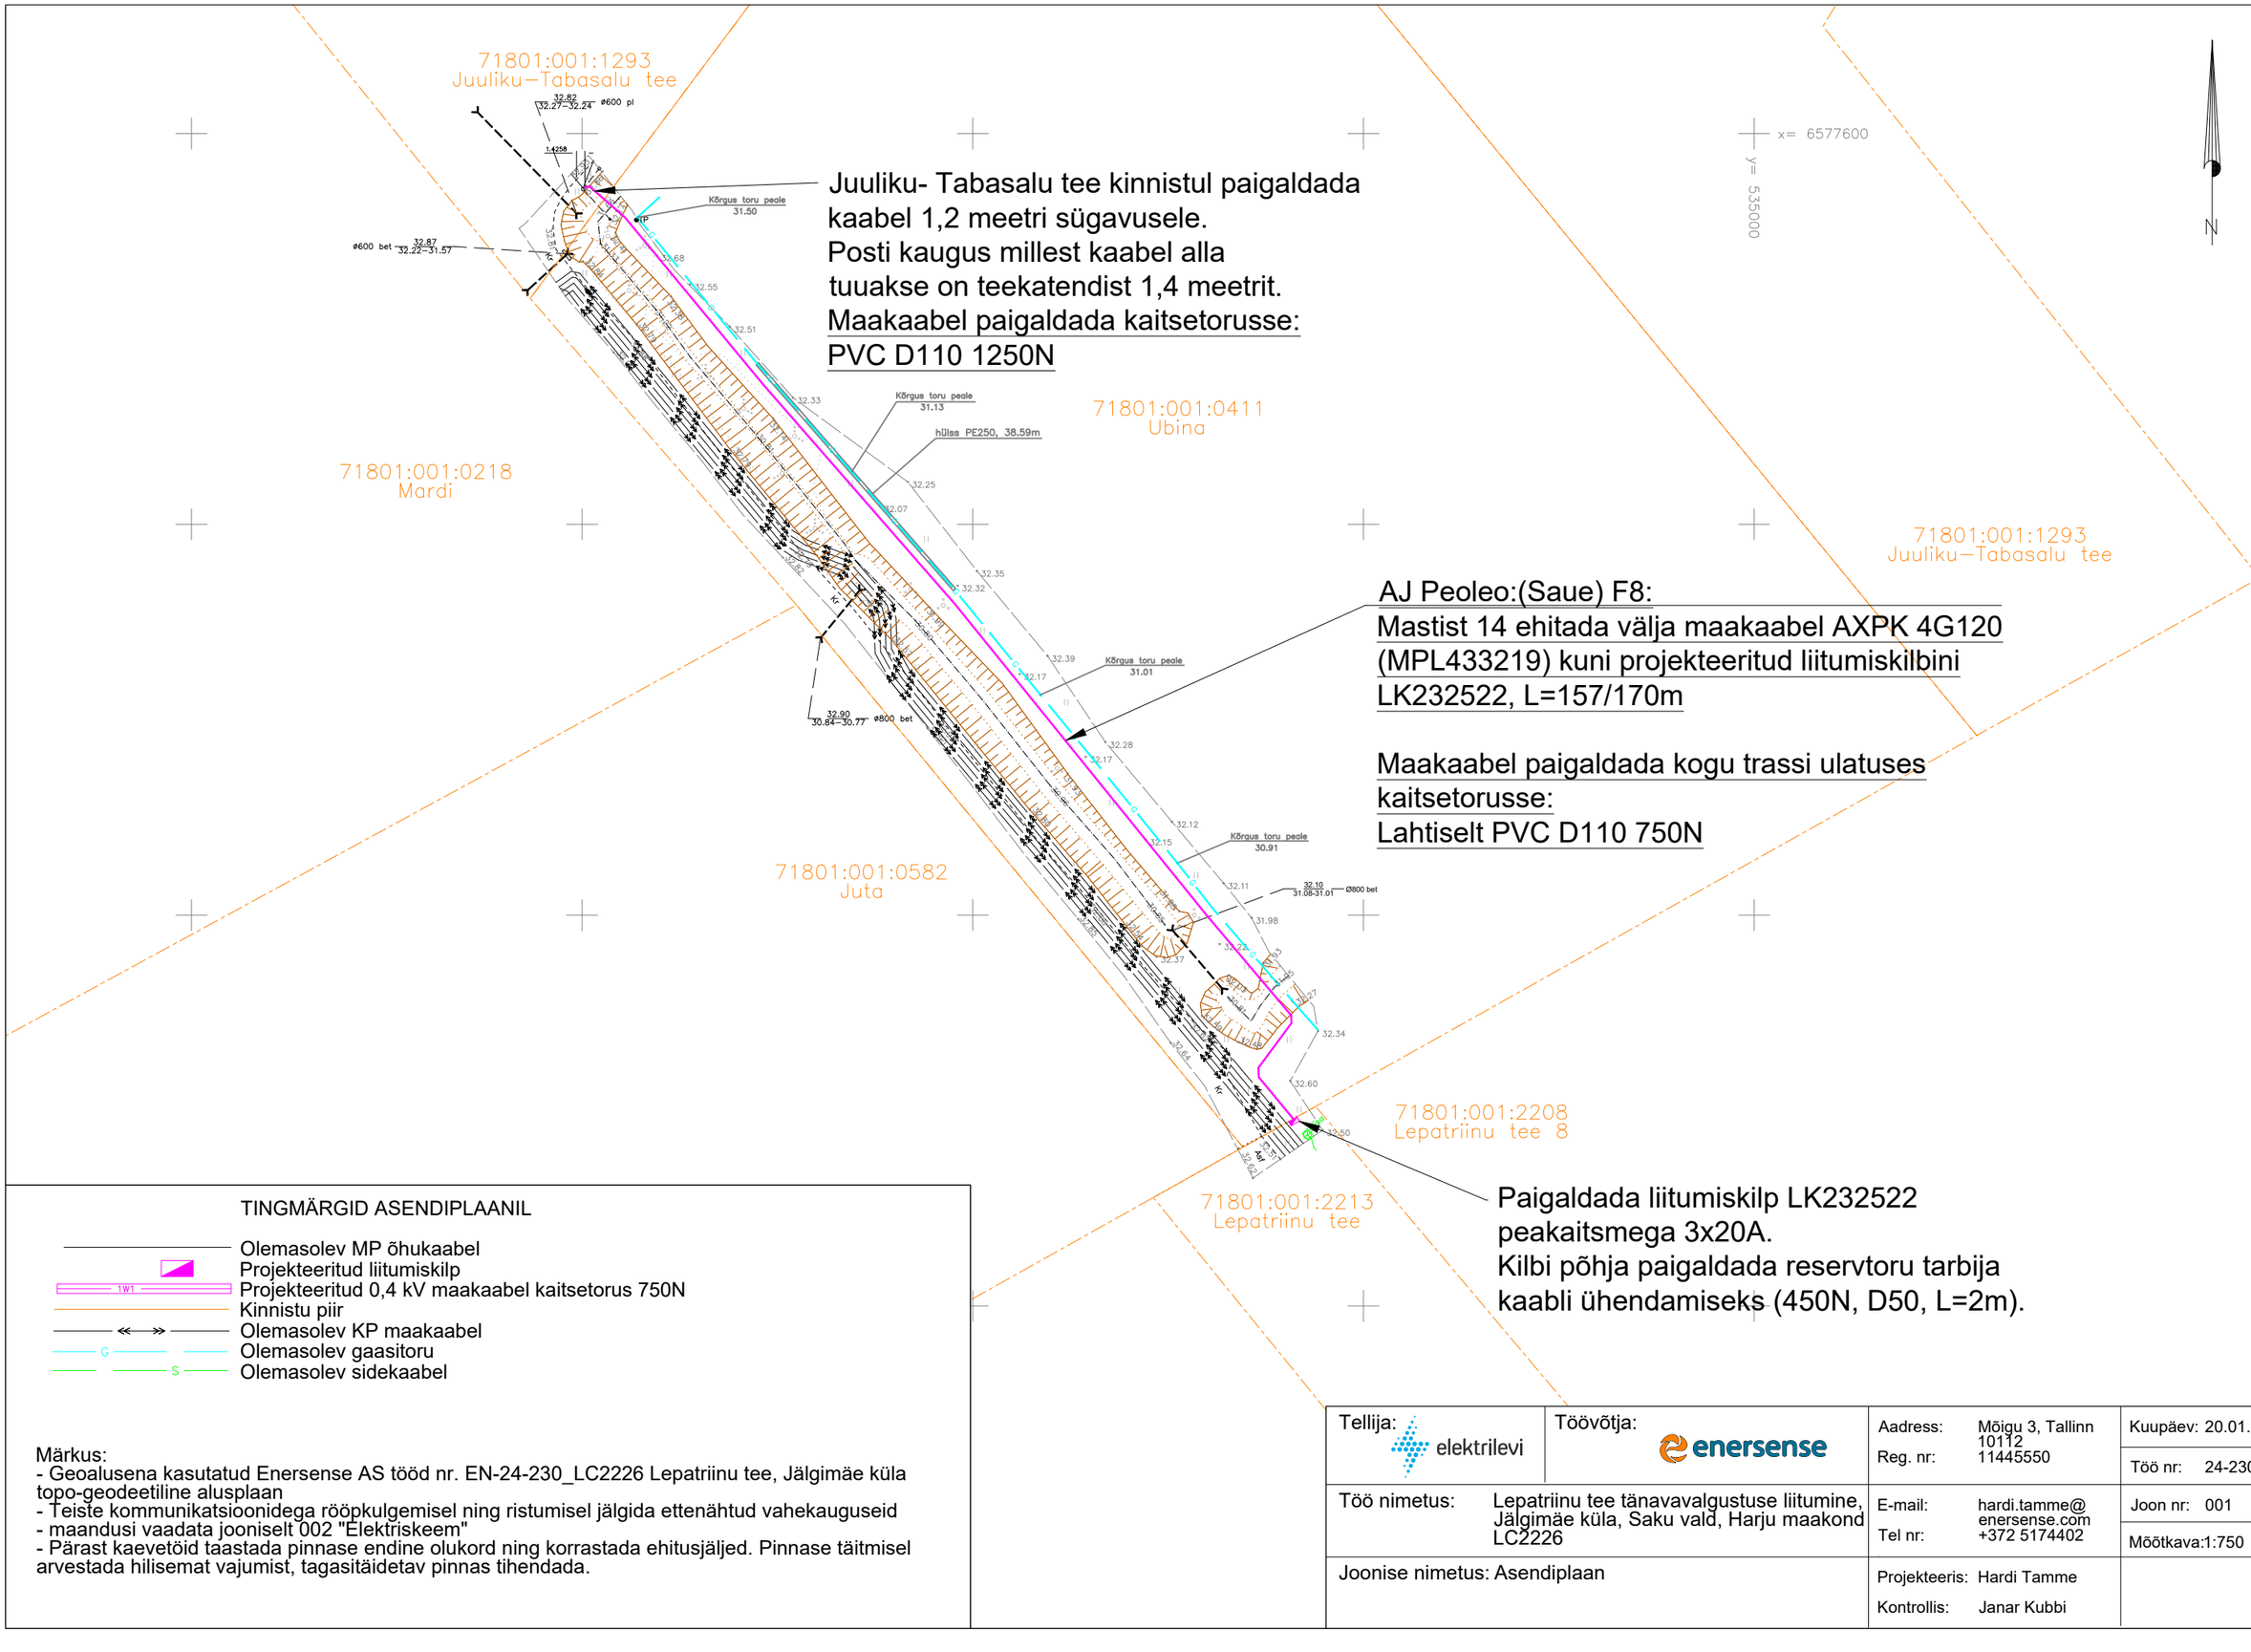

TINGMÄRGID ASENDIPLAANIL

- Olemasolev MP õhukaabel
- Projekteeritud liitumiskilp
- 1W1 — Projekteeritud 0,4 kV maakaabel kaitsetorus 750N
- Kinnistu piir
- Olemasolev KP maakaabel
- G — Olemasolev gaasitoru
- S — Olemasolev sidekaabel

Märkus:
- Geoalusena kasutatud Enersense AS tööd nr. EN-24-230_LC2226 Lepatriinu tee, Jälgimäe küla topo-geodeetiline alusplaan
- Teiste kommunikatsioonidega rööpkulgemisel ning ristumisel jälgida ettenähtud vahekauguseid
- maandusi vaadata jooniselt 002 "Elektriskeem"
- Pärast kaevetöid taastada pinnase endine olukord ning korrastada ehitusjäljed. Pinnase täitmisel arvestada hilisemat vajumist, tagasitäidetav pinnas tihendada.

Tellija: elektrilevi	Töövõtja: enersense	Aadress: Mõigu 3, Tallinn 10112 Reg. nr: 11445550	Kuupäev: 20.01.2025 Töö nr: 24-230
Töö nimetus: Lepatriinu tee tänavavalgustuse liitumine, Jälgimäe küla, Saku vald, Harju maakond LC2226		E-mail: hardi.tamme@enersense.com Tel nr: +372 5174402	Joon nr: 001 Mõõtkava:1:750
Joonise nimetus: Asendiplaan		Projekteeris: Hardi Tamme Kontrollis: Janar Kubbi	