


Isikliku kasutusõiguse seadmise plaan

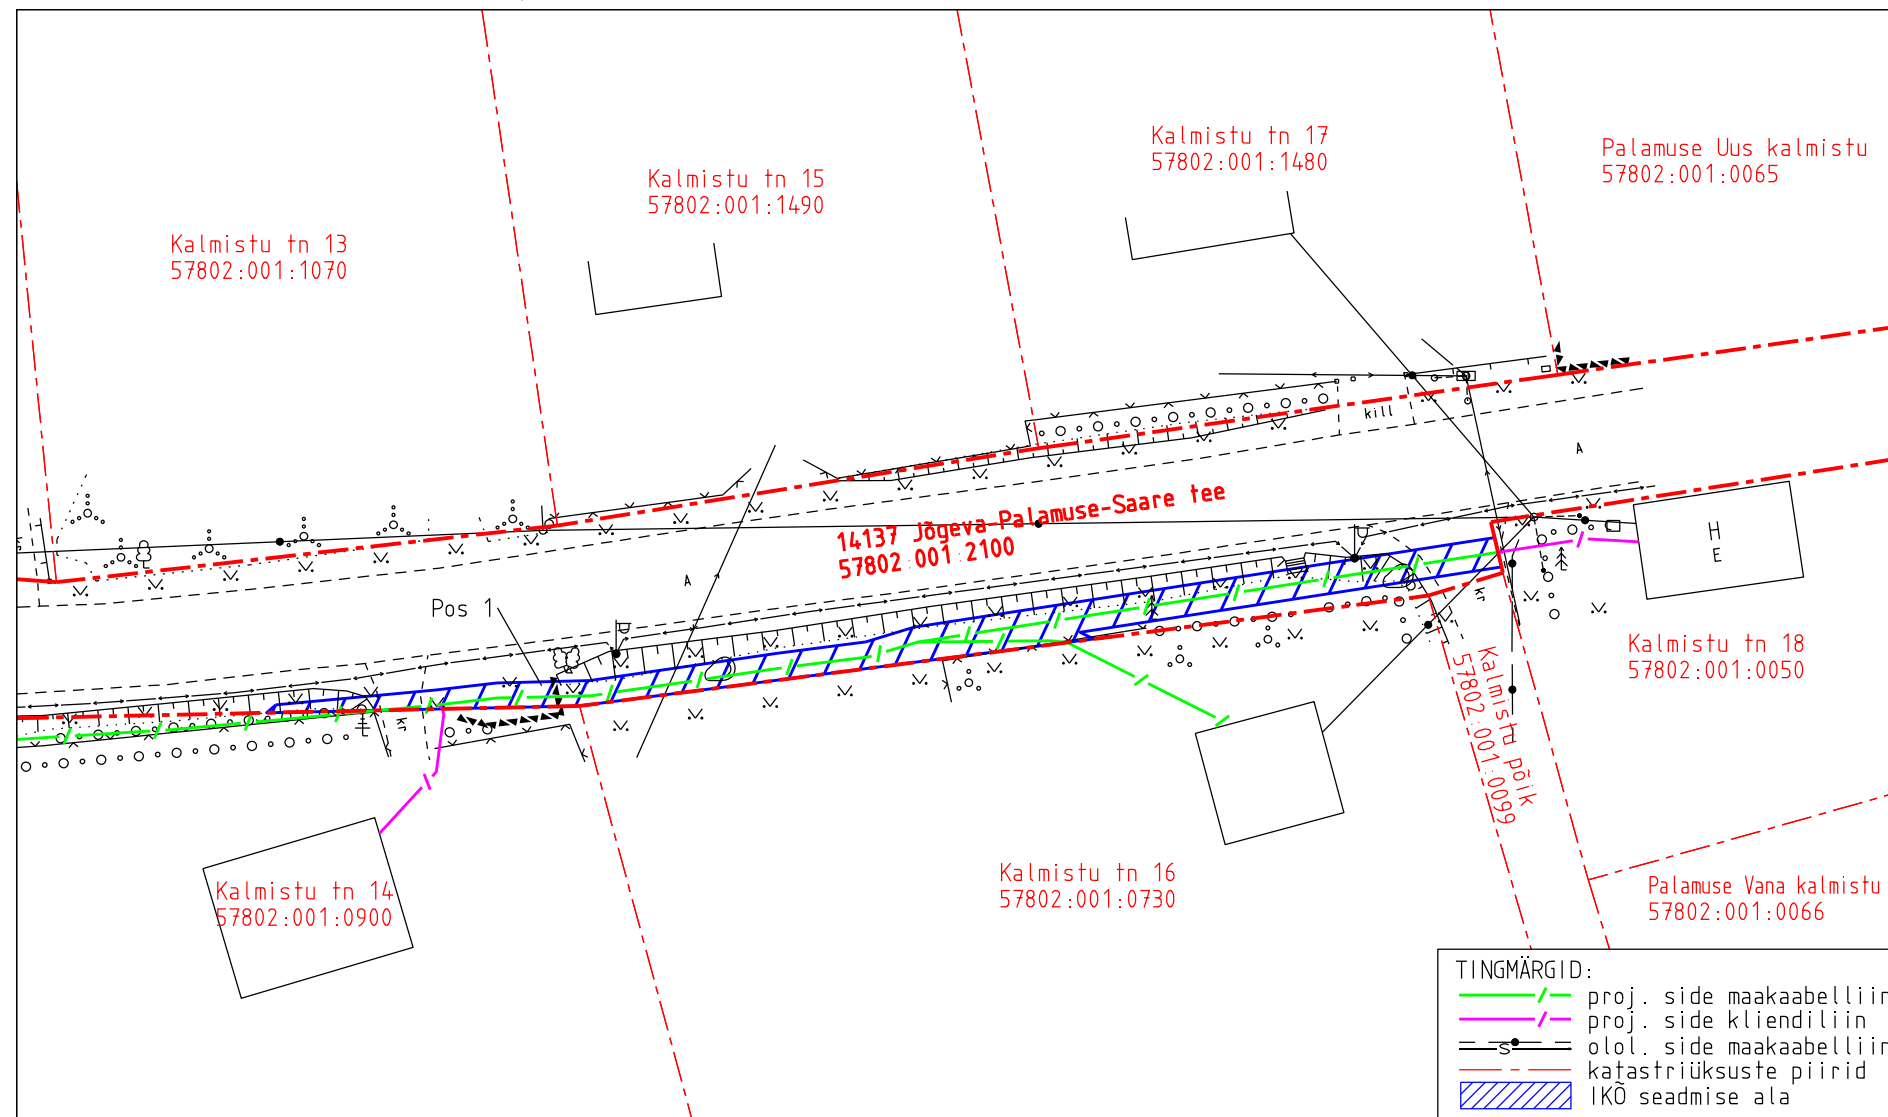


IKO ala pos nr	Registriosi nr, KV kood	Katastriüksuse tunnus, nimi ja sihtotstarve	Ala pindala (m2)
1	2911635, KV6483	57802:001:2100; 14137 Jõgeva-Palamuse-Saare tee transpordimaa	147

Projekti nimetus Jõgeva maakond, Jõgeva vald, Palamuse Telia sidevõrk				Töö nr 14366P / PF14527
Projekti koostaja Kirjanurk OÜ	Plaani koostaja A. Jankovskaja	Mõõtkava 1:500	Leht 1-1	Kuupäev 27.02.2026

Isikliku kasutusõiguse seadmise plaan

IKÕ ala pos nr	Registriosaja nr, KV kood	Katastriüksuse tunnus, nimi ja sihtotstarve	Ala pindala (m2)
2	2911635, KV6483	57802:001:2100; 14137 Jõgeva-Palamuse-Saare tee transpordimaa	3

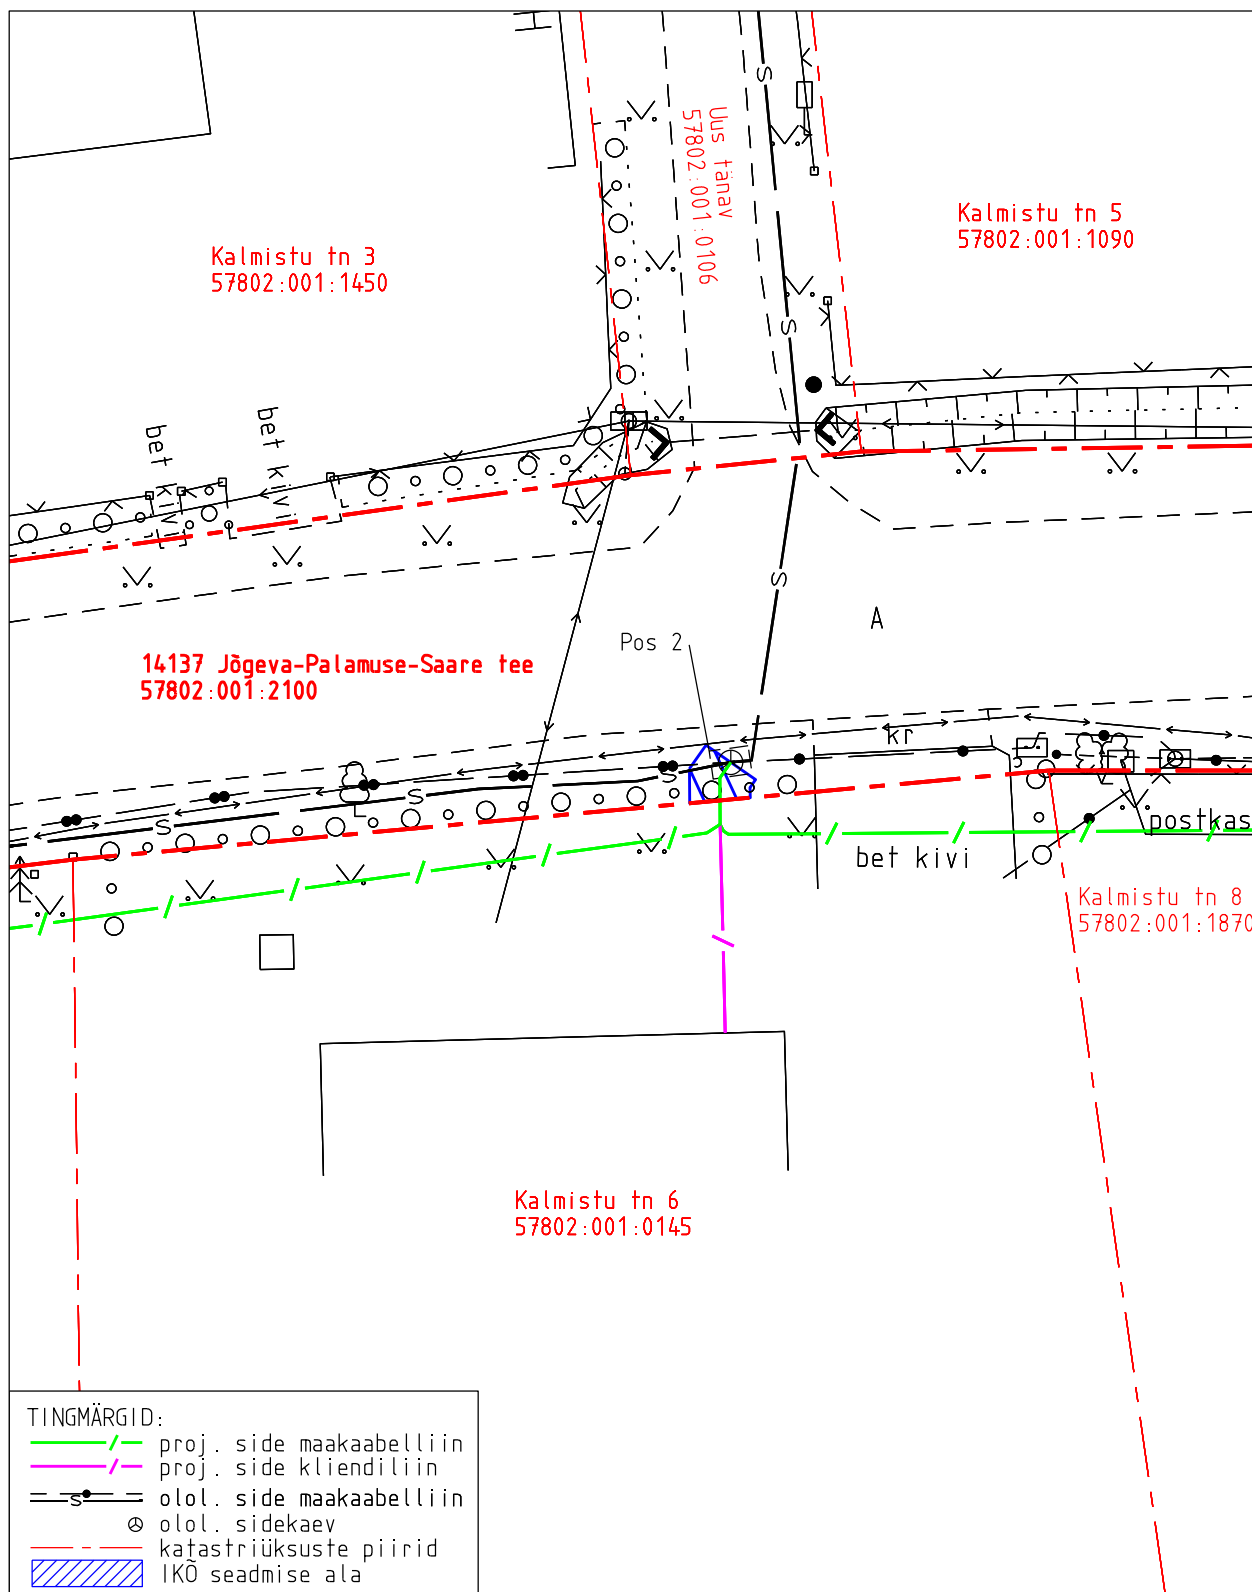


TINGMÄRGID:

- proj. side maakaabelliin
- proj. side kliendiliin
- olol. side maakaabelliin
- olol. sidekaev
- katastriüksuste piirid
- IKÕ seadmise ala

Projekti nimetus	Jõgeva maakond, Jõgeva vald, Palamuse Telia sidevõrk	Too nr	14366P / PF14527
Projekti koostaja	Kirjanurk OÜ	Plaan koostaja	A. Jankovskaja
Mõõtkava	1:250	Leht	1-2
Kuupäev	27.02.2026		

Isikliku kasutusõiguse seadmise plaan

IKÕ ala pos nr	Registriosi nr, KV kood	Katastriüksuse tunnus, nimi ja sihtotstarve	Ala pindala (m2)
3	2911635, KV6483	57802:001:2100; 14137 Jõgeva-Palamuse-Saare tee transpordimaa	25

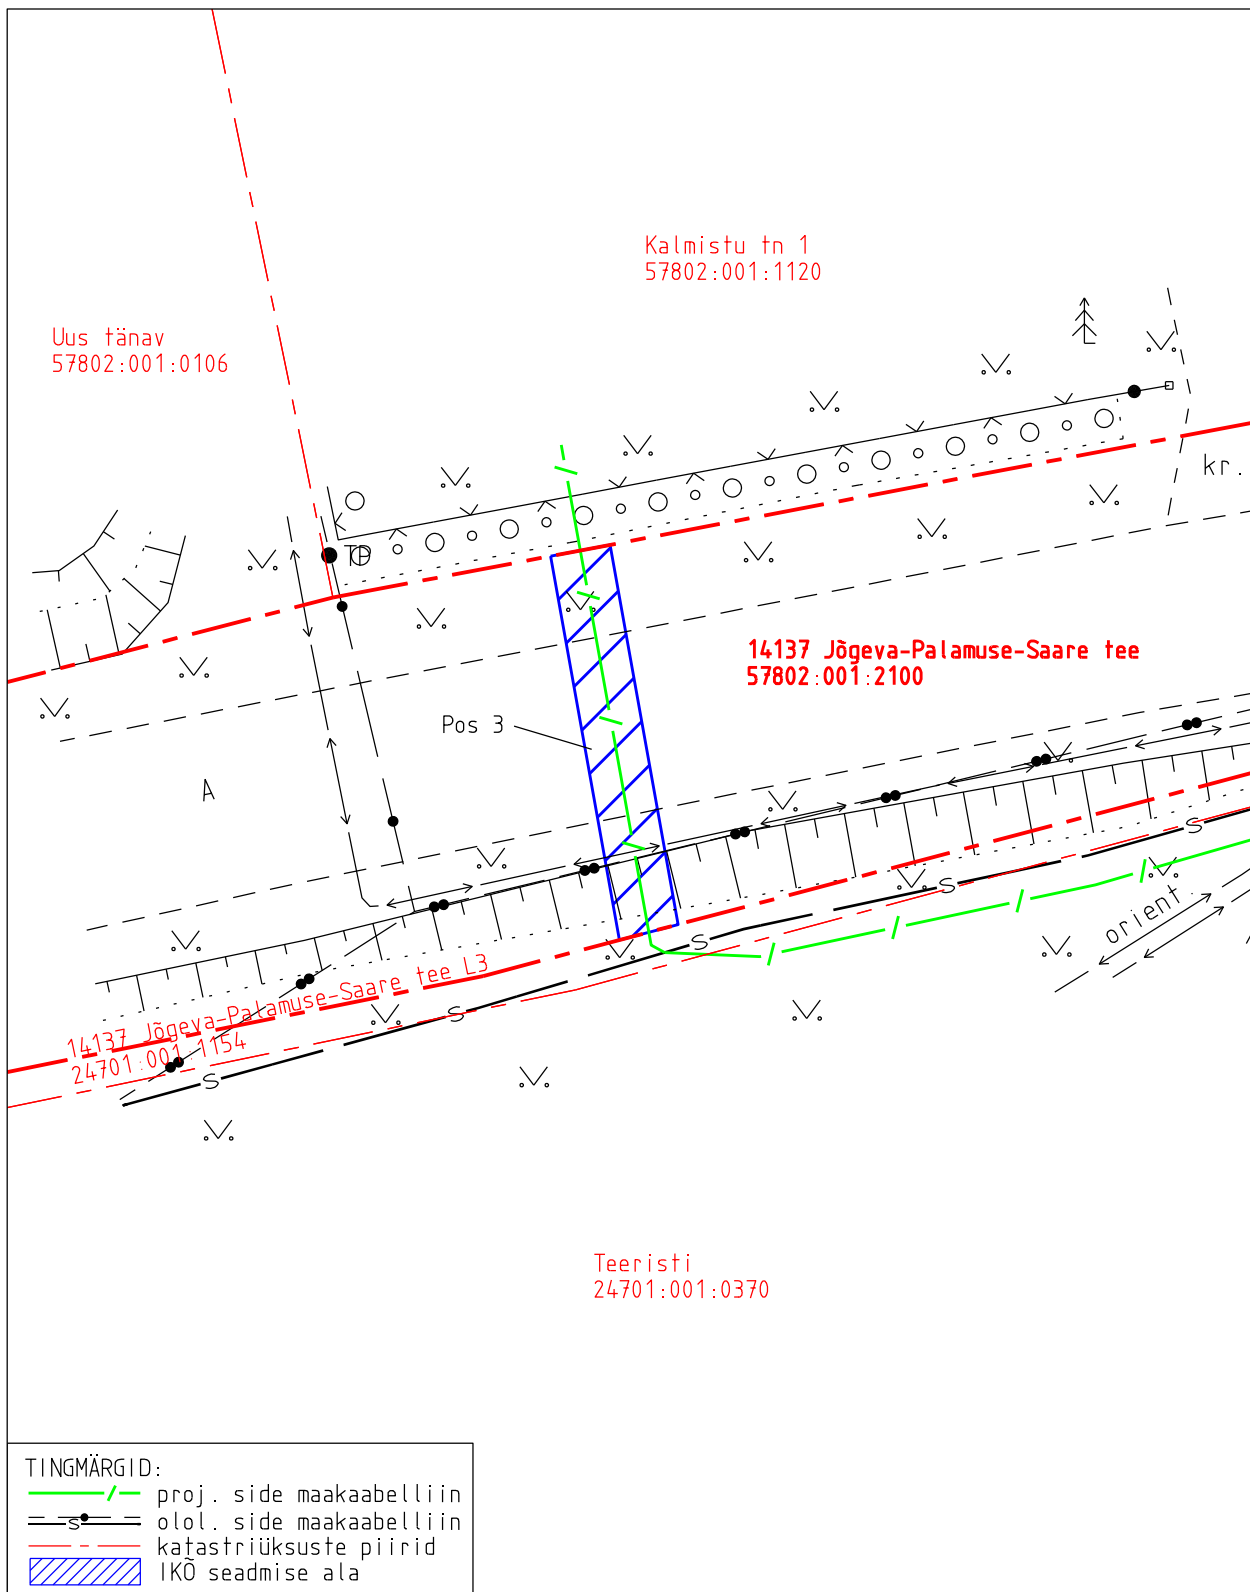

Projekti nimetus Jõgeva maakond, Jõgeva vald, Palamuse Telia sidevõrk				Töö nr 14366P / PF14527
Projekti koostaja Kirjanurk OÜ	Plaani koostaja A. Jankovskaja	Mõõtkava 1:250	Leht 1-3	Kuupäev 27.02.2026