


ISIKLIKU KASUTUSÕIGUSEGA KOORMATAVA ALA PLAAN

Harju maakond, Lääne-Harju vald, Kloogaranna küla,

11398 Kloogaranna mere tee (29501:007:0722)

M 1:250

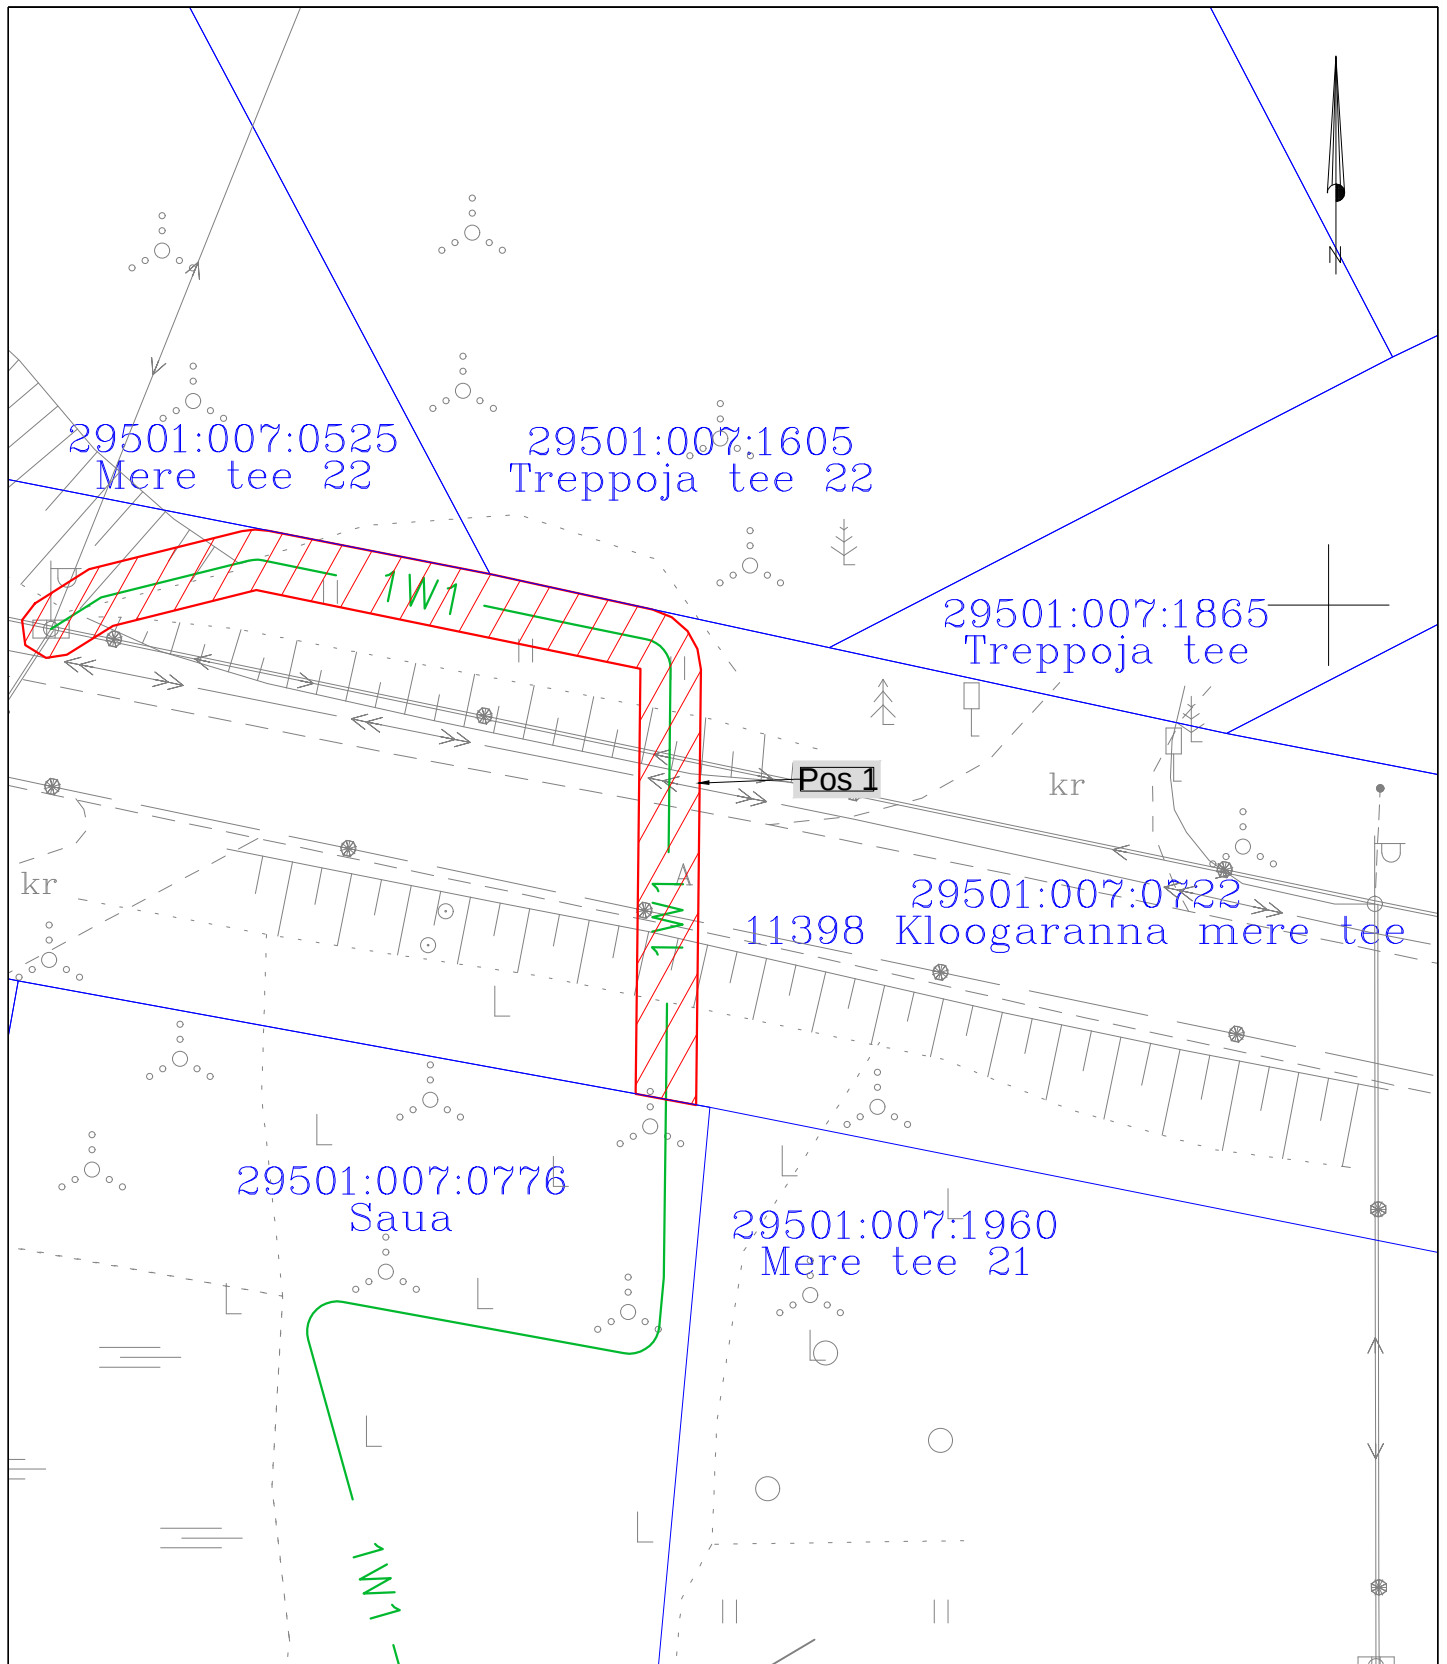

Tingmärgid:		Kõõ ala		Katastriüksuse tunnus, nimi	
— 1W1 —	Projekteeritud 0,4 kV maakaabel	Jrk nr.	Pos nr. (plaanil)	ja sihtotstarve:	Ala pindala ruutmeetrites m2
—	Katastriüksuse piir				
▨	Isikliku kasutusõiguse ala				
		1.	Pos 1	29501:007:0722; 11398 Kloogaranna mere tee; transpordimaa	74

Koostas: Tarmo Tiits

Stromtec OÜ

Töö nr LC4177 "Sauga detailplaneeringuala elektriliitumine"