
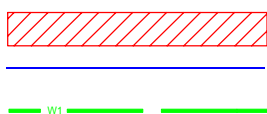


Isikliku kasutusõiguse ala plaan
 Valga maakond, Otepää vald, Nüpli küla, Otepää-Nüpli-Sihva kinnistu, reg. nr 7323350,
 katastritunnus 63602:002:1535
 M 1:500

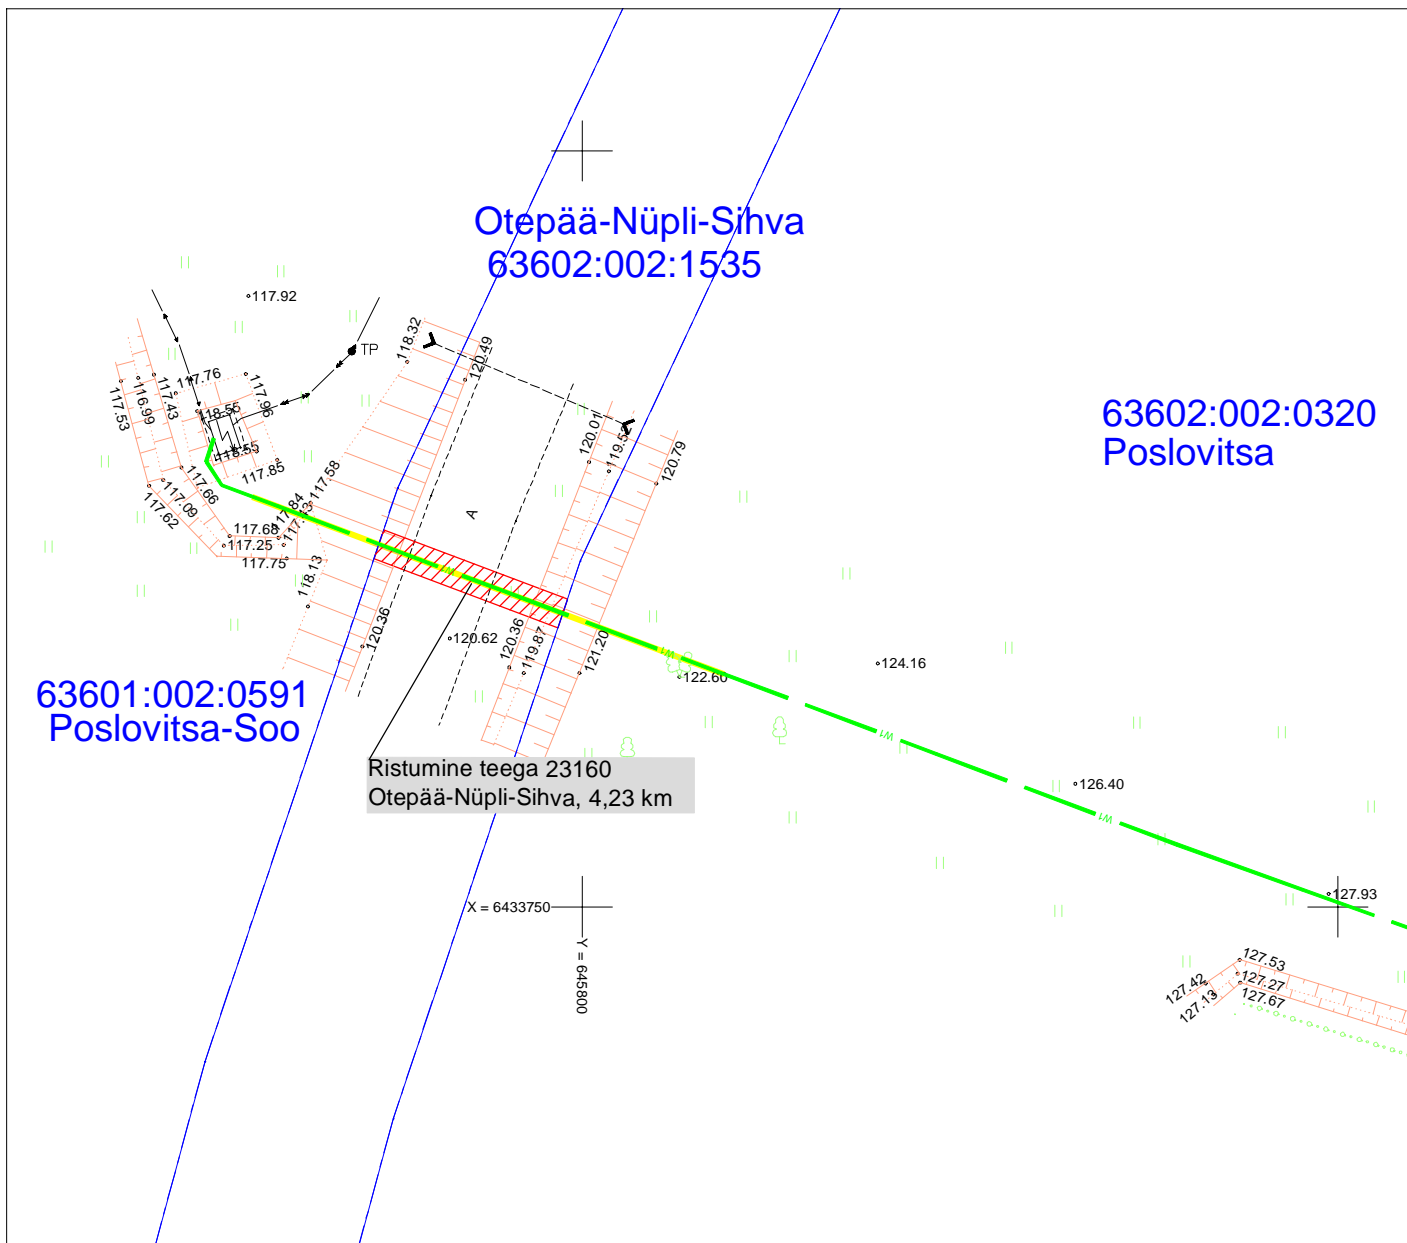

Kasutusõiguse ala
Katastriüksuse piir
Projekteeritav 0,4 kV maakaabel

Kasutusõiguse ala 26 m²
 projekteeritava tehnovõrgu pikkus 13 m.
 Koostas: Keio Altoja, 53426415
 Taotluse esitaja: Kaido Kivisild
 Töö nr: IP6028, Otepää-Vidrike 10 kV fiidri
 rekonstrueerimine II-etapp

Jrk nr	IKÕ ala Pos nr (plaanil)	Kinnistu registriosia number	Katastriüksuse tunnus, nimi ja sihtotstarve	Asukoht riigitee(nr ja nimi) suhtes(lõigu algus ja lõpp km)	Ala pindala ruutmeetrises m ²
1	Pos 1	7323350	63602:002:1535 Otepää-Nüpli-Sihva Transpordimaa	23160 Otepää-Nüpli-Sihva 4,23 km	26m ²