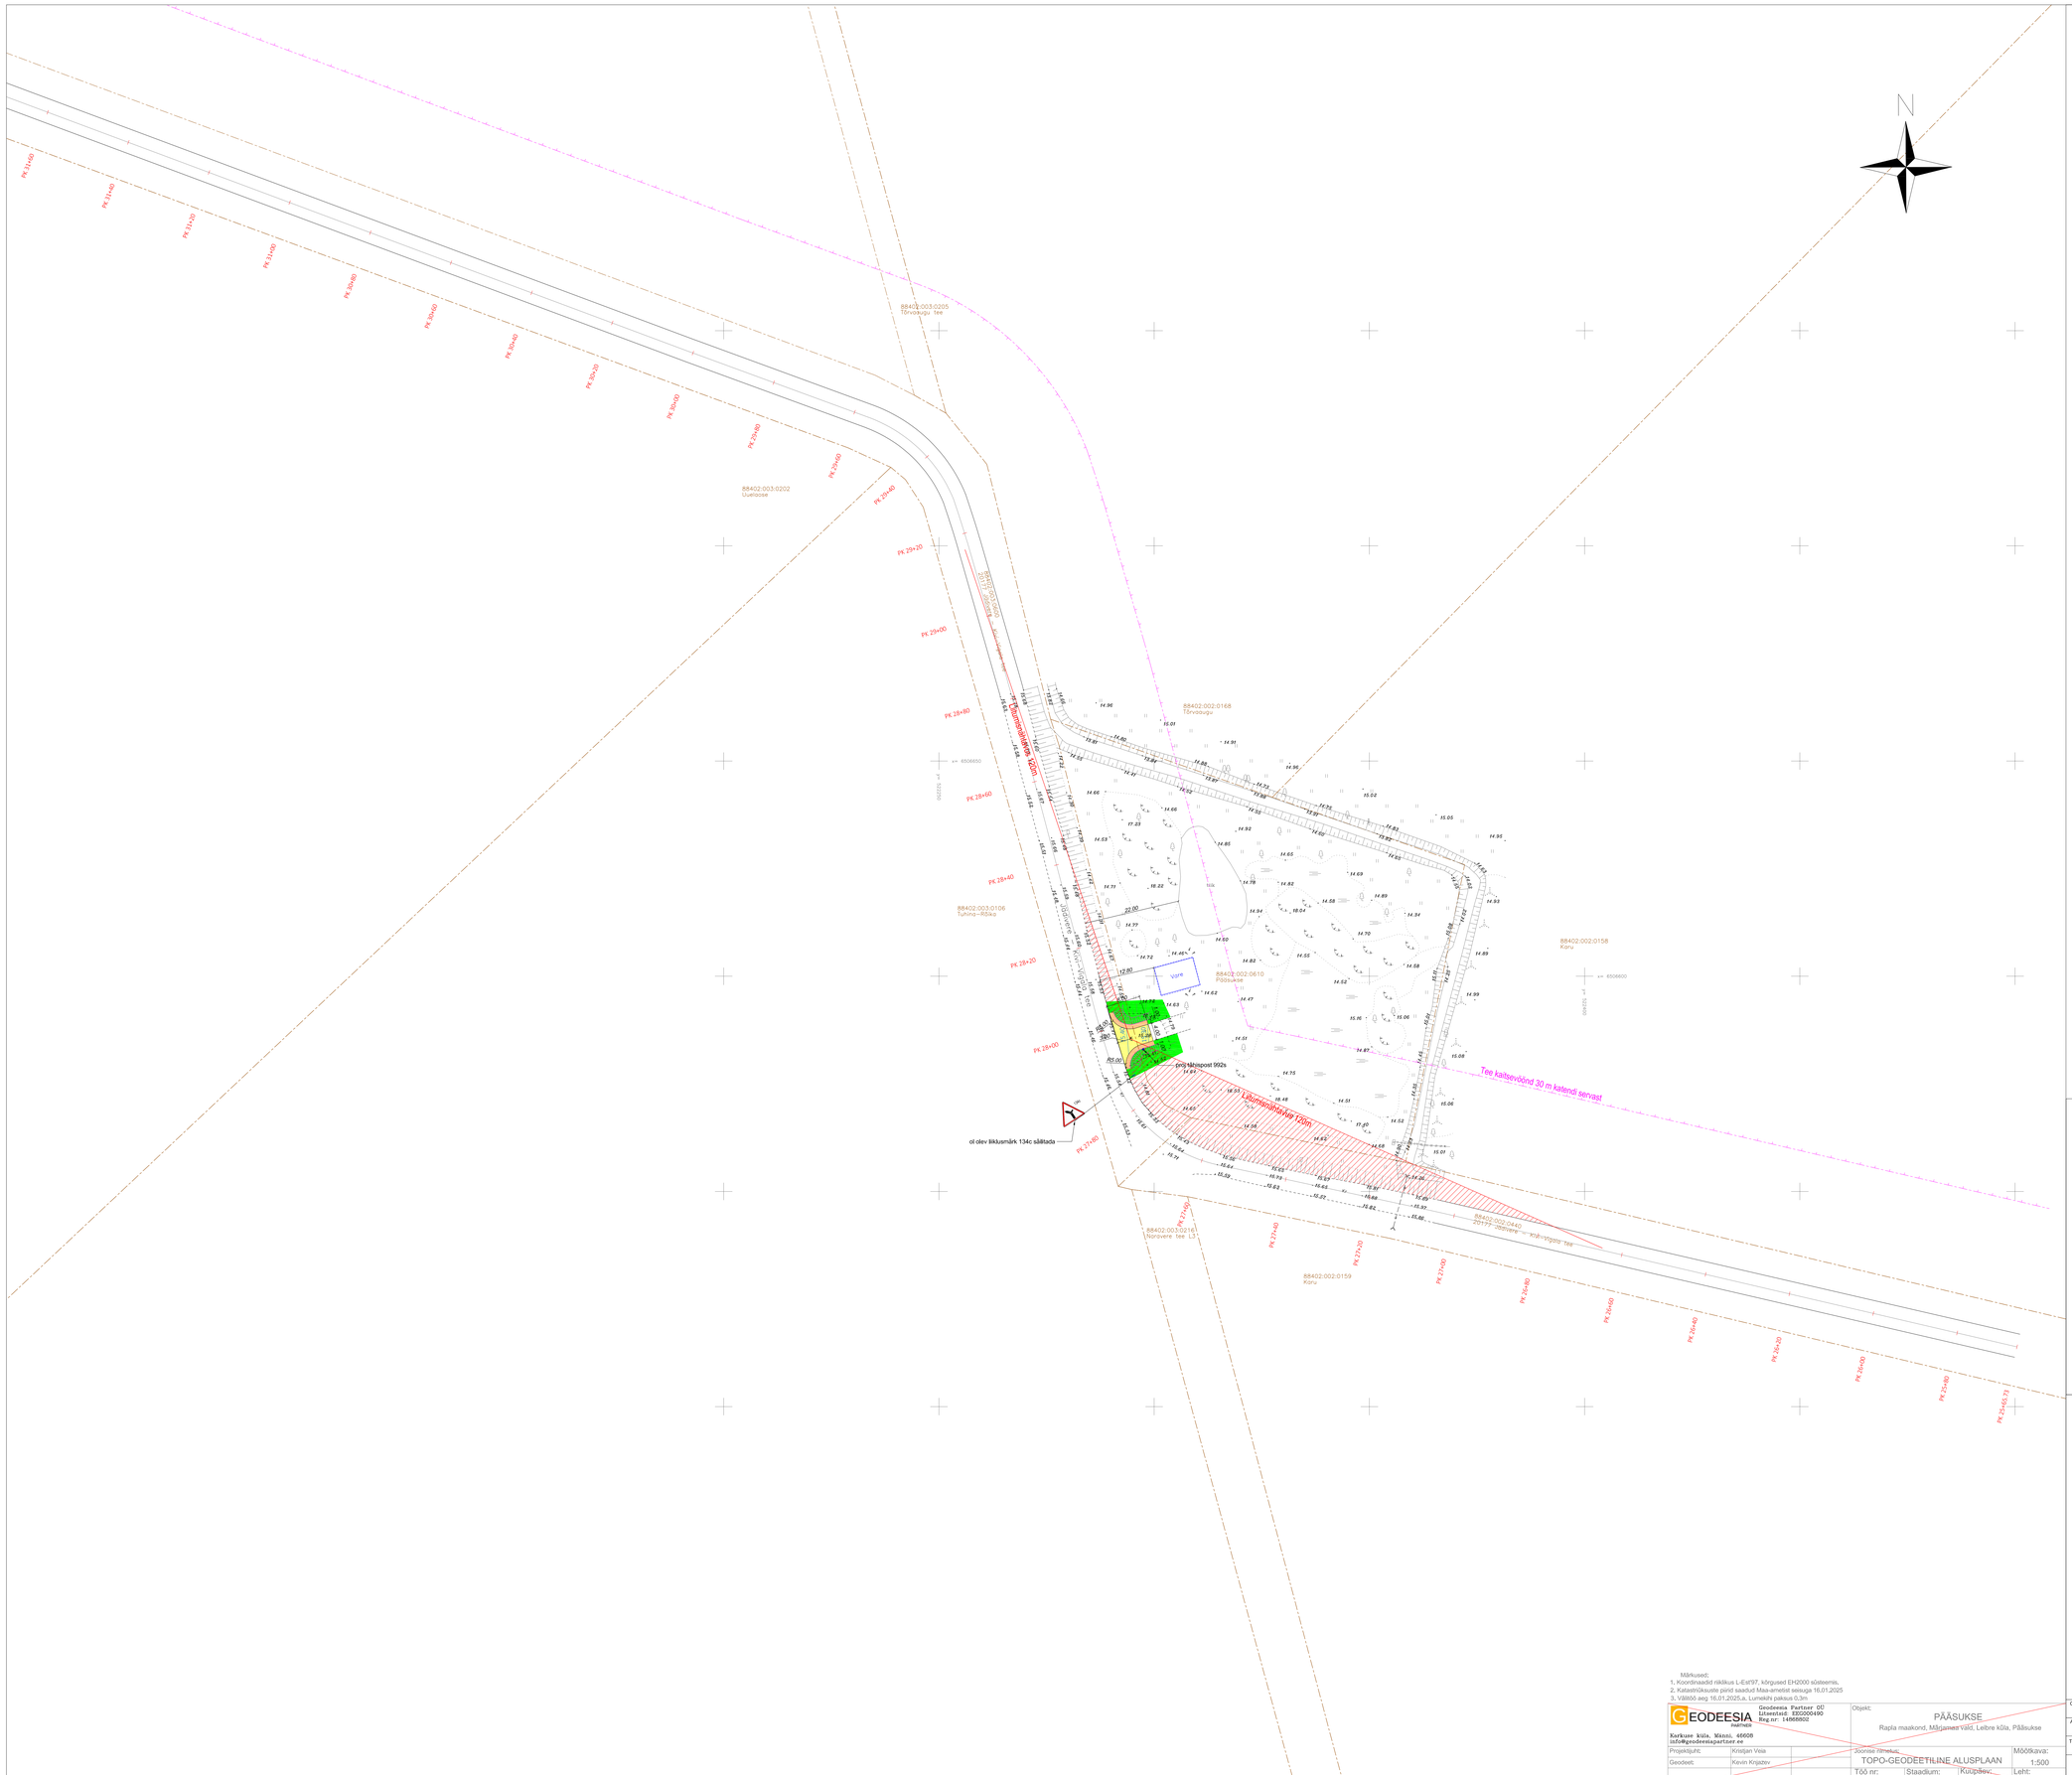

Mahasõidu ristlõige 1:100

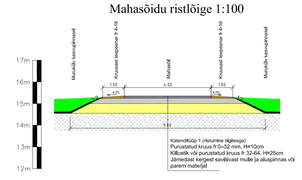

Ristumiskoha tingmärgid

- Katastriüksuse/kinnistu piir
- Projekteeritud kruusast mahasõit
- Projekteeritud kruusast teepaanrad
- Projekteeritud murukülv kasvupinnasel
- Nähtavuskolmnurga ala
  Puhastada võsast ja põõsastest,
  reljeef tasandada (max maapinna kõrgus 15,60)
- Projekteeritud nõlv
- Proj tähispost 992s

Märkused;
1. Koordinaadid riiklikus L-Est97, kõrgused EH2000 süsteemis,
2. Katastriüksuste piirid saadud Maa-ameti seisuga 16.01.2025
3. Välisõli aeg 16.01.2025.a. Lumekihi paksus 0,3m

GEODEESIA PARTNER	Geodeesia Partner OÜ Litsentsid: EEZ000490 Reg.nr: 14668602	Objekt:	PÄÄSUKSE Rapla maakond, Märjamaa vald, Leibre küla, Pääsukse
Kurkuse küla, Männi, 46608 info@geodeesiapartner.ee		Joonise nimetus:	TOPO-GEODEETILINE ALUSPLAAN
Projektijuht:	Kristjan Veia		Mõõtkava: 1:500
Geodeet:	Kevin Krjazev	Töö nr: 2024-25	Staadium: GEODEESIA
			Kuupäev: 20.01.25
			Leht: 1

Objekt	**Rägitee nr 20177 Jädivere - Kivi-Vigala tee ja Pääsukse (88402:002:0610) kinnistu juurdepääsutee ristmiku projekt**			Töö nr	**250606**
Aadress	**Rapla maakond, Märjamaa vald, Leibre küla, rägitee nr 20177 Jädivere - Kivi-Vigala tee km 2,796**				
Tellija	**Silver Siivard**	Joonise nimi	**ASENDIPLAAN JA LÕIKED**		
		Projekteerija	**Villu Vapper**	58163993	Mõõtkava 1:500
ALK OÜ, Reg. nr 11956411 Jõesse tn 14-5, Haapsalu 90501 tel. 5813 0000 MTR Registrinumber EE10482221, EE10482786	**ALKPROJEKT**				Kood Leht Lehti 657 1 1
		Kuupäev	**JUUNI 2025**	**Staadium: PP**	