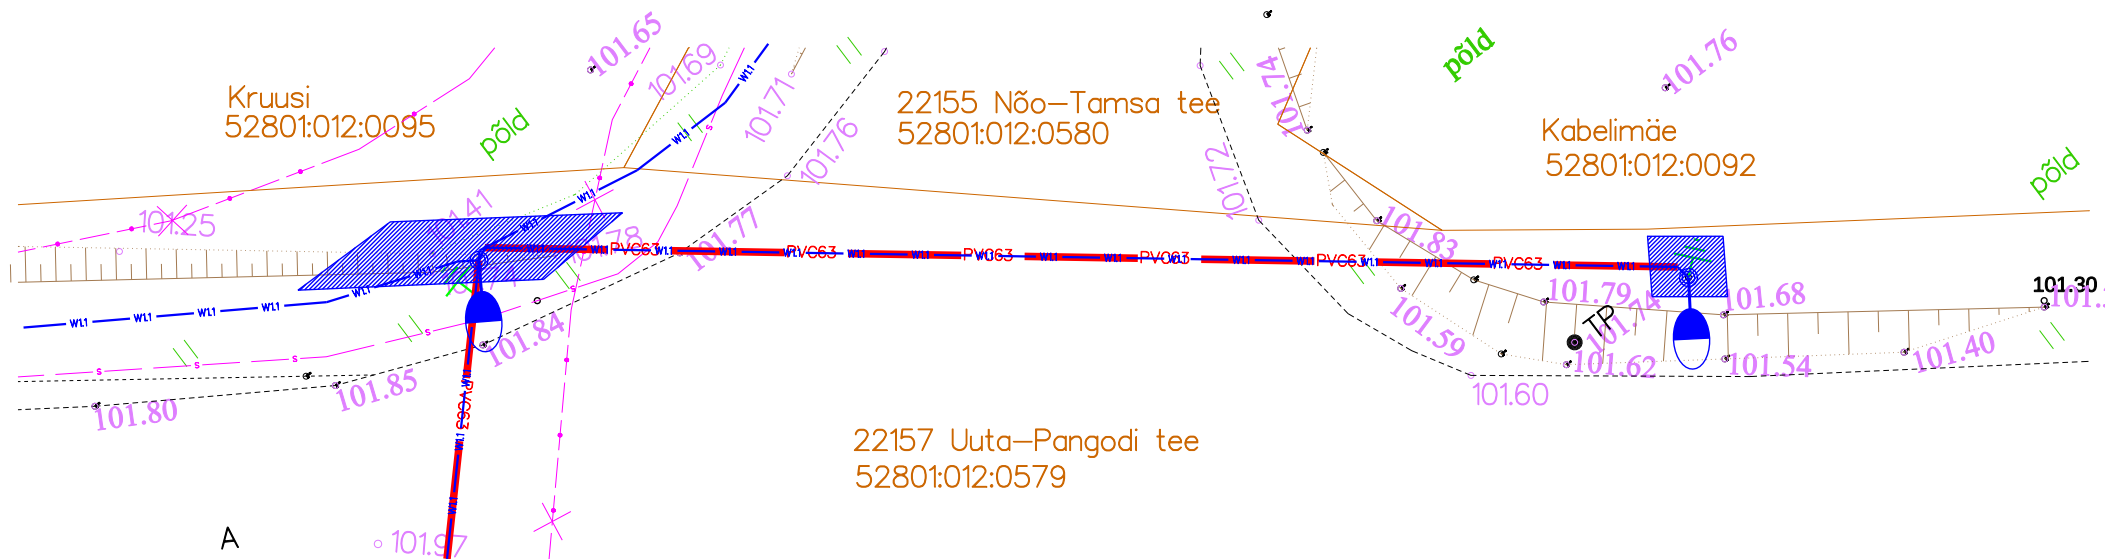


		OBJEKT T-22157 Uuta-Pangodi maantee km 2,87–3,00 22157 Uuta-Pangodi tee, Tamsa küla, Nõo vald, Tartu maakond	
Elsaro OÜ Lepa 3, Võru 65610 Tel. 51 34 150 oras.ott@gmail.com Reg. kood: 12481772 MTR: TEL 002144		JÕONSE NR Kinnisel meetodil paigalduse plaan 2. lõik	MASTAP 1:250
TEHHA Transpordiamet		VALD-KOHD Tänavavalgustus	
PROJ Ott Oras	ALLKIR 	ENTUS-JÄRK Uusrajatis	PROJEKT. STAADIUM PP
KONTR Ott Oras	ALLKIR 	TÖÖ NR 2624753	JÕONSE NR EL-5-04
FAL 2624753_PP_EL-5-04_2-Kinnine-paigaldus		KUUPÄEV 25.08.2026	MAIDATUS 00