



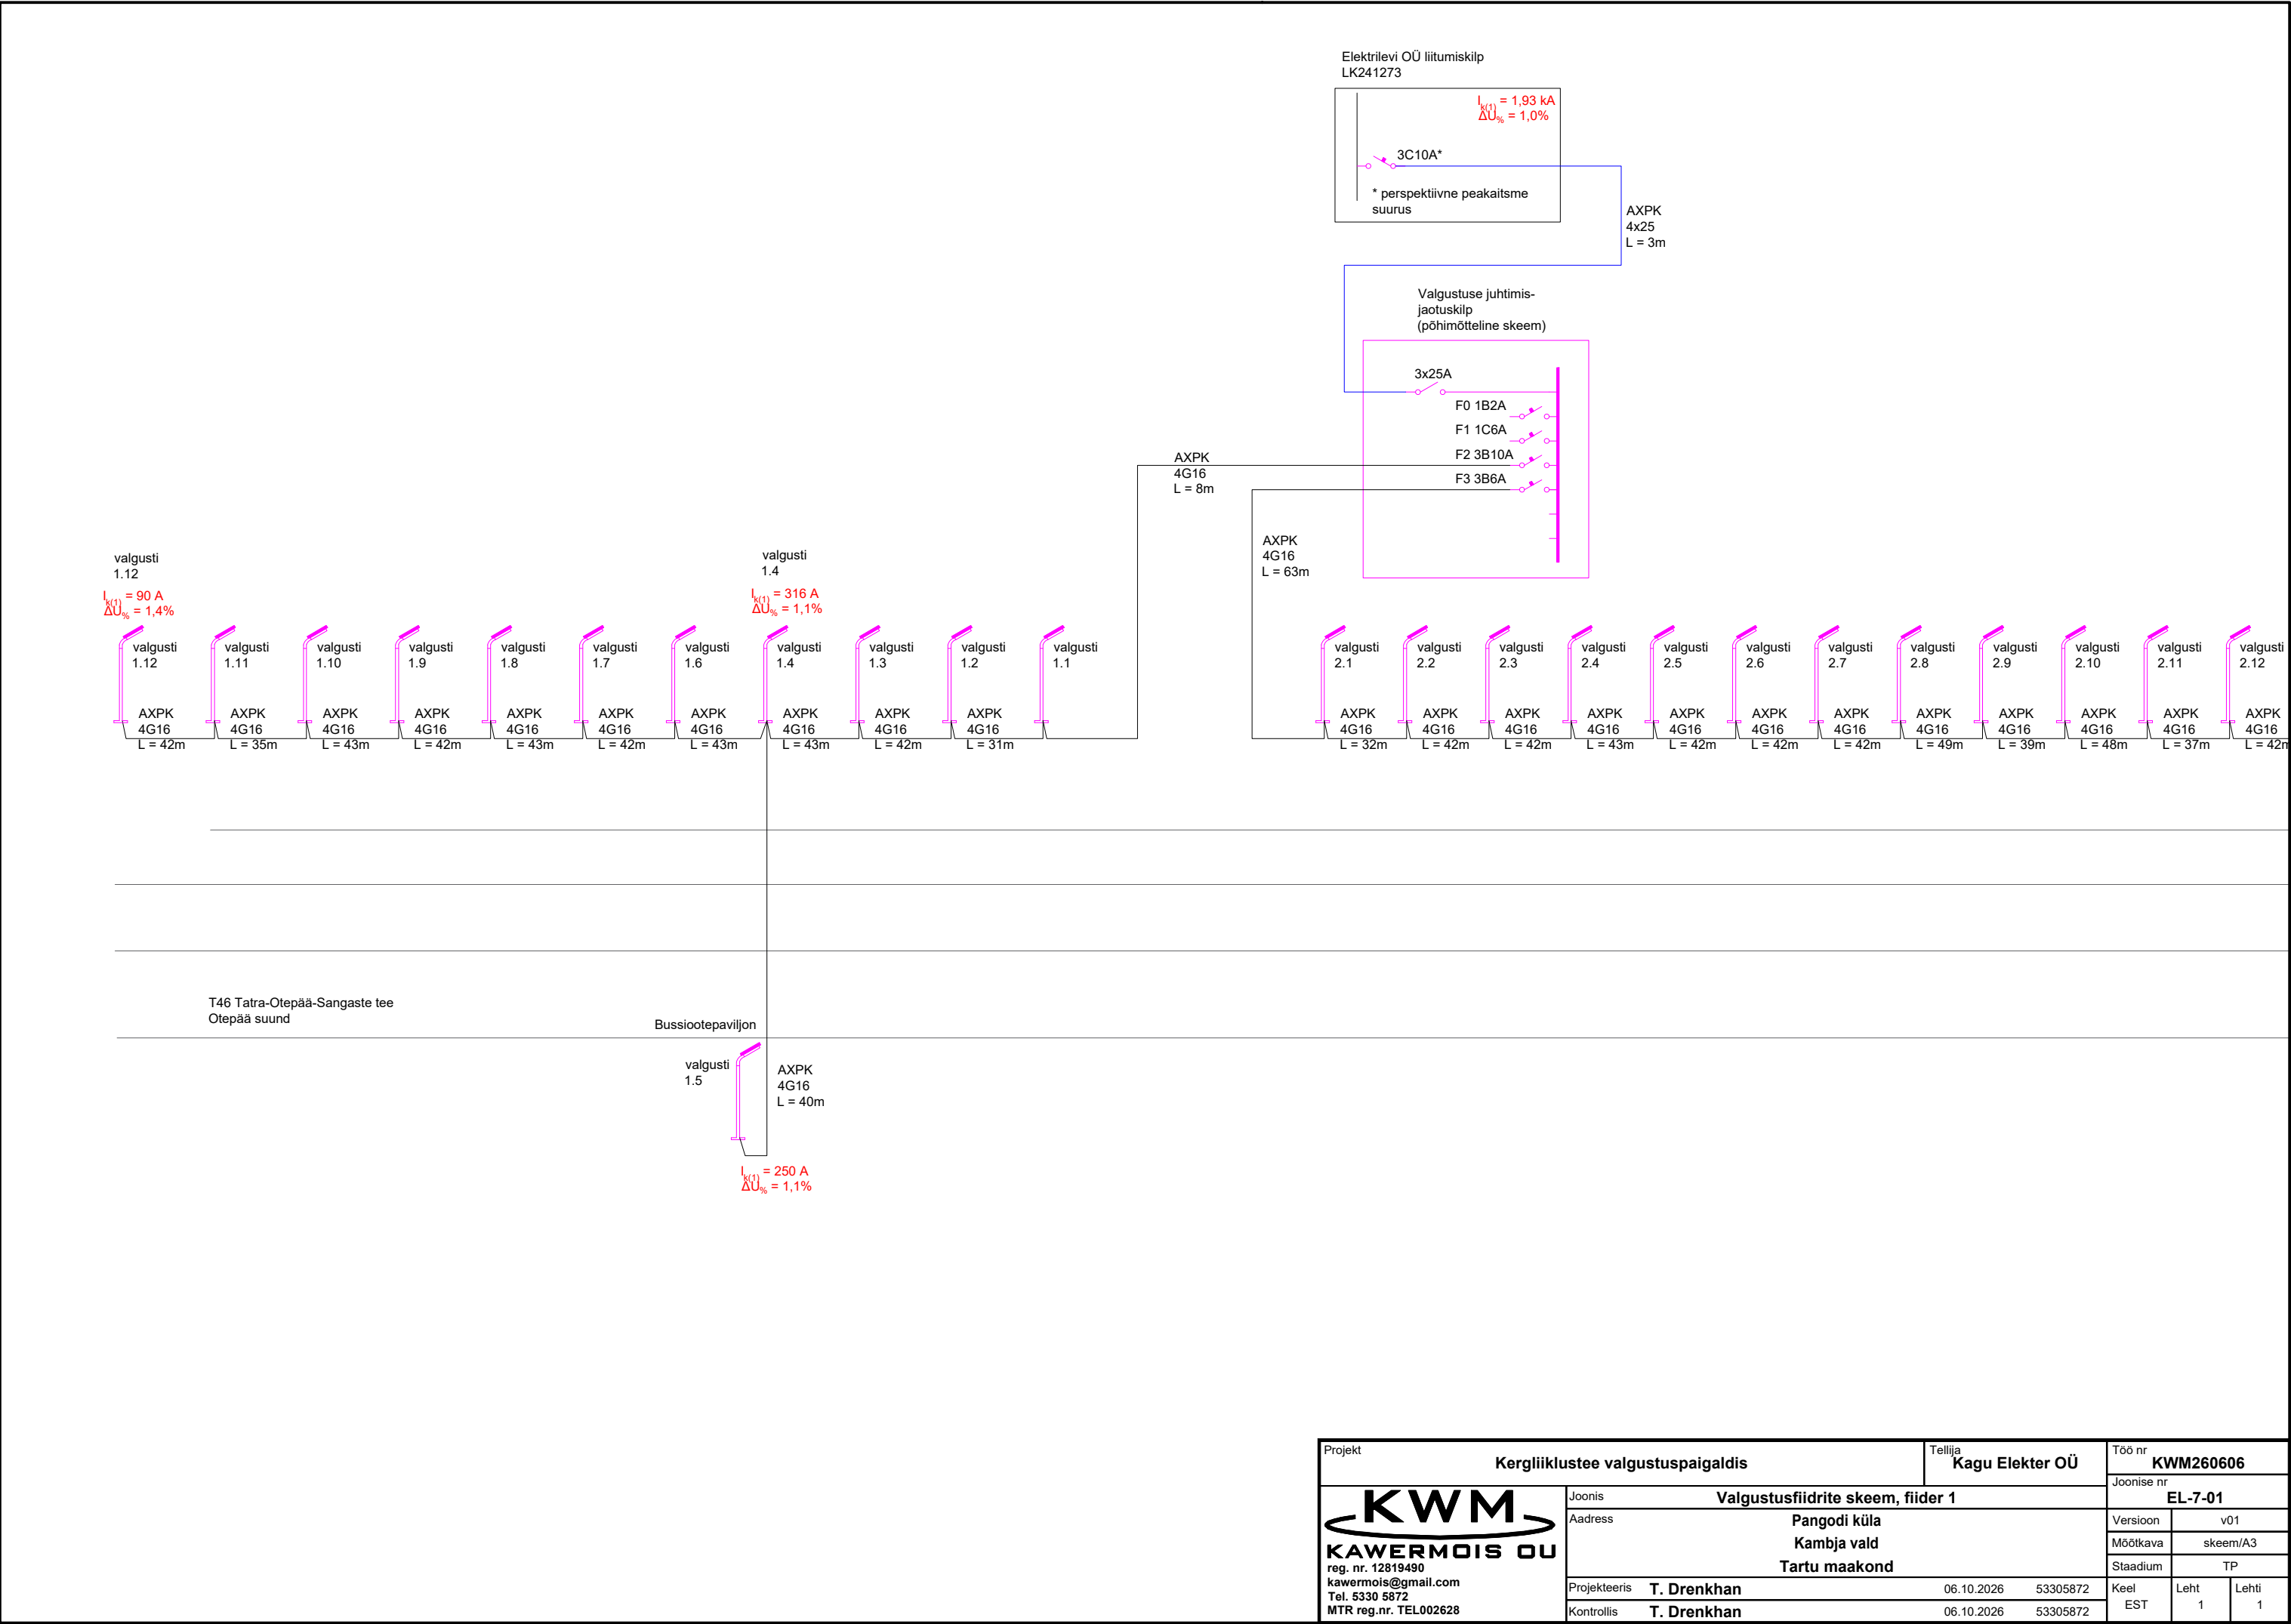

Projekt				Tellija		Töö nr		
Kergliiklustee valgustuspaigaldis				Kagu Elekter OÜ		KWM260606		
KWM KAWERMOIS OU reg. nr. 12819490 kawermois@gmail.com Tel. 5330 5872 MTR reg.nr. TEL002628	Joonis		Valgustusfiidrite skeem, fiider 1			Joonise nr		
	Aadress		Pangodi küla Kambja vald Tartu maakond			EL-7-01		
						Versioon	v01	
						Mõõtkaava	skeem/A3	
						Staadium	TP	
	Projekteeris		T. Drenkhan	06.10.2026	53305872	Keel	Leht	Lehti
Kontrollis		T. Drenkhan	06.10.2026	53305872	EST	1	1	

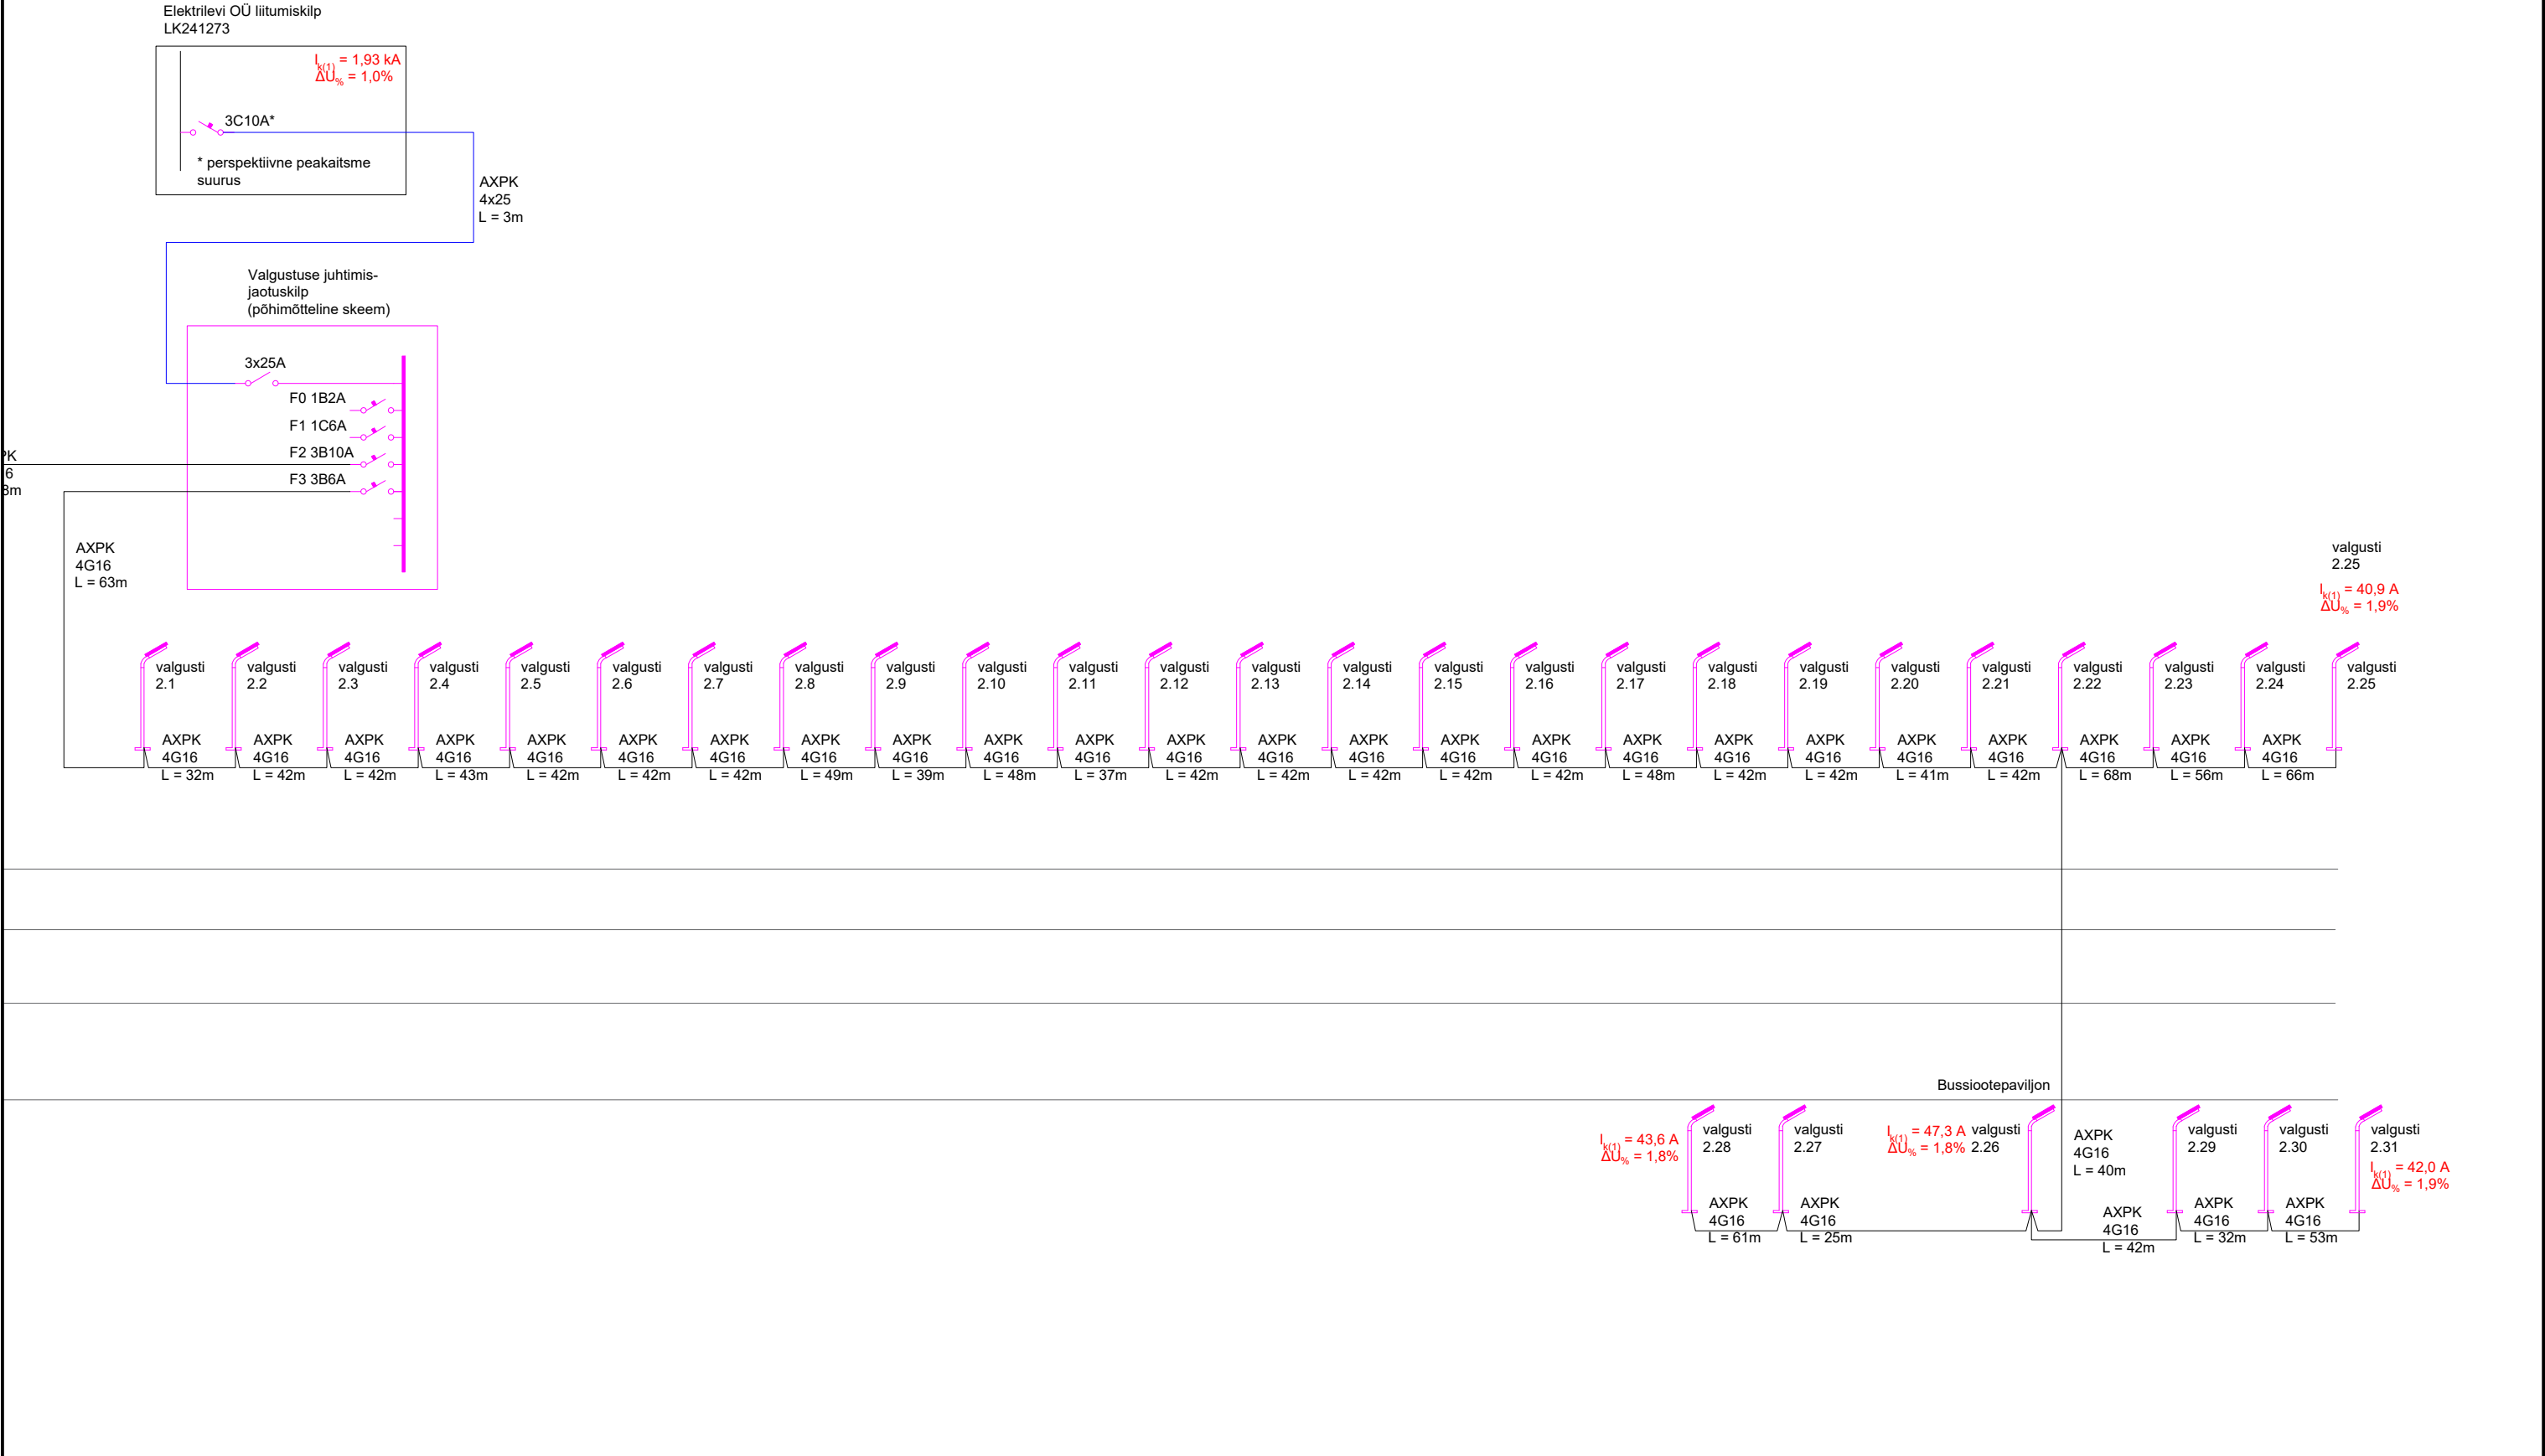

Projekt				Kergliiklustee valgustuspaigaldis				Tellija		Kagu Elekter OÜ				Töö nr		KWM260606	
 KAWERMOIS OU reg. nr. 12819490 kawermois@gmail.com Tel. 5330 5872 MTR reg.nr. TEL002628				Joonis		Valgustusfiidrite skeem, fiider 2						Joonise nr					
				Aadress		Pangodi küla Kambja vald Tartu maakond						Version		v01			
												Mõõtkava		skeem/A3			
												Staadium		TP			
												Keel		Leht		Lehti	
				EST		1		1									
Projekteeris		T. Drenkhan		06.10.2026		53305872											
Kontrollis		T. Drenkhan		06.10.2026		53305872											