


Põhikorrus 1:100

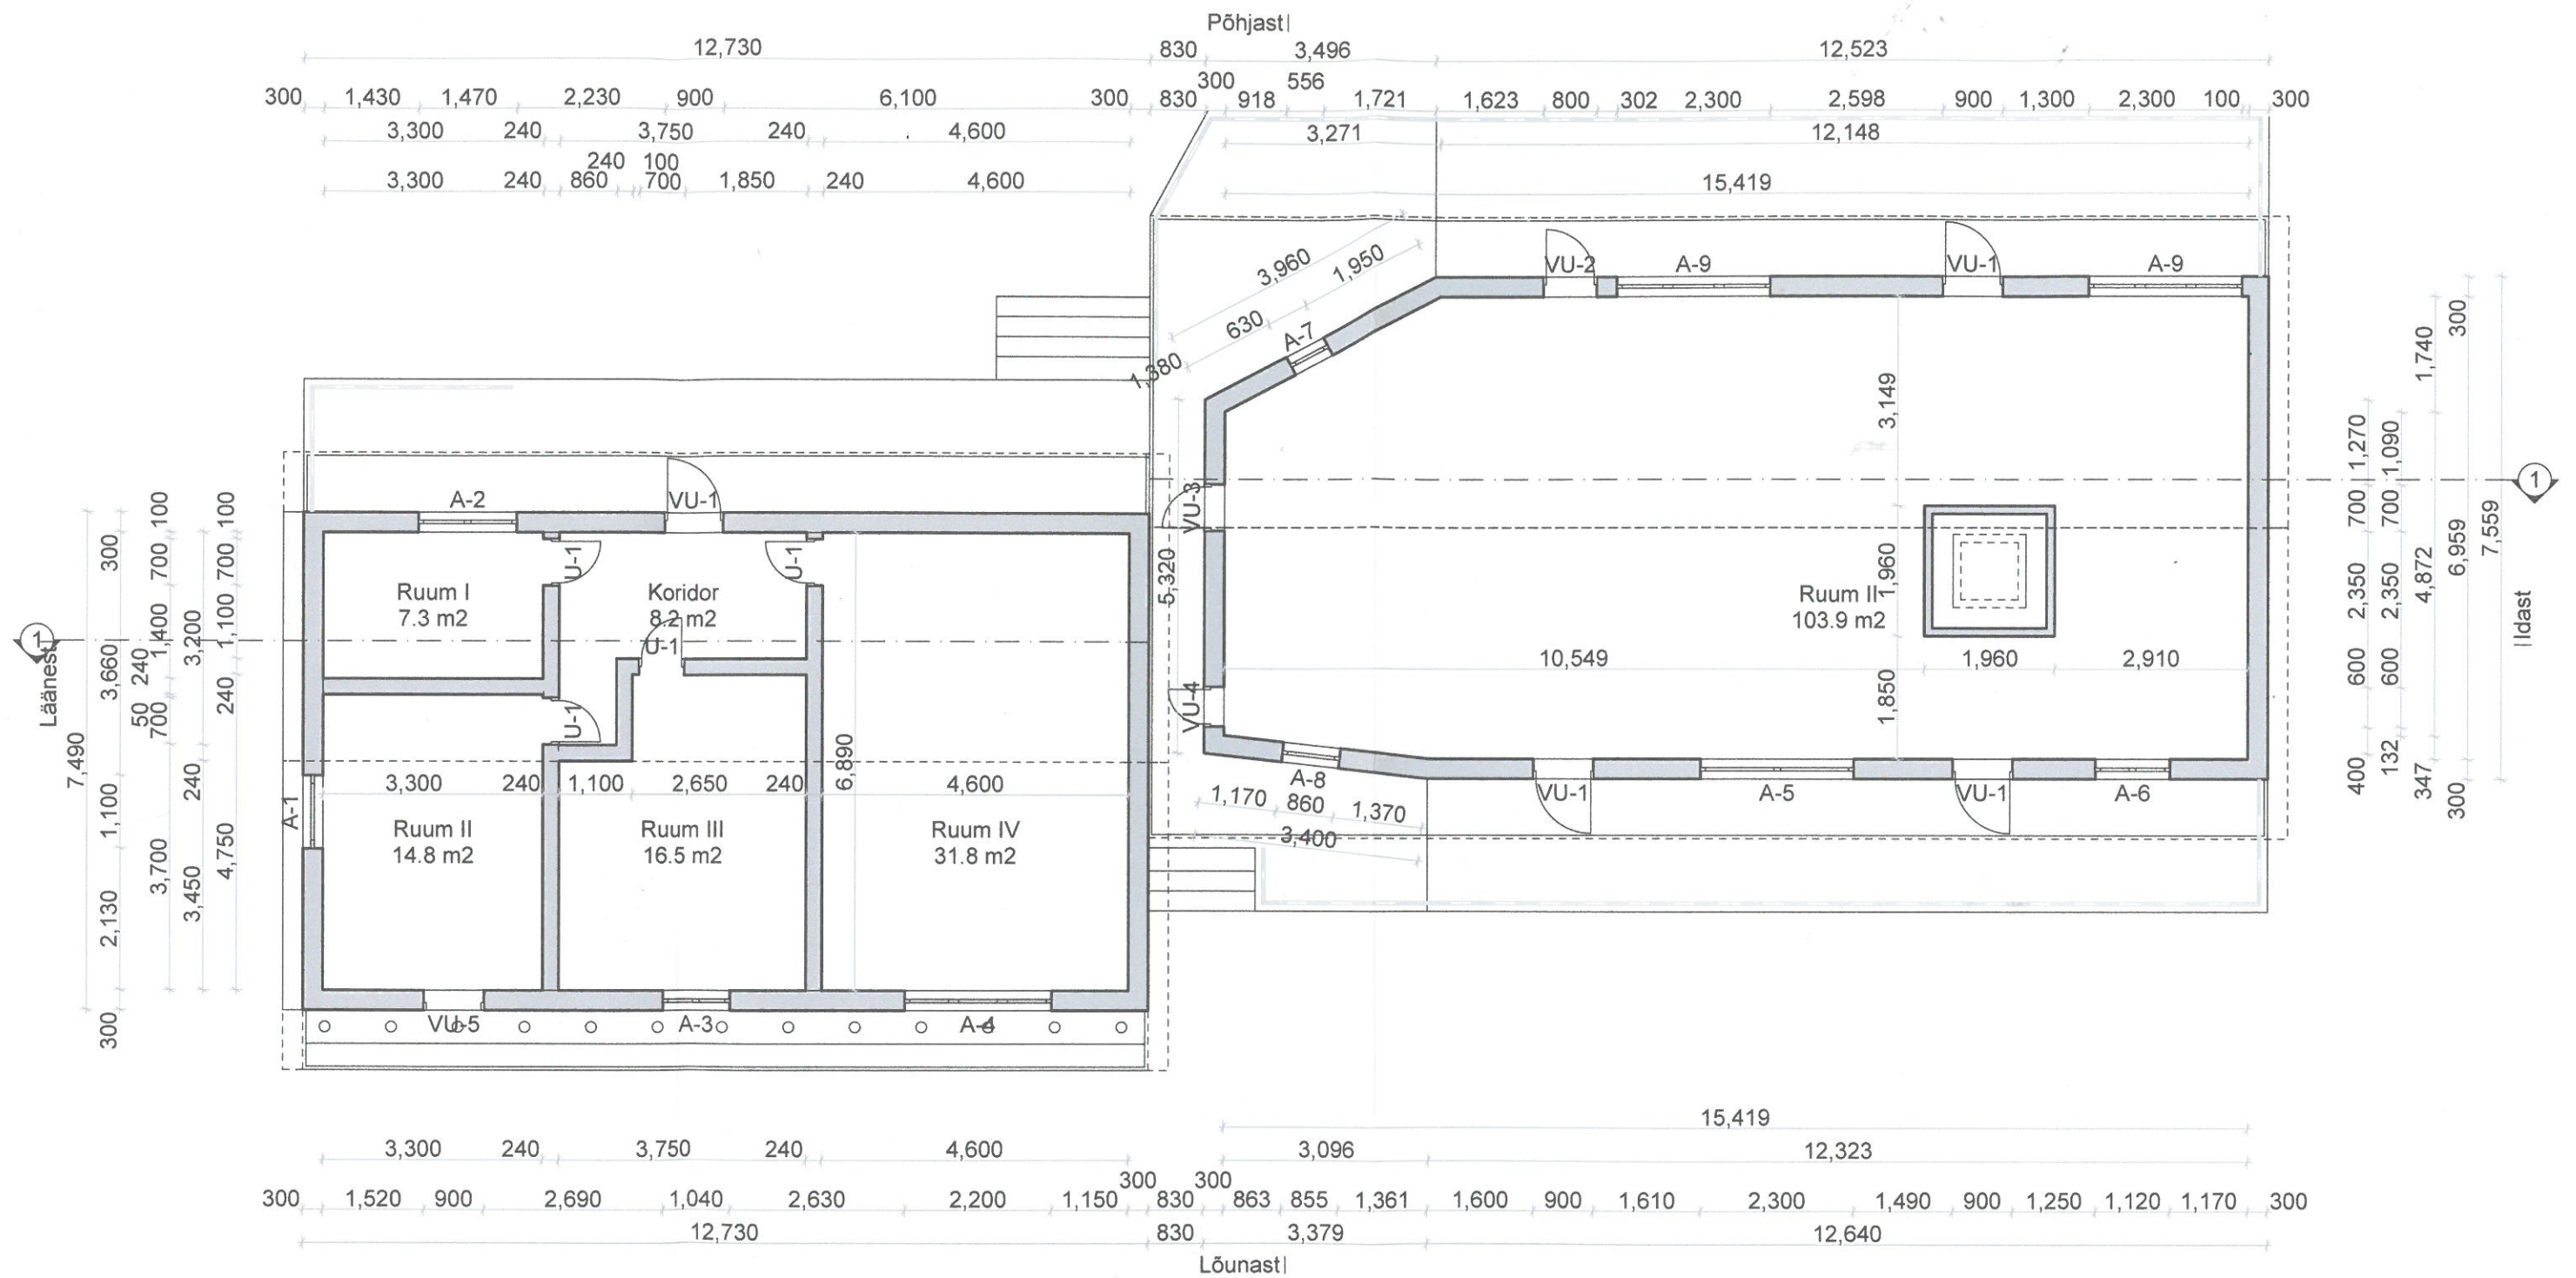

Ruumi Nr.	Ruumi nimetus	Pindala, m2
101	Ruum I	7.3
102	Ruum II	14.8
103	Ruum III	16.5
104	Ruum IV	31.8
105	Koridor	8.2
105	Ruum II	103.9
		182.5 m2

ABILIS design			Artepolitan OÜ Paasiku 4-277, 13916, Tallinn tel: +372 5598 4443 e-mail: info@artepolitan.eu	Registrikood: 12099452 MTR: EEP002162 web: www.artepolitan.eu	TÖÖ NR. #Pln
ARHITEKT	Andrei Klimov		TELLIJA		STAADIUM
ARHITEKT	Olga Fedorenko		MTÜ Noorte Keskus Vihase		EP
VASTUTAV SPETS.	Hansi Aru		OBJEKTI NIMETUS		PROJEKTI OSA
PROJEKTIJUHT	Andrei Klimov		Vihase Noortelaagri hoone 4		A
OBJEKTI ADRRESS			JOONISE NIMETUS		JOONISE NR.
Harjumaa, Kuusalu vald, Tammispea küla, Puhkebaasi			Põhikorruse plaan		2
					MUUDATUS
					MÕÕTKAVA
					M 1:100, 1:1
					LEHE FORMAAT
					A3
					KUUPÄEV
					20.12.2012
					FAILI NIMETUS
					04 Hoone.pln