



VÄLJAVÕTE KAMBJA VALLA ÜLDPLANEERINGU PÕHIKAARDIST

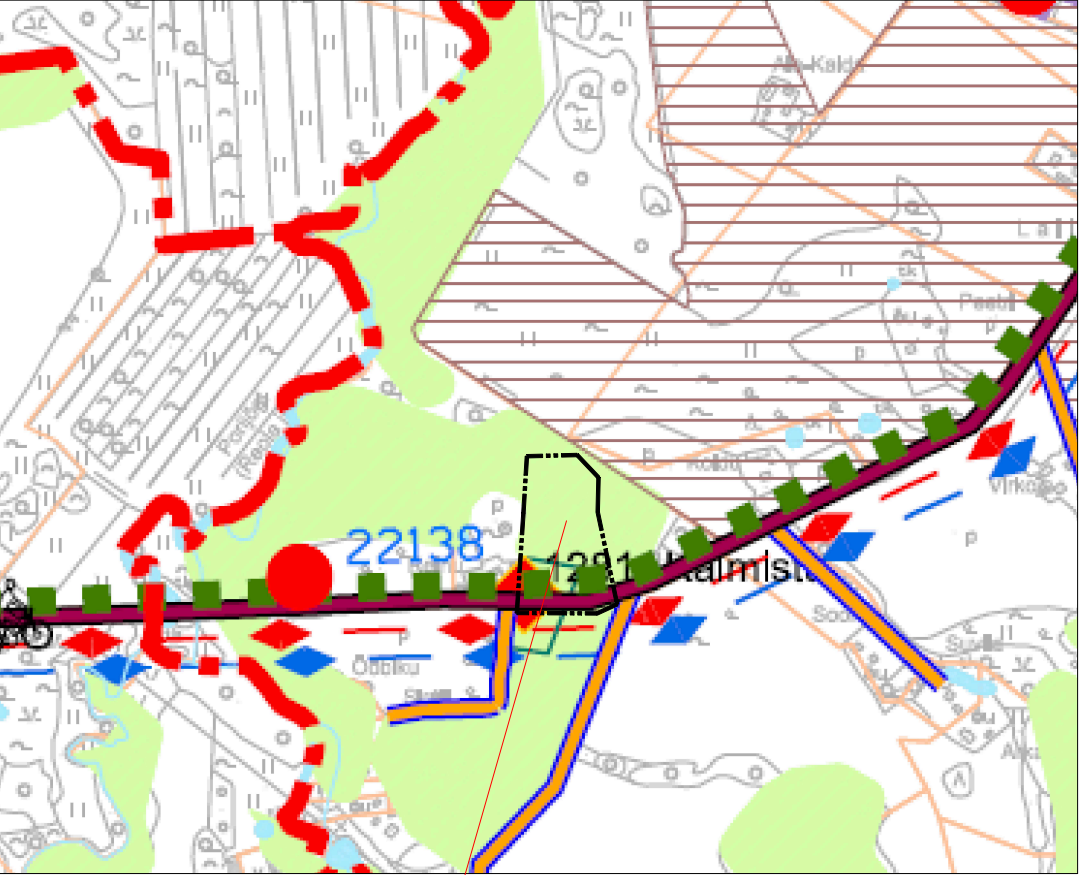

Lalli külas asuvate Liivametsa ja Liivamäe maaüksuste ja lähiala detailplaneeringuala asukoht

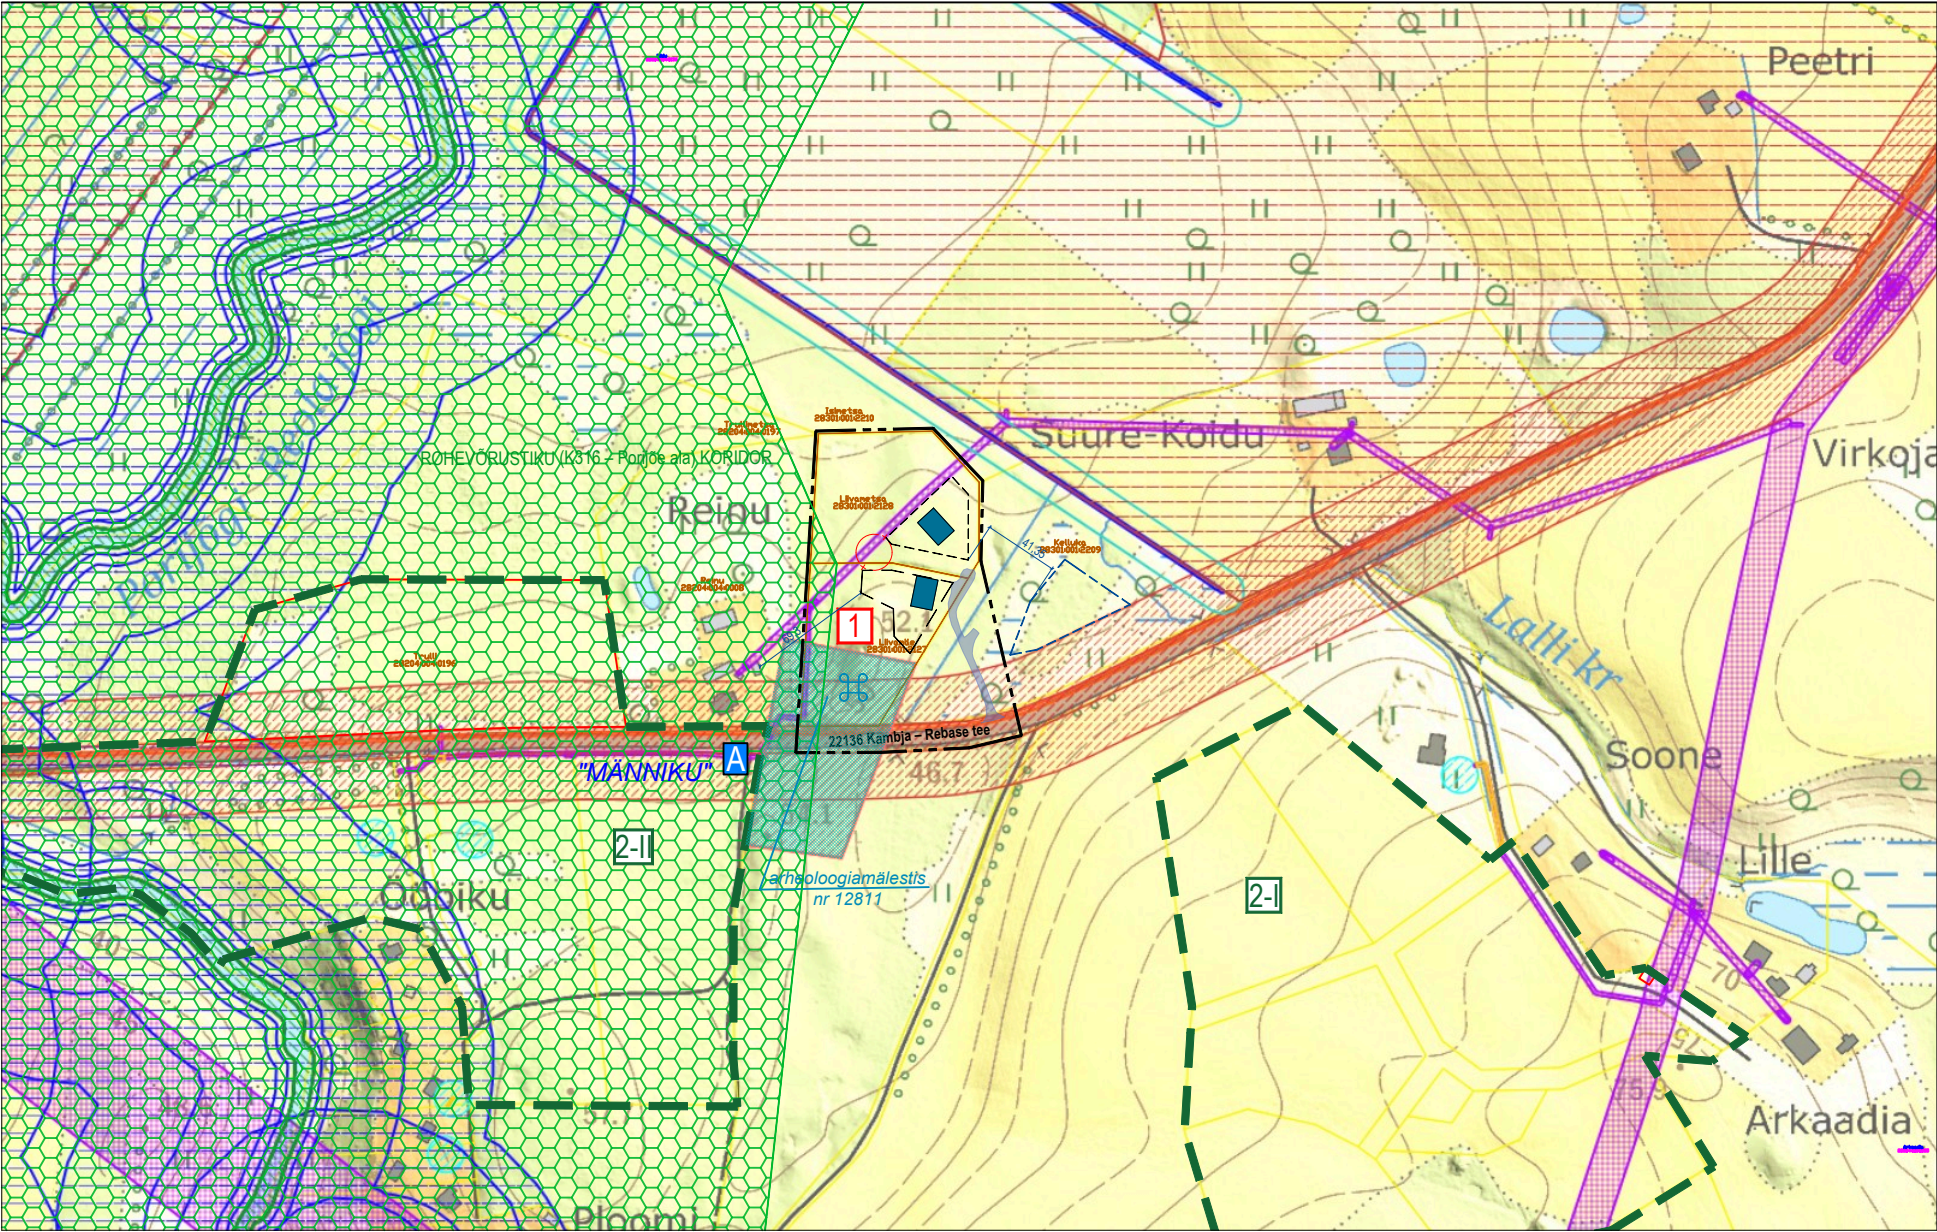

LEPPEMÄRGID:	
	DETAILPLANEERINGU ALA PIIR
	KEHTIVA DP ALA PIIR
	DP POS NR
	PLANEERITUD HOONESTUSALA PIIR
	VAREM PLANEERITUD HOONESTUSALA
	PLANEERITUD HOONE (ILLUSTRATIIVNE)
	ÜLDPLANEERINGU KOHANE ROHEVÕRGUSTIKU KORIDOR
	AUTOBUSSIPEATUS

DP pos nr	Detailplaneeringu nimetus	Seisund
1	Lalli külas asuvate Liivametsa ja Liivamäe maaüksuste ja lähiala detailplaneering	algatatatud Kambja Vallavolikogu 15.10.2025 otsusega nr 79
2 (2-I ja 2-II)	Lalli külas Trulli maaüksuse ja lähiümbruse (Trulli I ja Trulli II) detailplaneering	kehtestatud Kambja Vallavalitsuse 26.02.2009 korraldusega nr 1307

JOONIS KEHTIB AINULT KOOS SELETUSKIRJAGA

OBJEKT:			JOONIS:	
LALLI KÜLA, KAMBJA VALD, TARTUMAA			KONTAKTALASKEEM	
LIIVAMETSA JA LIIVAMÄE MAAÜKSUSTE NING LÄHIALA DETAILPLANEERNG			KOV PLAN NR:	
DETAILPLANEERINGU TEHNILINE KOOSTAJA:			MOOTKAVA:	1:500
Casa Planeeringud OÜ			STAADIUM:	DP
PROJEKTIJUHT:	S. ELME		JOONISE NR:	2
ARHITEKT:	G. SARV	volitatud arhitekt tase 7	KUUPÄEV:	01.05.2026