


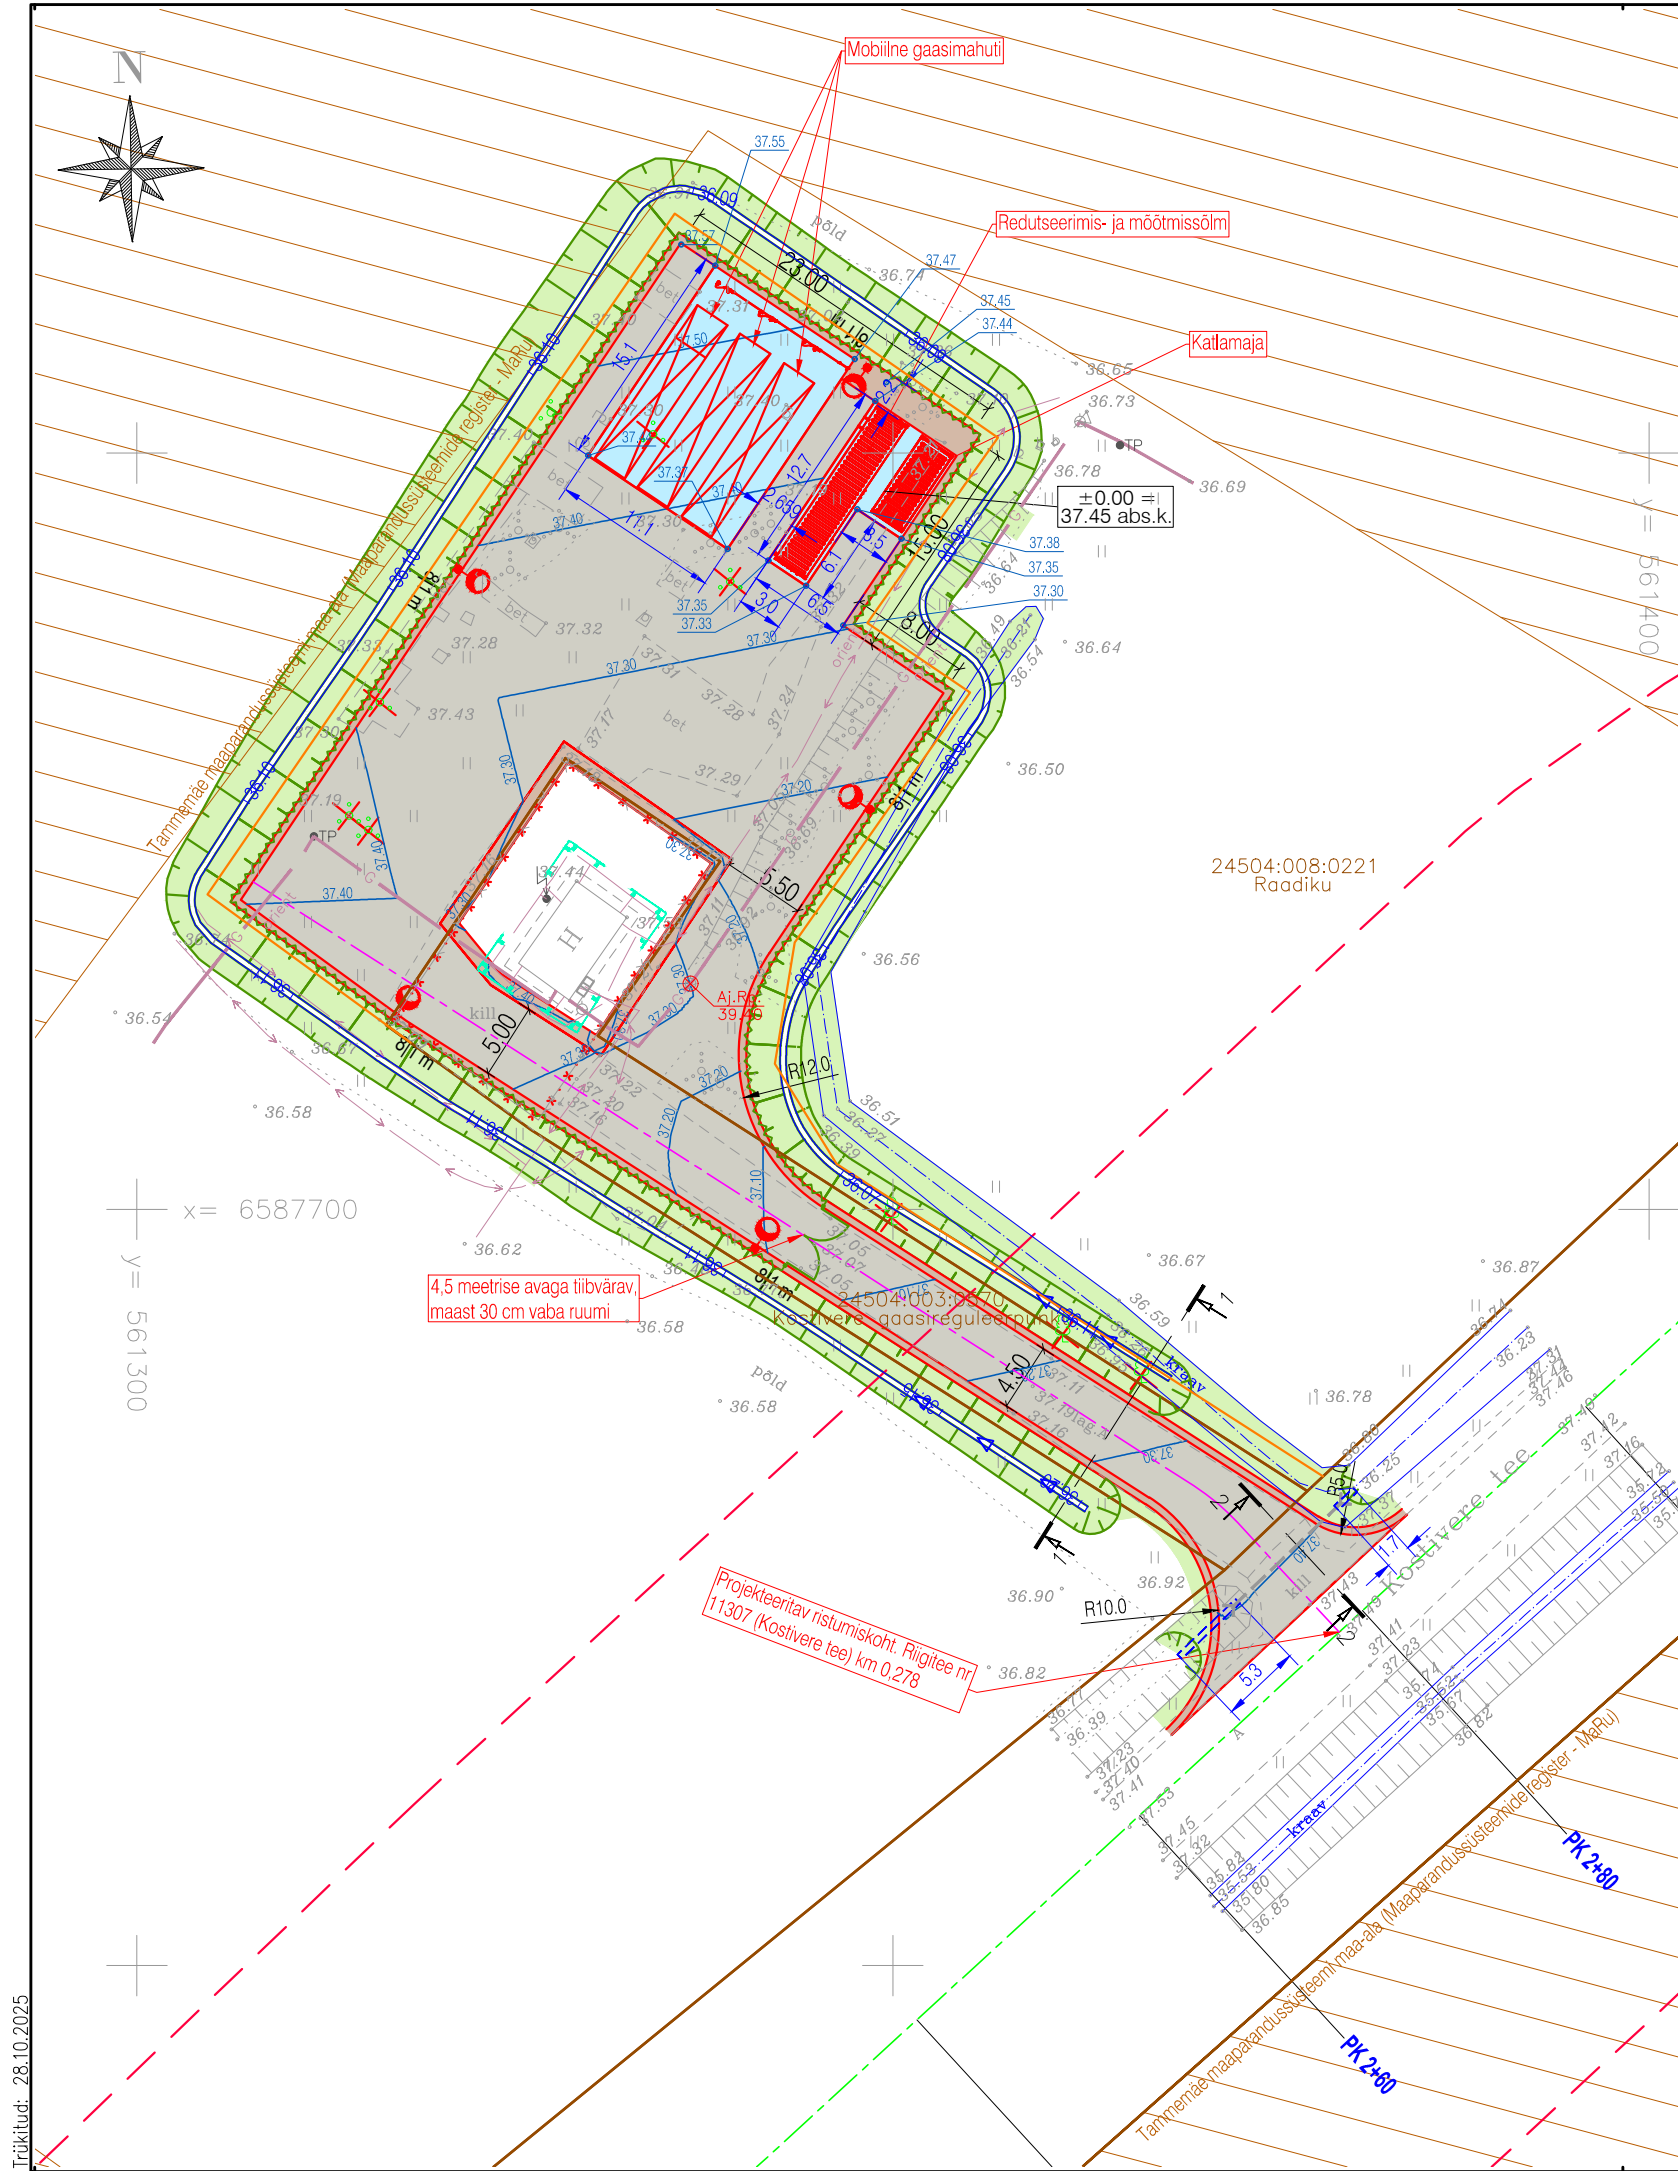

TINGMÄRGID

	Katastriüksuse piir
	Perspektiivne krundi piir
	Projekteeritud tee servajooned
	Projekteeritud tugipeenar
	Projekteeritud nõlv
	Projekteeritud kraav
	Projekteeritud keevispaneelidest piirdeaed ja väravad
	Projekteeritud olemasoleva trubi pikendamine
	Projekteeritud sõidutee ab-katend
	Projekteeritud betoonplaat
	Projekteeritud haljasalade murukate
	Likvideeritavad objektid
	Projekteeritud tee telgjoon
	Olemasoleva tee telgjoon
	Teekaitsevöönd
	Projekteeritud horisontaal (lõikevahe 10 cm)
	Projekteeritud pörkepiire koos pörkepiirde postiga N2W3

ELV osa tingmärgid (ELXY OÜ töö nr 2522):

F.X-Y H|L

Projekteeritud sõiduteevalgusti konsooliga mastil
(X-fiidri nr; Y-masti nr; H-masti kõrgus; L-konsooli pikkus)
Projekteeritud elektrikiip

Geoalus	Autor: Inseneribüroo REIB OÜ	Töö number: TT-7216	Möödistatud: 2025
Geodeetiline alusplaan on koostatud L-EST 97 koordinaatsüsteemis ja EH2000 kõrgussüsteemis			
		Projekti nimetus Biogaasi sisestuspunkt	
Road-Expert OÜ Reg kood 14449962 Tel +372 5665 0034 info@roadexpert.ee www.roadexpert.ee		Objekti asukoht Kostivere gaasireguleeripunkt, Vandjala küla, Jõelähtme vald, Harju maakond	
Projekti juht	Meelis Kreevan	Joonise nimetus Vertikaalplaneering	
Projekteerija	Kert Jõeäär		
Projekti number	25024	Projekti staadium	Tööprojekt
Joonise number	TL-4-04	Joonise mõõtkava	1:500
Kuupäev	28.10.2025		