


Isikliku kasutusõiguse seadmise plaan


IKÕ ala Pos nr (plaanil)	Kinnistu registriosa nr	Katastriüksuse tunnus, nimi ja sihtotstarve	IKÕ ala pindala m ²
Pos 1	3770350	72402:003:0882;	115
Pos 2		23130 Laksi-Vastsemõisa-Antsi tee;	20
Pos 3		transpordimaa	175

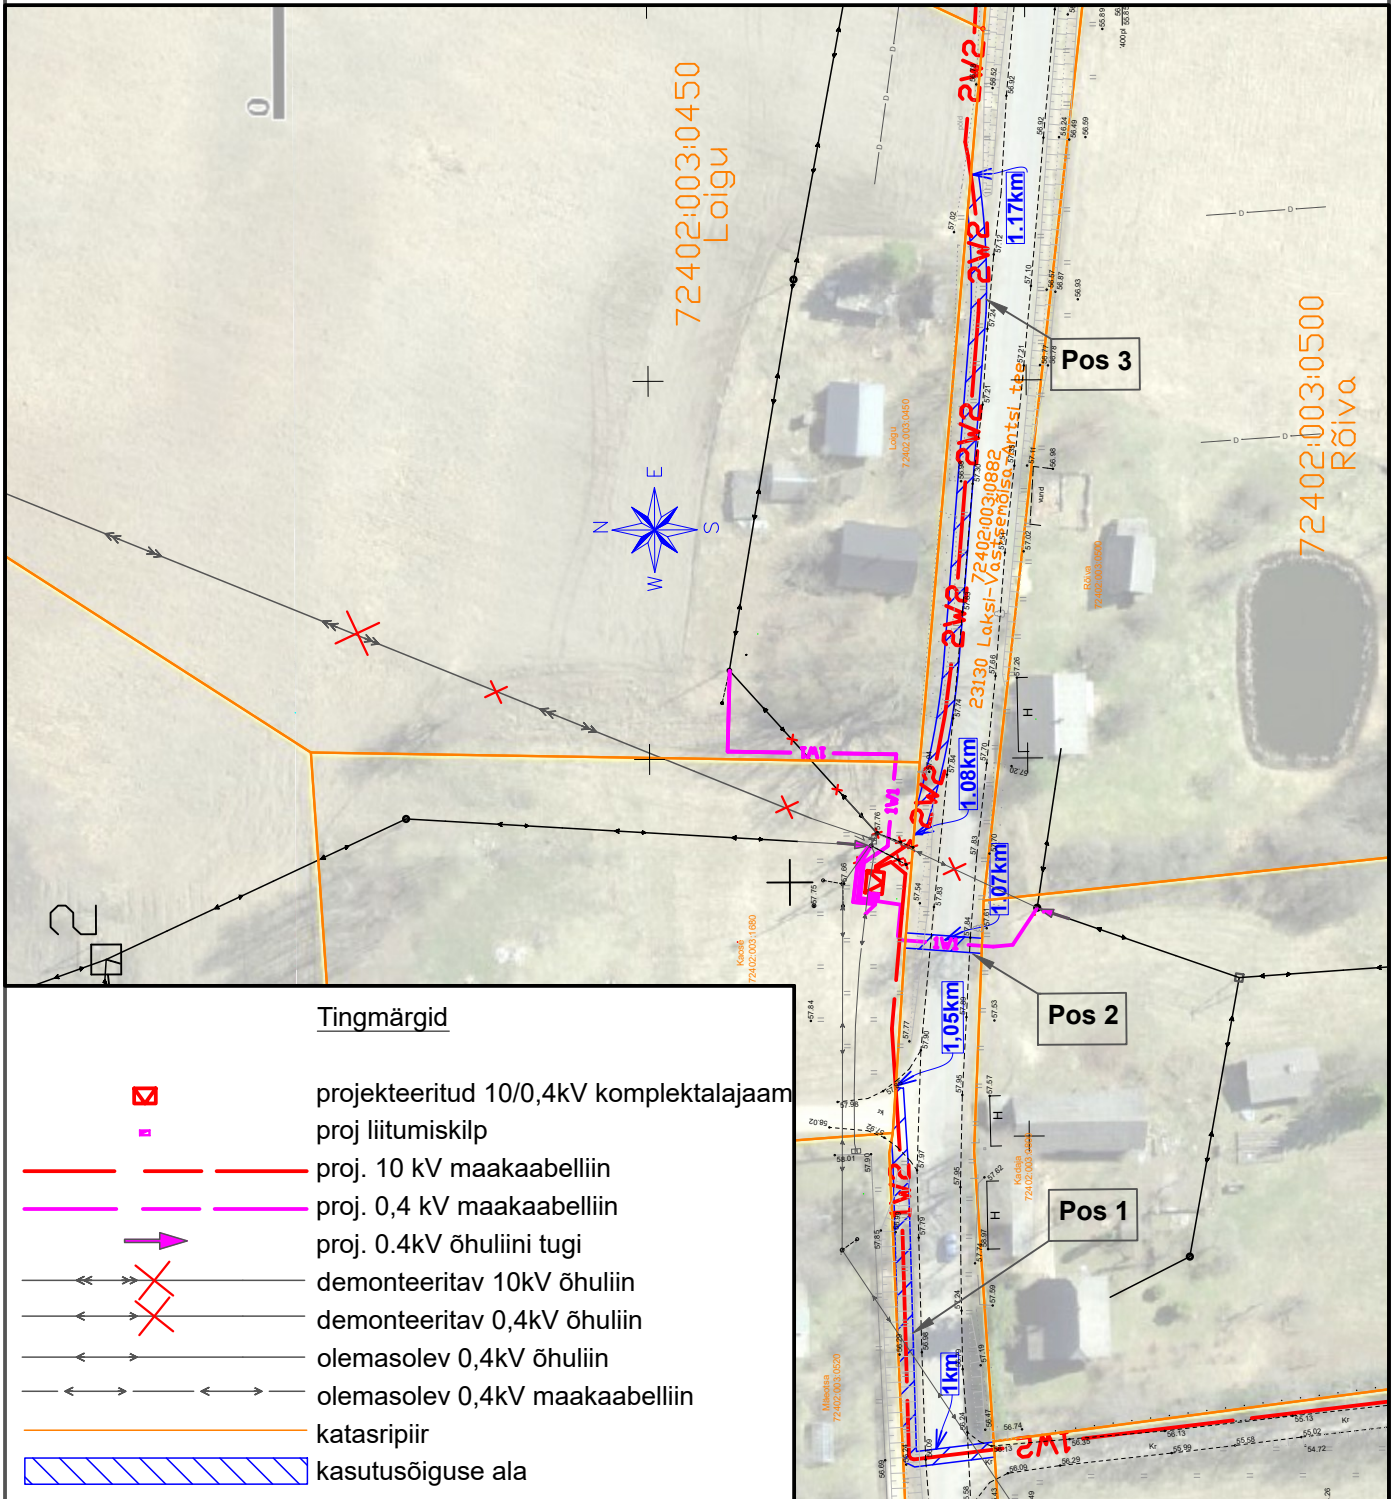

Projekti nimetus / asukoht Sangaste uue peaalajaama väljaviigud. Sangaste-Koke 10kV fiider. Lauküla küla, Otepää vald, Valga maakond			Töö nr IP4886
Koostaja h.vissel@leonhard-weiss.com	Möötkava 1:1000	Leht / formaat 1 / A4	Kuupäev 04.03.2024

Isikliku kasutusõiguse seadmise plaan

IKÕ ala Pos nr (plaanil)	Kinnistu registriosa nr	Katastriüksuse tunnus, nimi ja sihtotstarve	IKÕ ala pindala m ²
Pos 5	3770350	72402:003:0882; 23130 Laksi-Vastsemõisa-Antsi tee; transpordimaa	196

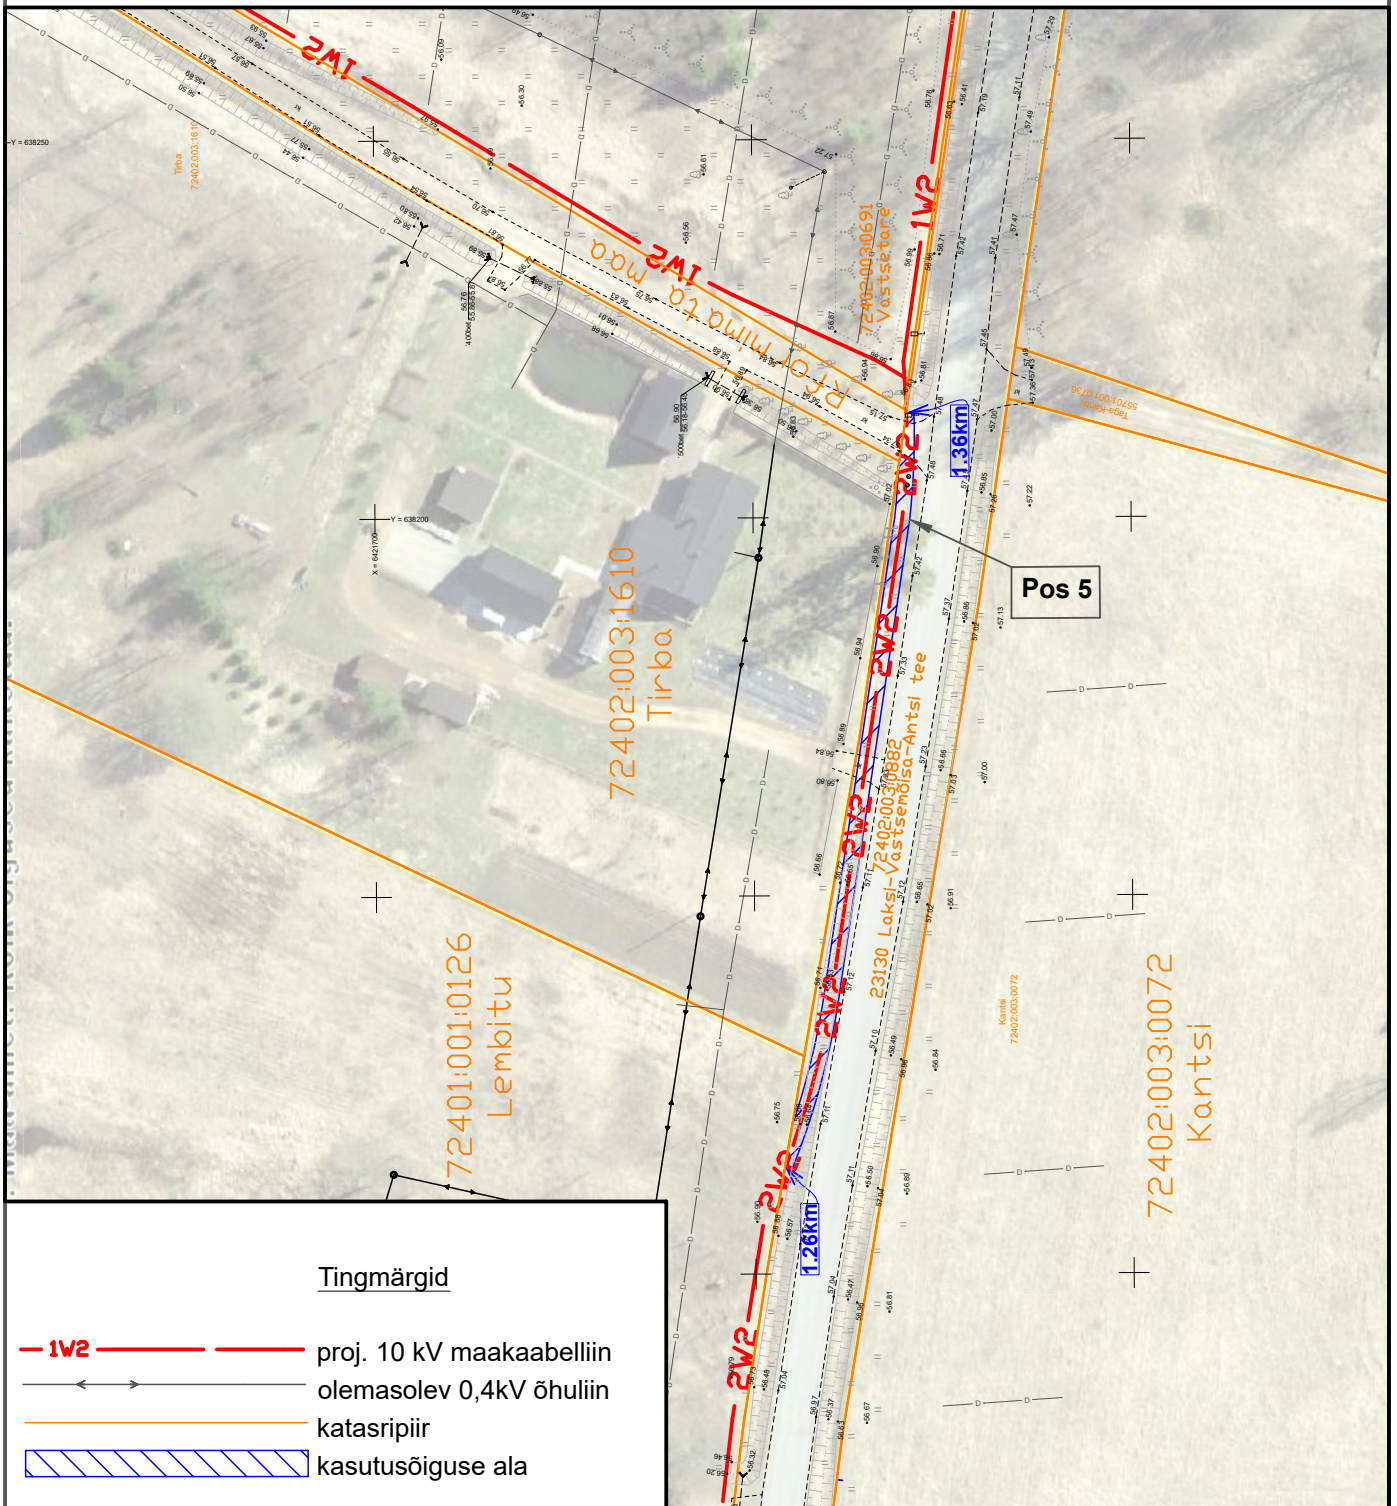


Tingmärgid

- 1V2 — proj. 10 kV maakaabelliin
- >— olemasolev 0,4kV õhuliin
- katasripiir
- kasutusõiguse ala

Projekti nimetus / asukoht Sangaste uue peaalajaama väljaviigud. Sangaste-Koke 10kV fiider. Lauküla küla, Otepää vald, Valga maakond			Töö nr IP4886
Koostaja h.vissel@leonhard-weiss.com	Möötkava 1:1000	Leht / formaat 2 / A4	Kuupäev 04.03.2024

Isikliku kasutusõiguse seadmise plaan

IKÕ ala Pos nr (plaanil)	Kinnistu registriosa nr	Katastriüksuse tunnus, nimi ja sihtotstarve	IKÕ ala pindala m ²
Pos 6	3770350	72402:003:0882; 23130 Laksi-Vastsemõisa-Antsi tee; transpordimaa	613

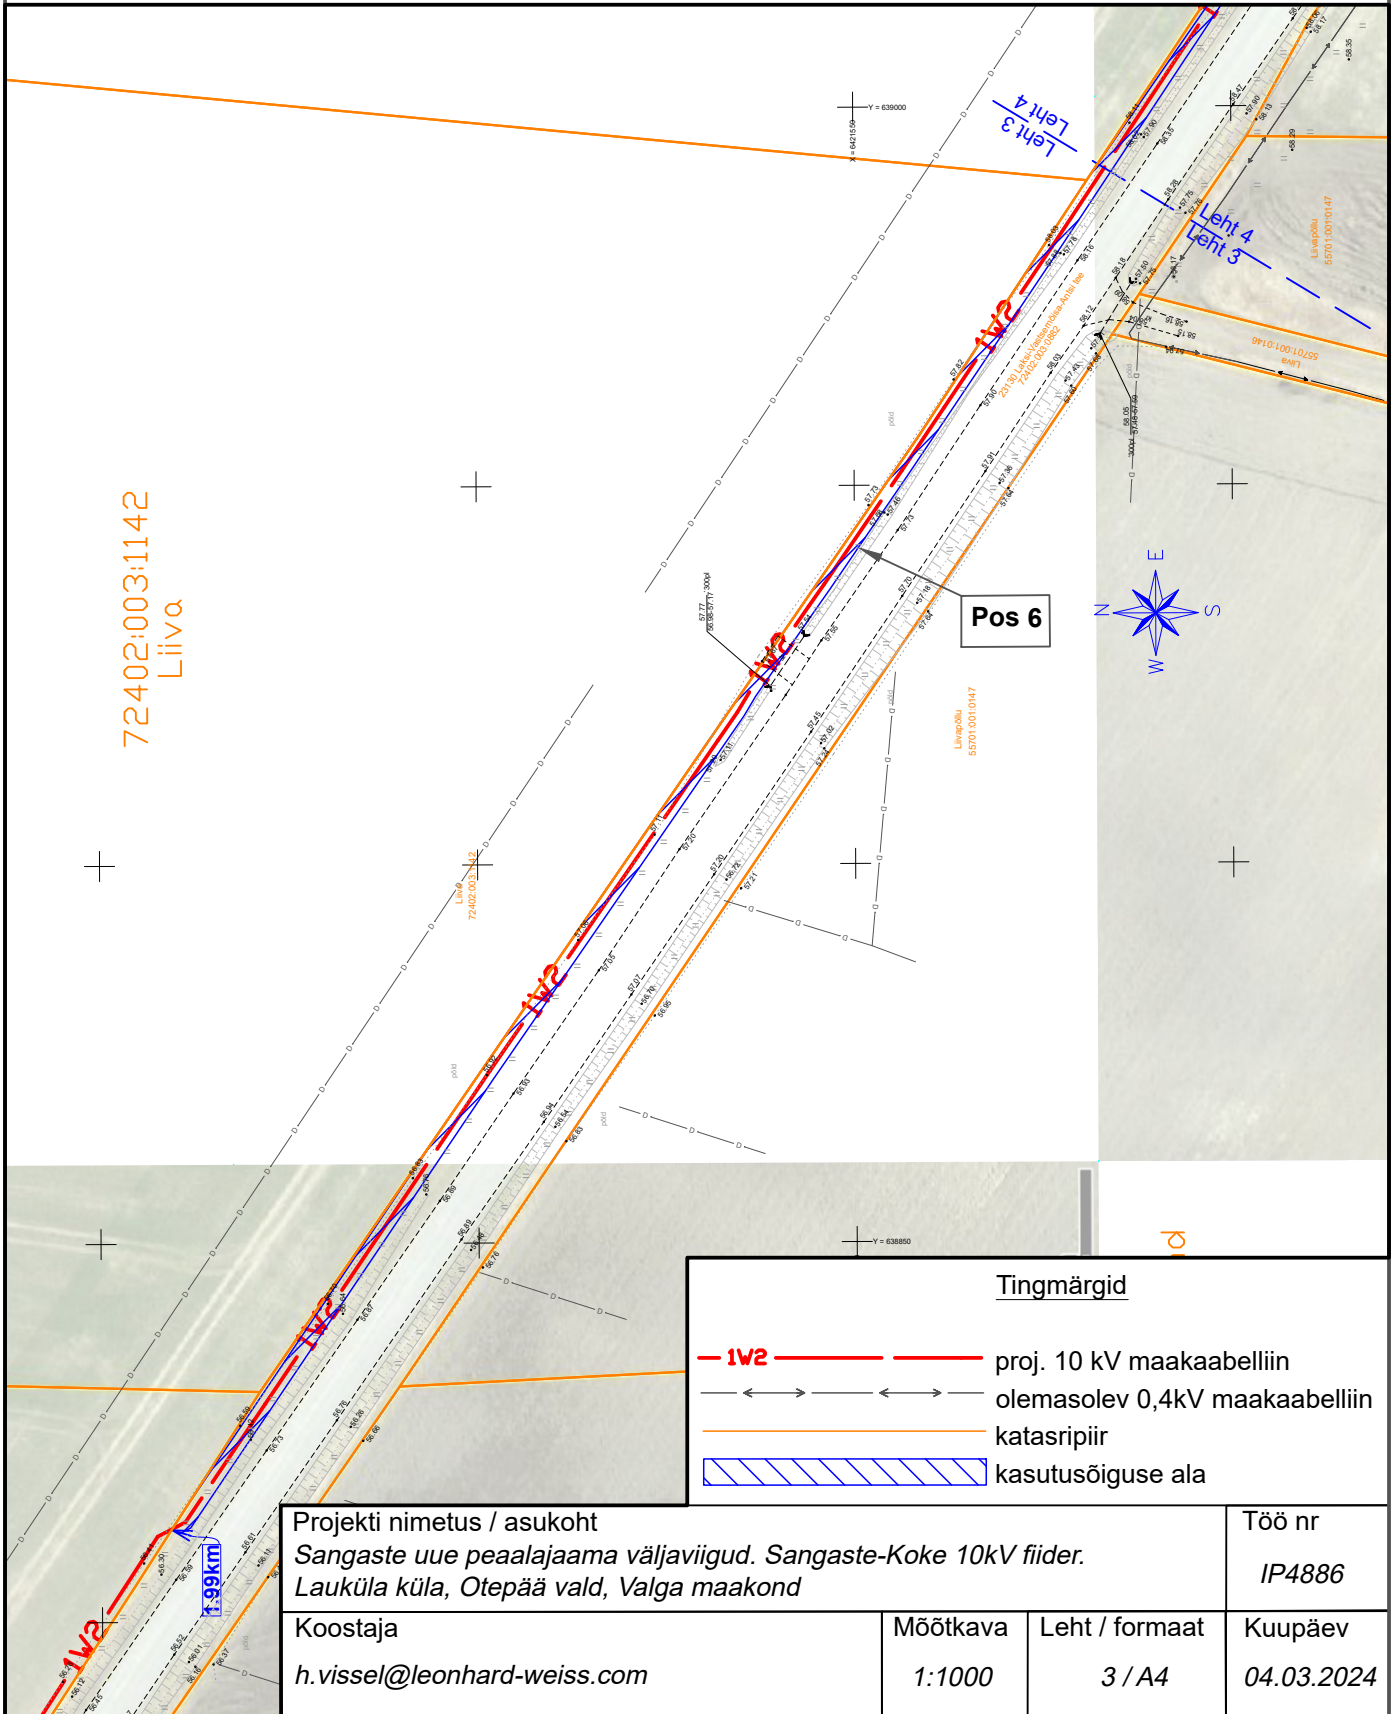

72402:003:1142
Liiva

Pos 6


Tingmärgid

- 1W2 — proj. 10 kV maakaabelliin
- — — — — olemasolev 0,4kV maakaabelliin
- — — — — katasripiir
- kasutusõiguse ala

Projekti nimetus / asukoht Sangaste uue pealajaama väljaviigud. Sangaste-Koke 10kV fiider. Lauküla küla, Otepää vald, Valga maakond			Töö nr IP4886
Koostaja h.vissel@leonhard-weiss.com	Möötkava 1:1000	Leht / formaat 3 / A4	Kuupäev 04.03.2024

Isikliku kasutusõiguse seadmise plaan


IKÕ ala Pos nr (plaanil)	Kinnistu registriosa nr	Katastriüksuse tunnus, nimi ja sihtotstarve	IKÕ ala pindala m ²
Pos 6	3770350	72402:003:0882; 23130 Laksi-Vastsemõisa-Antsi tee; transpordimaa	613
Pos 7			438

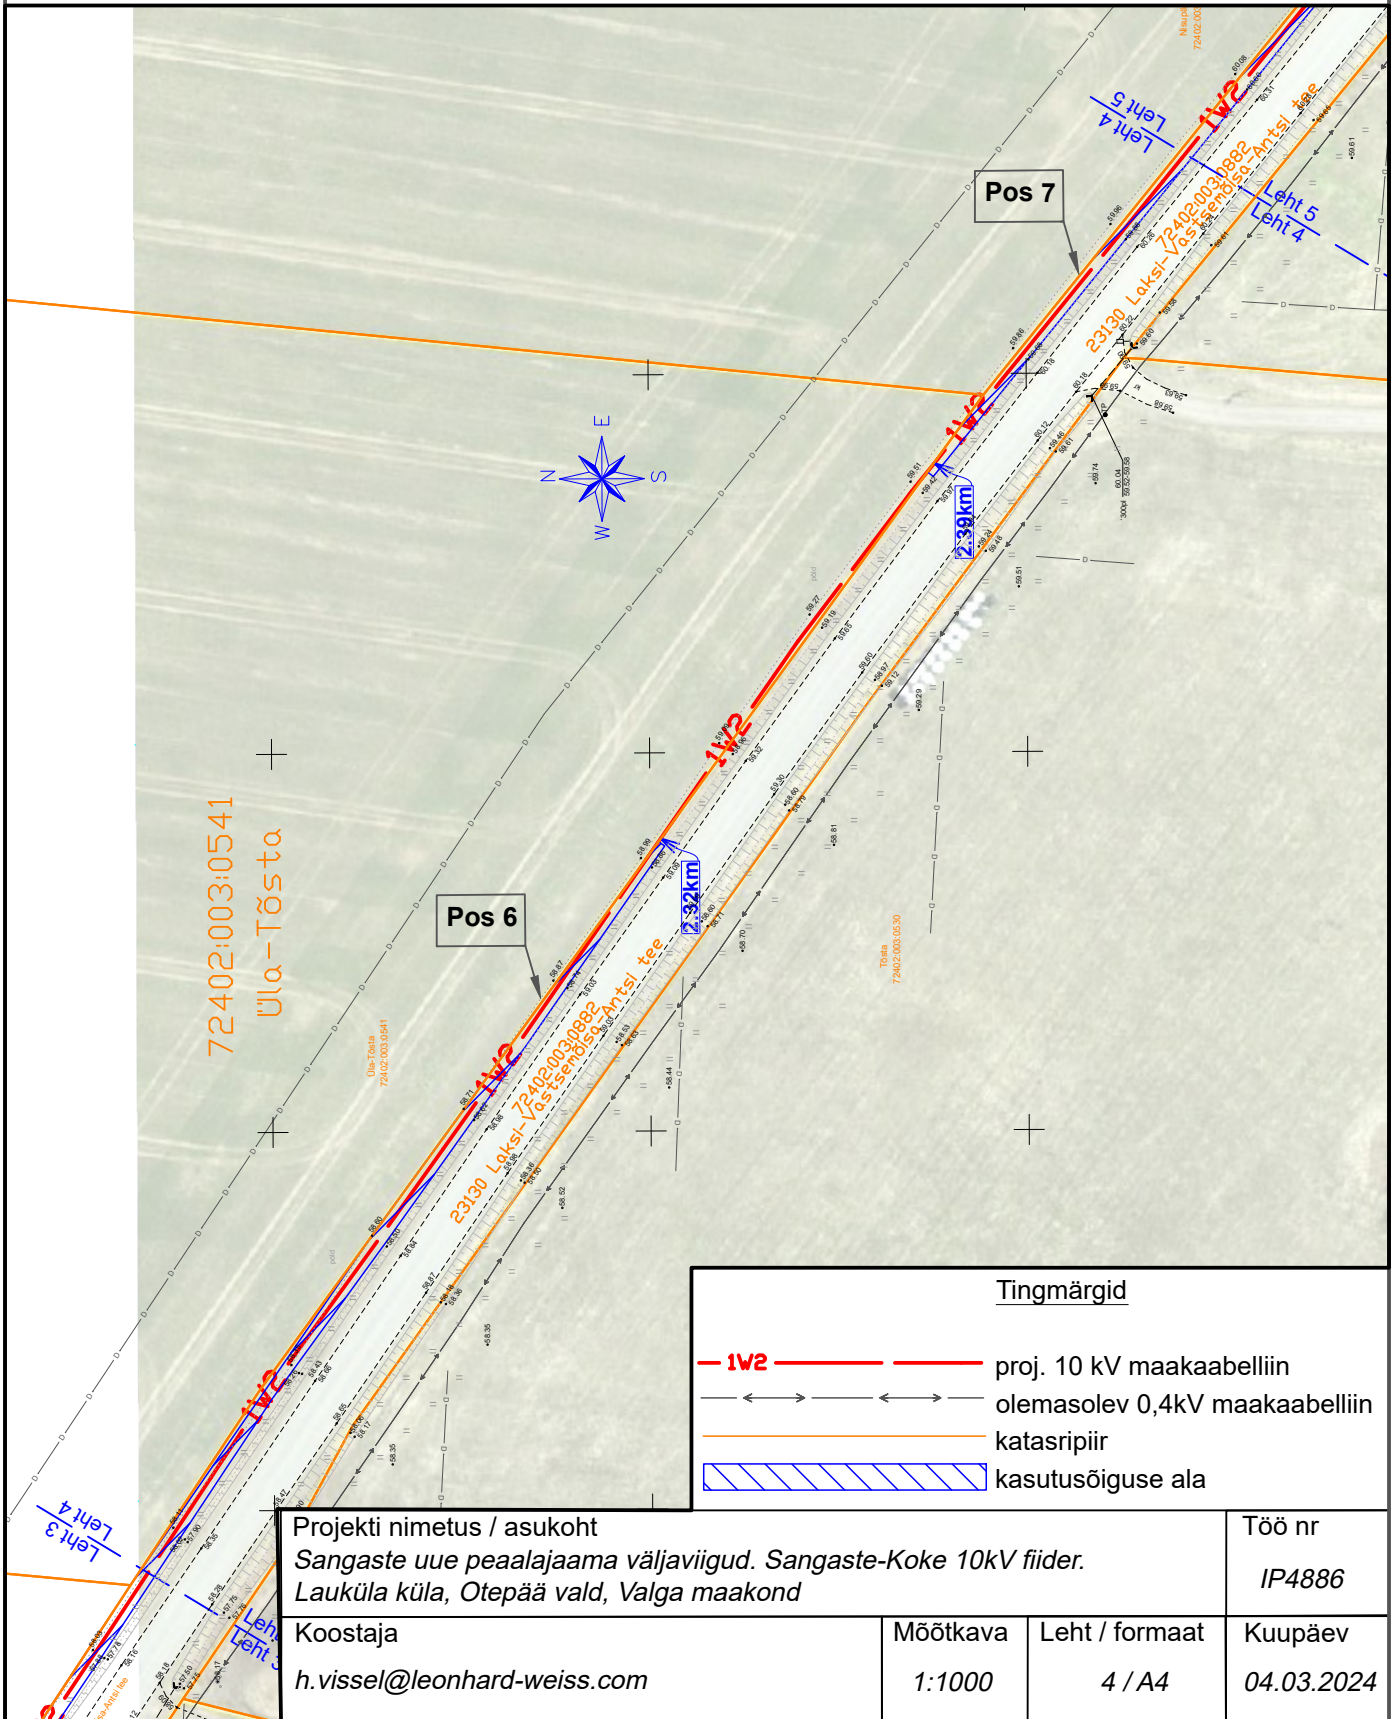

Projektinietus / asukoht Sangaste uue pealajaama väljaviigud. Sangaste-Koke 10kV fiider. Lauküla küla, Otepää vald, Valga maakond			Töö nr IP4886
Koostaja h.vissel@leonhard-weiss.com	Möötkava 1:1000	Leht / formaat 4 / A4	Kuupäev 04.03.2024

Isikliku kasutusõiguse seadmise plaan

IKÕ ala Pos nr (plaanil)	Kinnistu registriosa nr	Katastriüksuse tunnus, nimi ja sihtotstarve	IKÕ ala pindala m ²
Pos 7	3770350	72402:003:0882; 23130 Laksi-Vastsemõisa-Antsi tee; transpordimaa	438

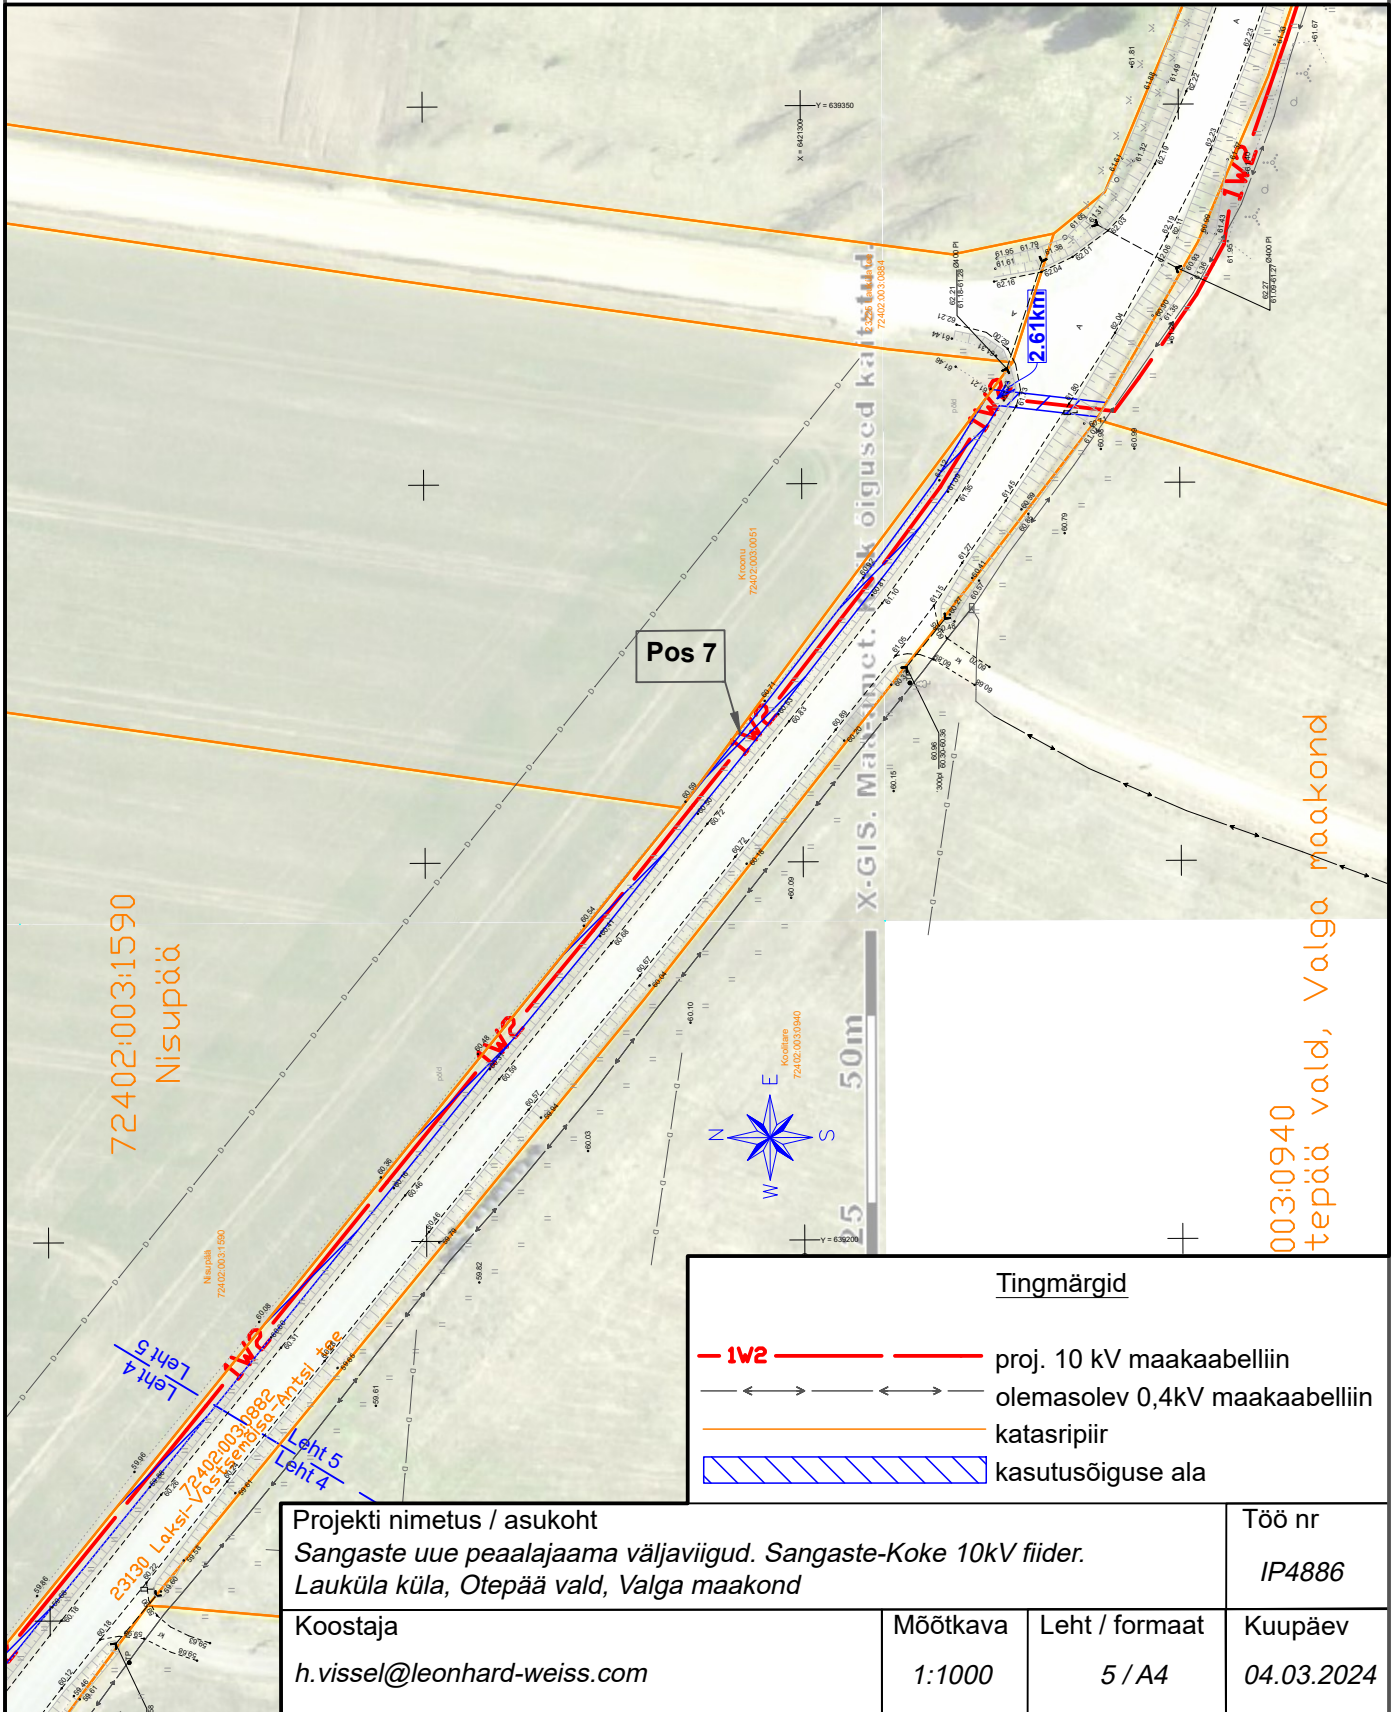


Tingmärgid	
	proj. 10 kV maakaabelliin
	olemasolev 0,4kV maakaabelliin
	katasripiir
	kasutusõiguse ala

Projekti nimetus / asukoht Sangaste uue pealaajama väljaviigud. Sangaste-Koke 10kV fiider. Lauküla küla, Otepää vald, Valga maakond			Töö nr IP4886
Koostaja h.vissel@leonhard-weiss.com	Möötkava 1:1000	Leht / formaat 5 / A4	Kuupäev 04.03.2024

Isikliku kasutusõiguse seadmise plaan

IKÕ ala Pos nr (plaanil)	Kinnistu registriosa nr	Katastriüksuse tunnus, nimi ja sihtotstarve	IKÕ ala pindala m ²
Pos 8	3770350	72402:003:0882; 23130 Laksi-Vastsemõisa-Antsi tee; transpordimaa	26

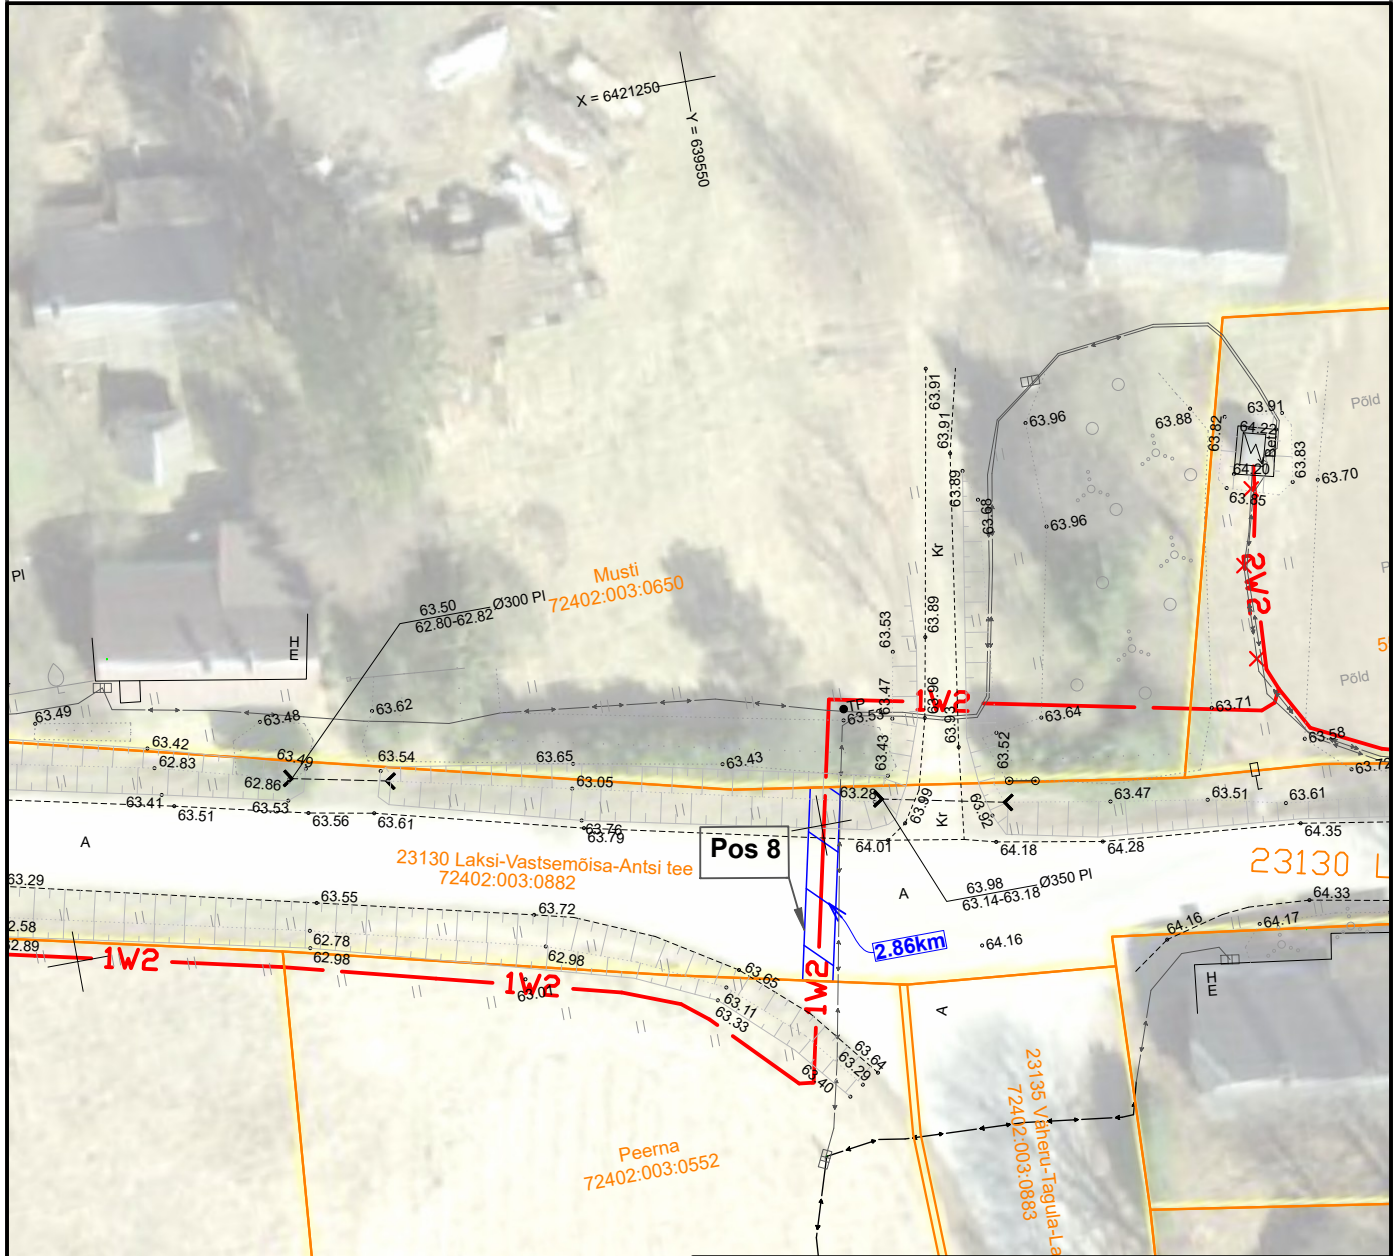


Tingmärgid	
	proj. 10 kV maakaabelliin
	olemasolev 0,4kV maakaabelliin
	katasripiir
	kasutusõiguse ala

Projekti nimetus / asukoht Sangaste uue peaalajaama väljaviigud. Sangaste-Koke 10kV fiider. Lauküla küla, Otepää vald, Valga maakond			Töö nr IP4886
Koostaja h.vissel@leonhard-weiss.com	Möötkava 1:500	Leht / formaat 6 / A4	Kuupäev 04.03.2024


Isikliku kasutusõiguse seadmise plaan

IKÕ ala Pos nr (plaanil)	Kinnistu registriosa nr	Katastriüksuse tunnus, nimi ja sihtotstarve	IKÕ ala pindala m ²
Pos 9	3770350	72402:003:0882; 23130 Laksi-Vastsemõisa-Antsi tee; transpordimaa	194
Pos 10			140

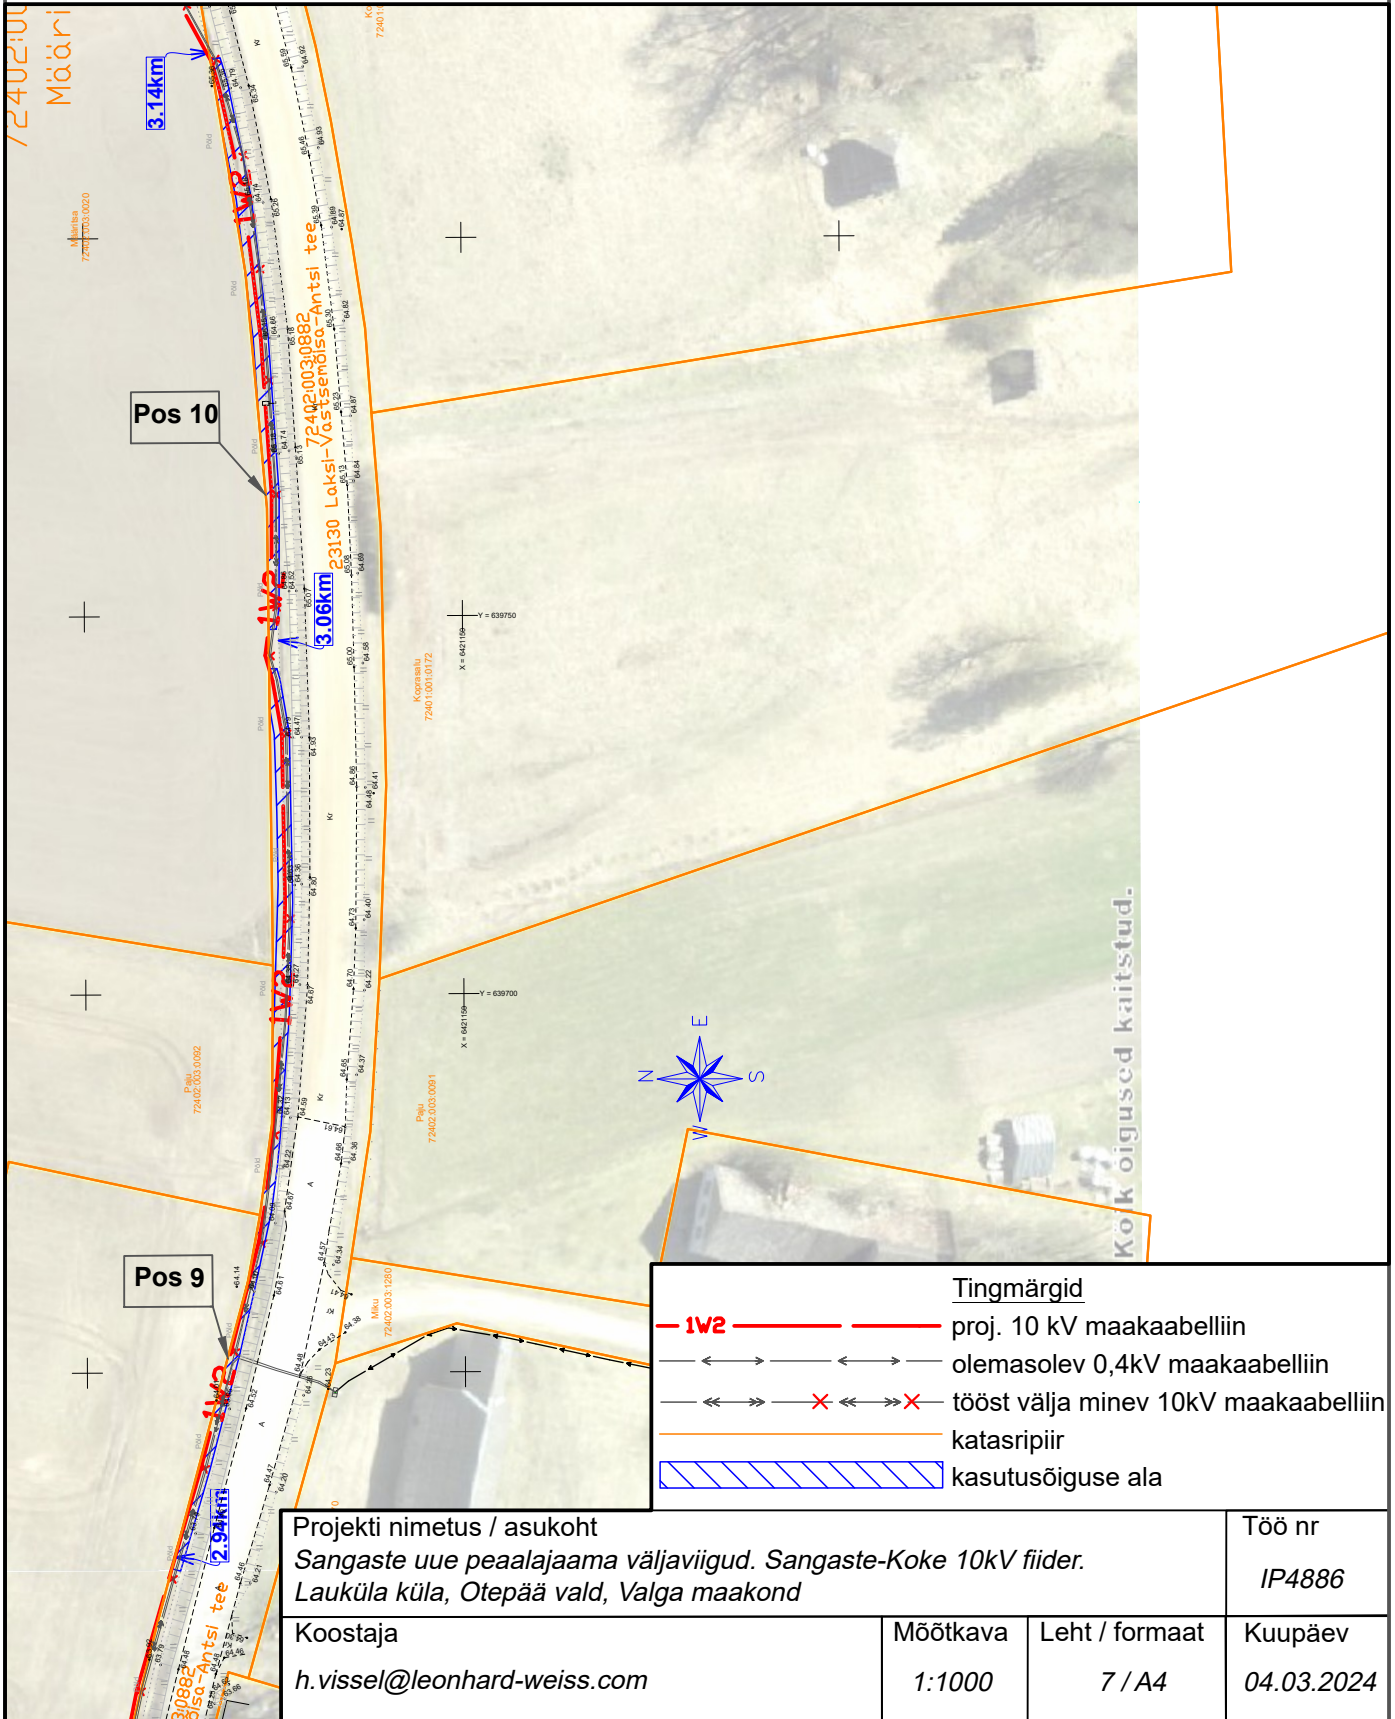

Isikliku kasutusõiguse seadmise plaan

IKÕ ala Pos nr (plaanil)	Kinnistu registriosa nr	Katastriüksuse tunnus, nimi ja sihtotstarve	IKÕ ala pindala m ²
Pos 11	3770350	72402:003:0882;	116
Pos 12		23130 Laksi-Vastsemõisa-Antsi tee; transpordimaa	112

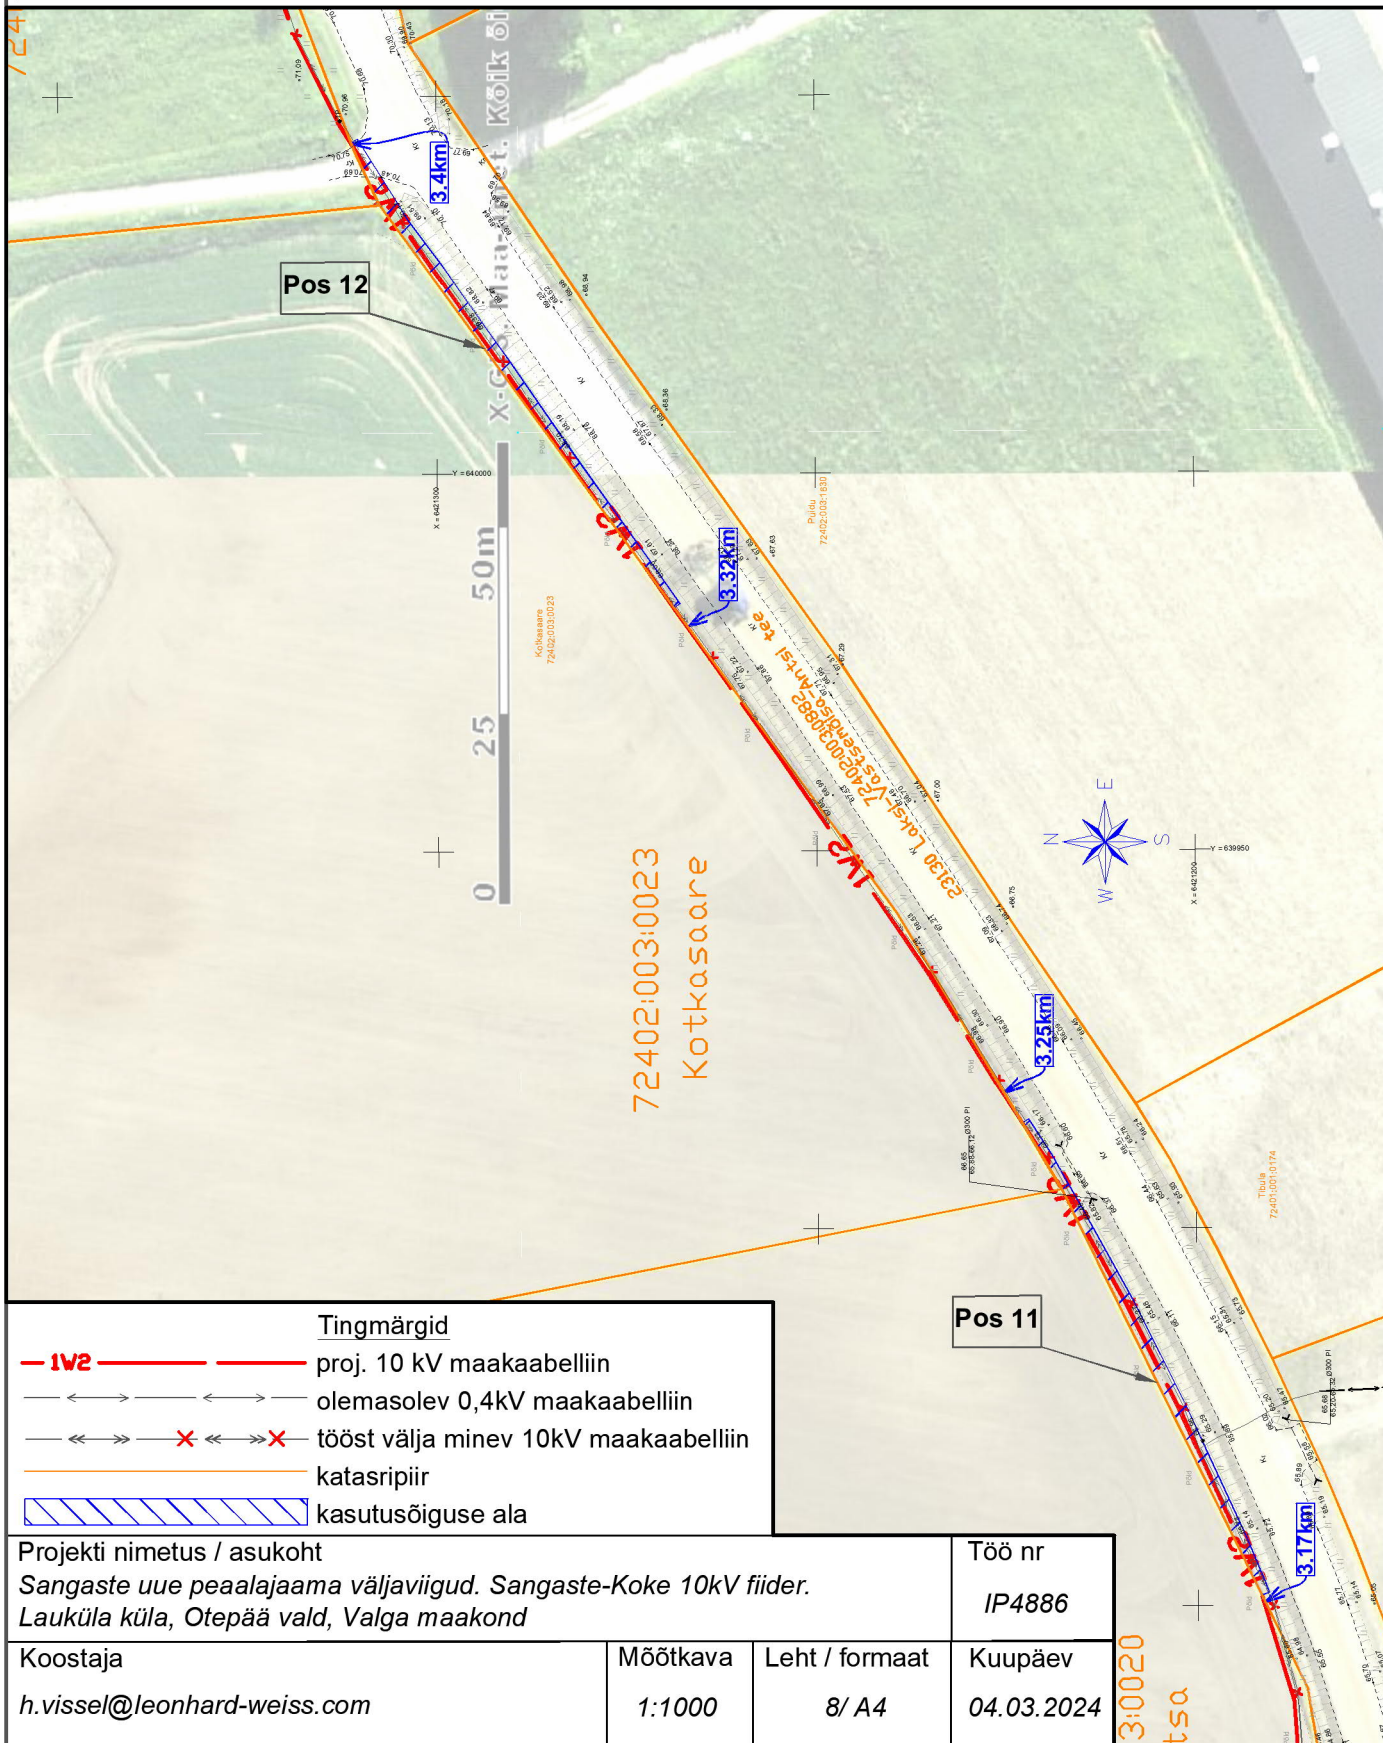

Tingmärgid	
	proj. 10 kV maakaabelliin
	olemasolev 0,4kV maakaabelliin
	tööst välja minev 10kV maakaabelliin
	katasripiir
	kasutusõiguse ala

Projekti nimetus / asukoht
Sangaste uue peaalajaama väljaviigud. Sangaste-Koke 10kV fiider.
Lauküla küla, Otepää vald, Valga maakond

Töö nr
IP4886

Koostaja
h.vissel@leonhard-weiss.com

Möötkava
1:1000

Leht / formaat
8/ A4

Kuupäev
04.03.2024

13:0020
t.s.a