



Talumiskohustuse ala plaan
Narva-Jõesuu linn, Mustanina küla, Vaivara metskond 47, 85101:012:0113
reg.osa 5068708
M 1:1000

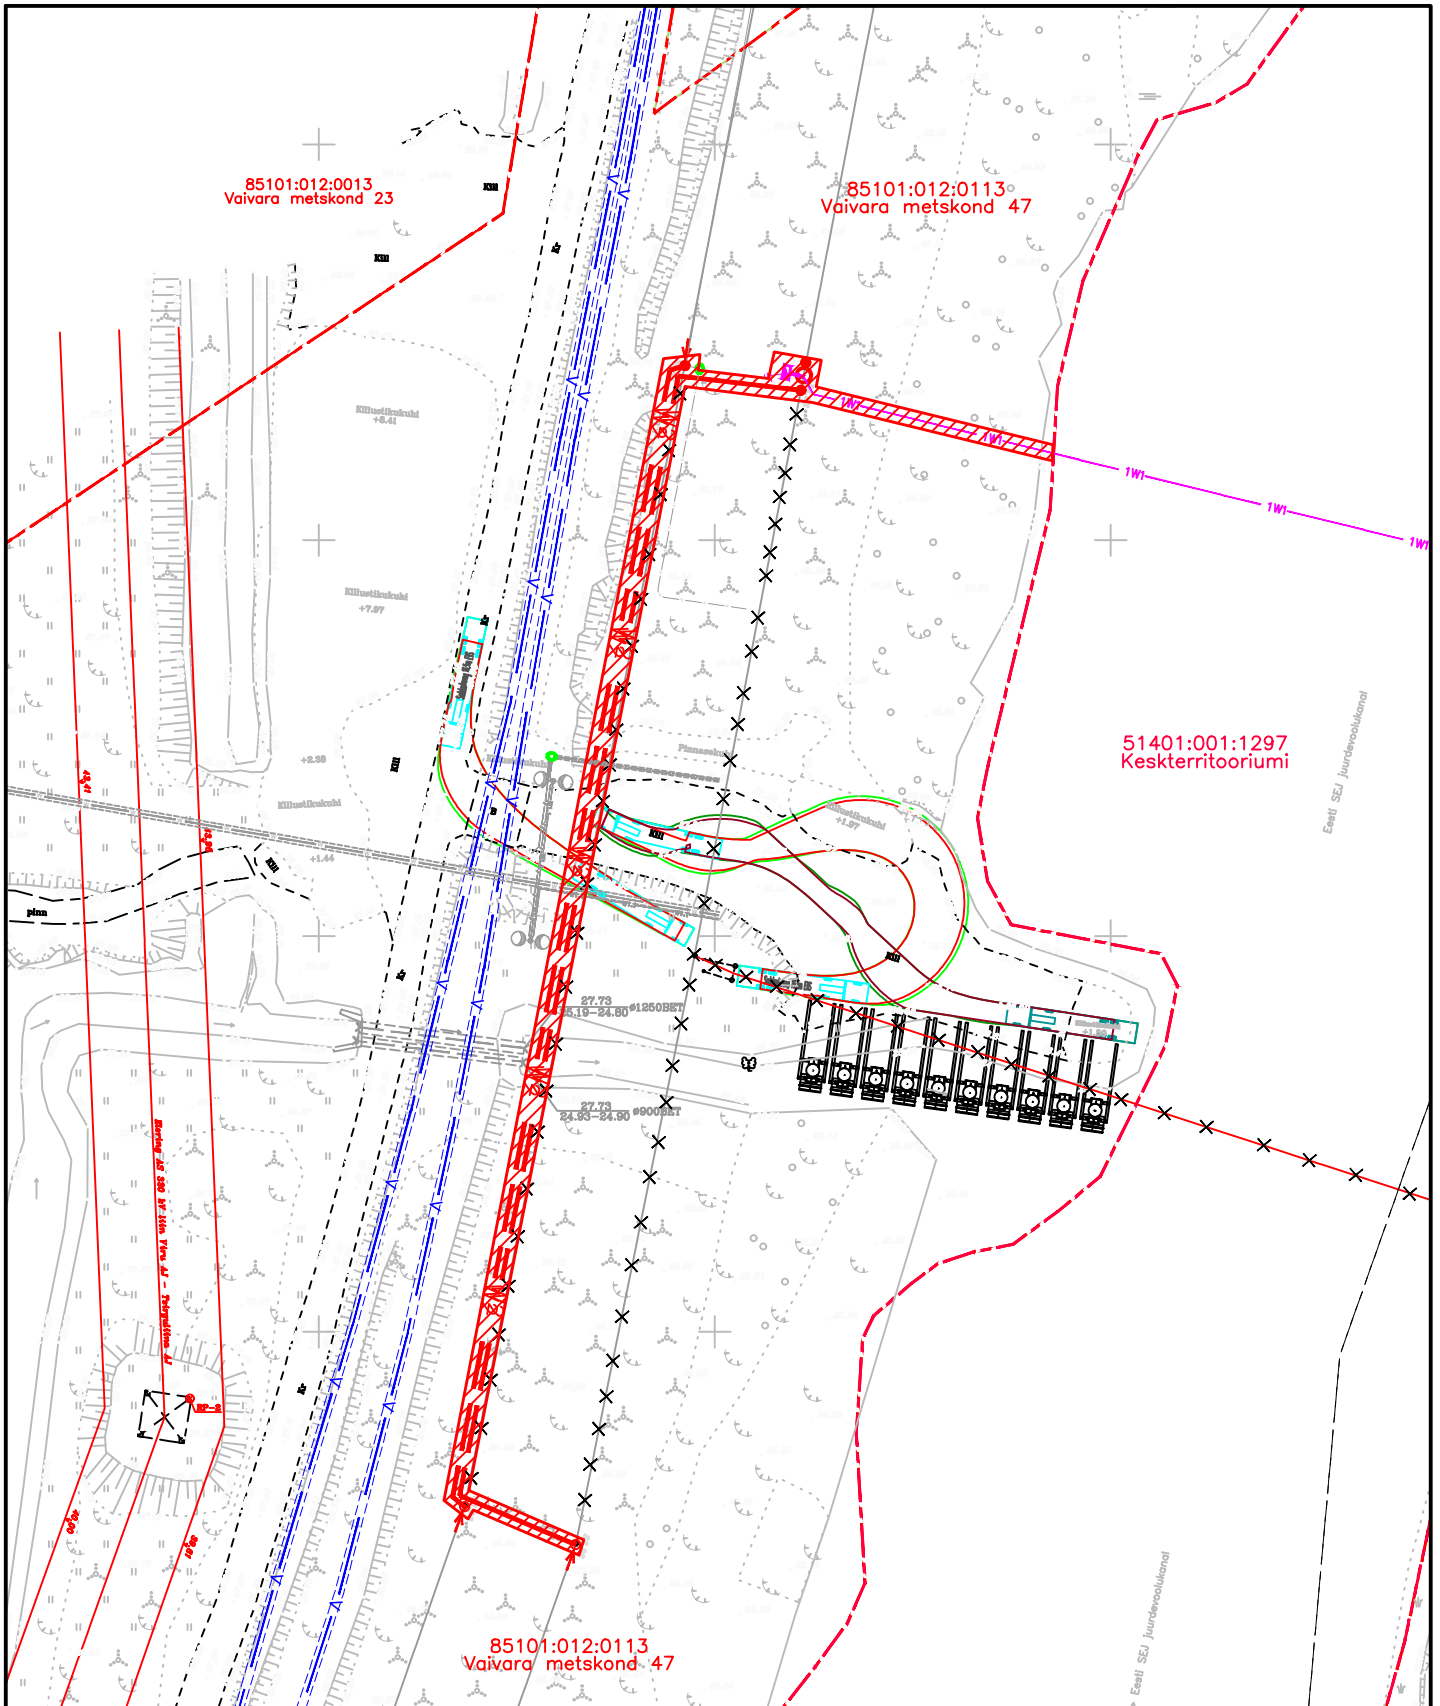

- Kinnistu piir
-  Talumiskohustuse ala (seatakse 20kV ja 0,4kV kaablitele, mille kaitsevöönd on 1 m kaablist mõlemale poole ning 6kV ja 0,4 kV seadmetele, mille kaitsevöönd on 2 m seadmetest mõlemale poole). Talumiskohustuse ala on - 600 m².