


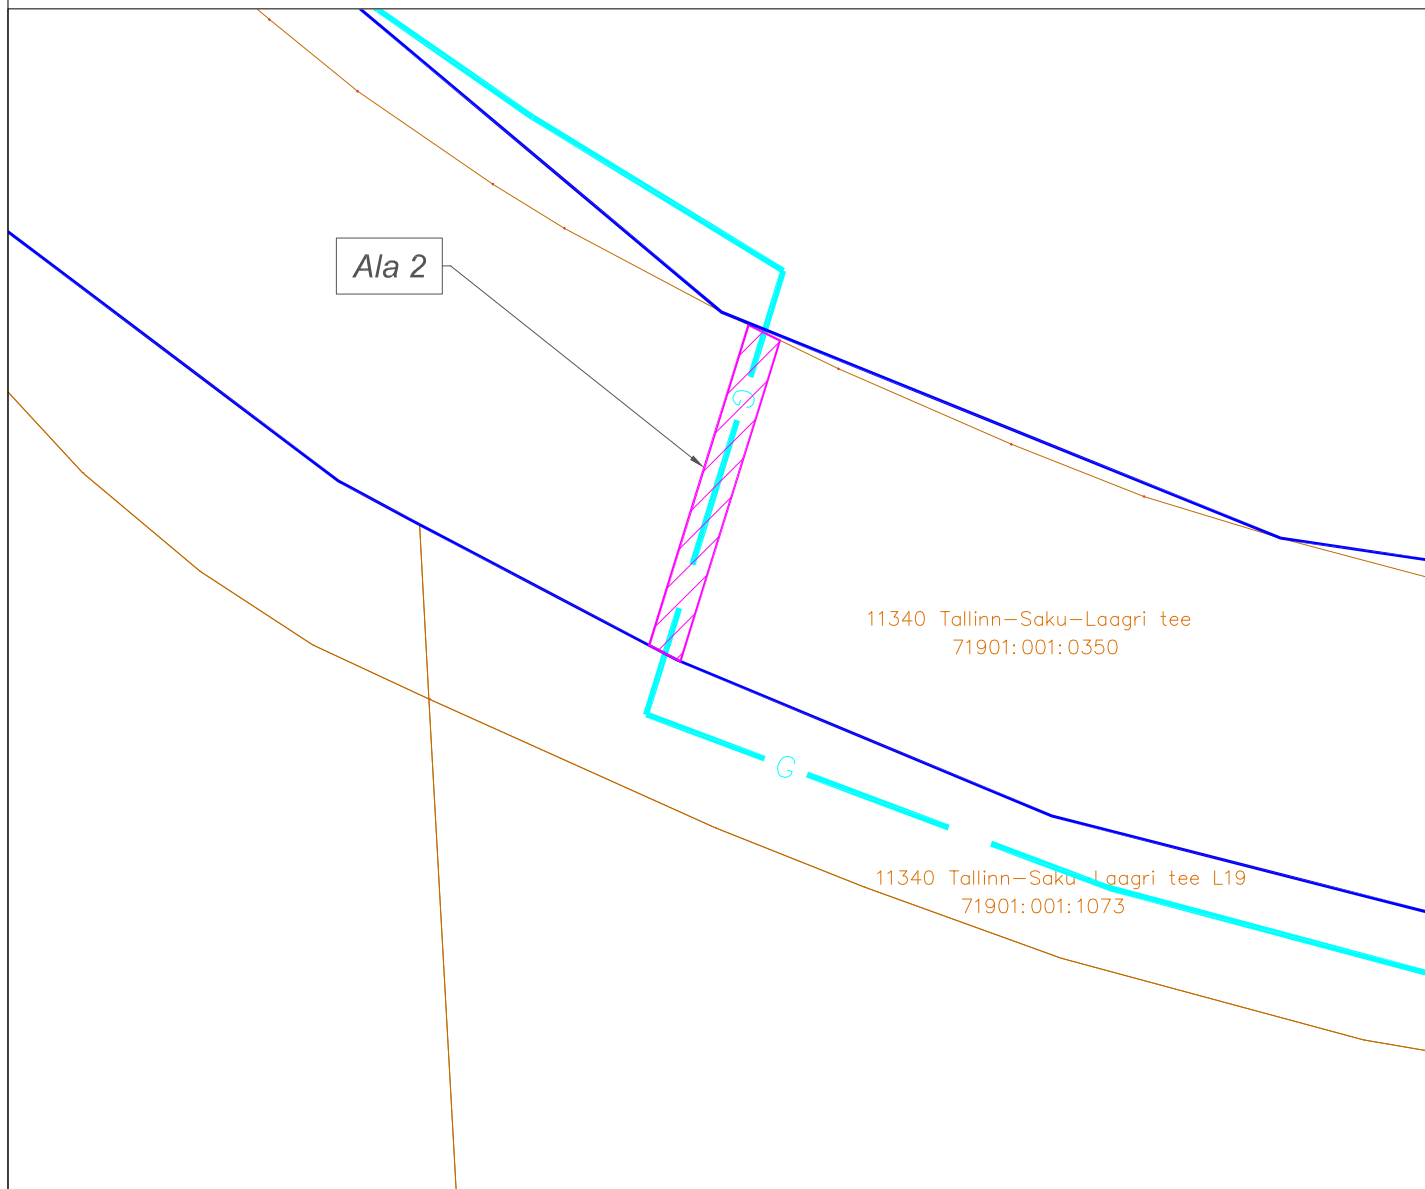

TINGMÄRGID:

- Koormatava kinnisasja piir
- Kasutusõiguse ala
- Olemasolev gaasitorustik
- Kinnistu piir

RAJATISE TEHNILISED ANDMED:

Kasutusõiguse 2 ala ca 51,0 m²
Kaitsevööndi ulatus torustikule välisservast 1,0 m
Gaasitorustiku pikkus - 22,5 m