



ISIKLIKU KASUTUSÕIGUSE ALA PLAAN

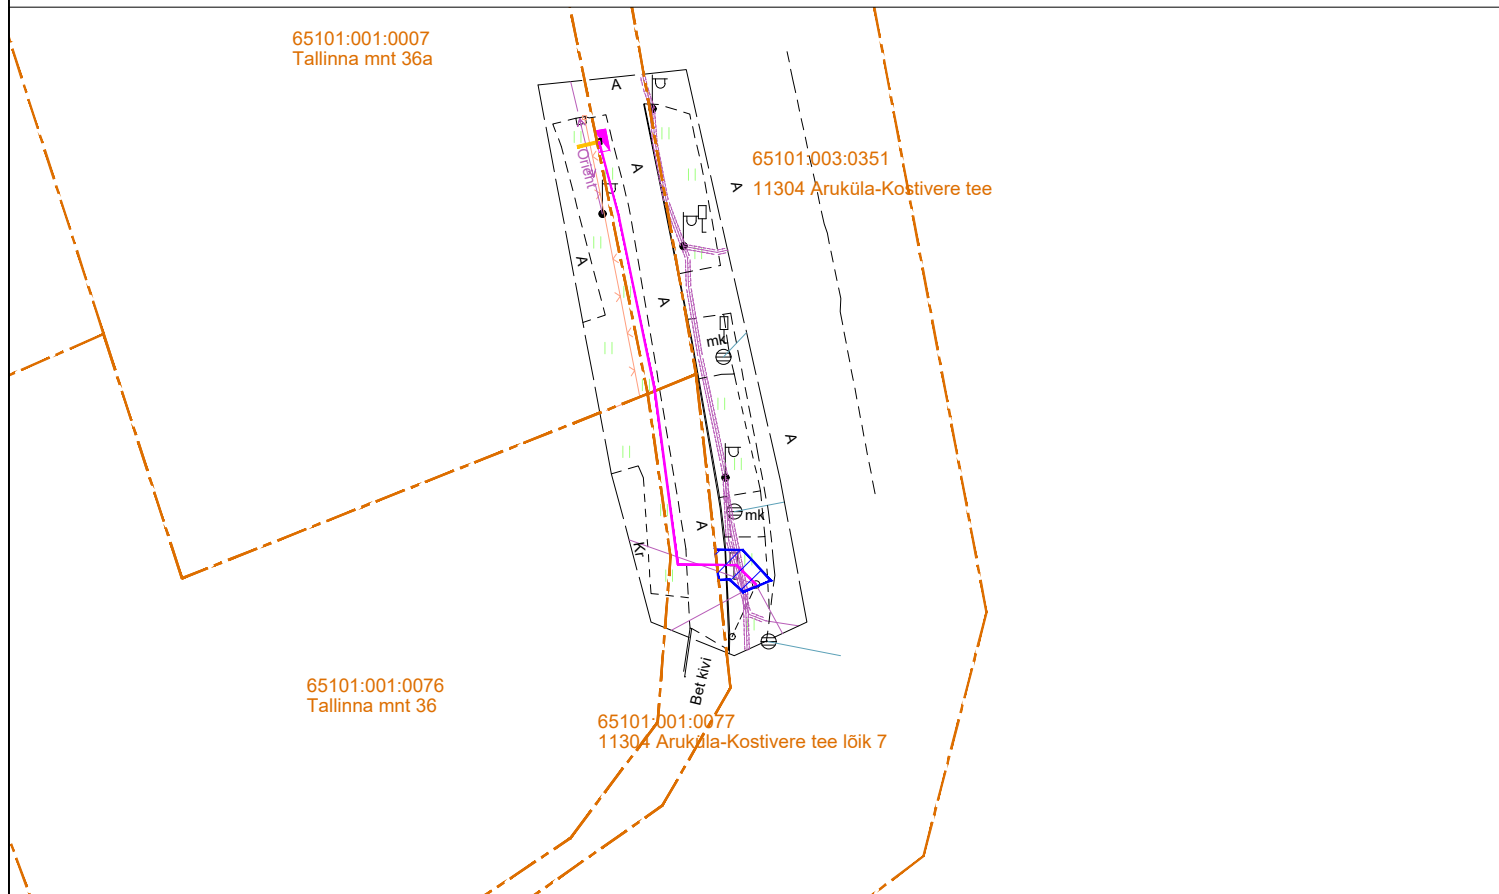

Jrk nr	Koormatav ala; Pos nr (plaanil)	Kinnistu registriosa number	Katastriüksuse tunnus, nimi ja sihtotstaave	Asukoht riigitee (nr ja nimi) suhtes (lõigu algus ja lõpp km)	Ala pindala ruutmeetrites m ²
1	Pos 1	5780150	65101:003:0351; 11304 Aruküla-Kostivere tee; Transpordimaa 100%	11304 Aruküla-Kostivere tee km 0,57	6

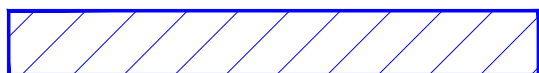

ISIKLIKU KASUTUSÕIGUSE ALA



PROJEKTEERITUD LIITUMISKILP



PROJEKTEERITUD MAAKAABELLIIN



KATASTRIÜKSUSE PIIR

Tallinna mnt 36a liitumine madalpingel, Aruküla alevik, Raasiku vald, Haarju maakond			Töö nr: LC0234	
Koostaja: Vlad Romanjuk	1:500	A4	04.01.2024	