
ISIKLIKU KASUTUSÕIGUSE SEADMISE PLAAN

IKÕ ala Pos nr (plaanil)	Kinnistu registriosa nr	Katastriüksuse tunnus, nimi ja sihtotstarve	IKÕ ala pindala, m²
POS 1	13567650	73201:001:0222 45 Tartu-Räpina-Värska tee T4 transpordimaa	272

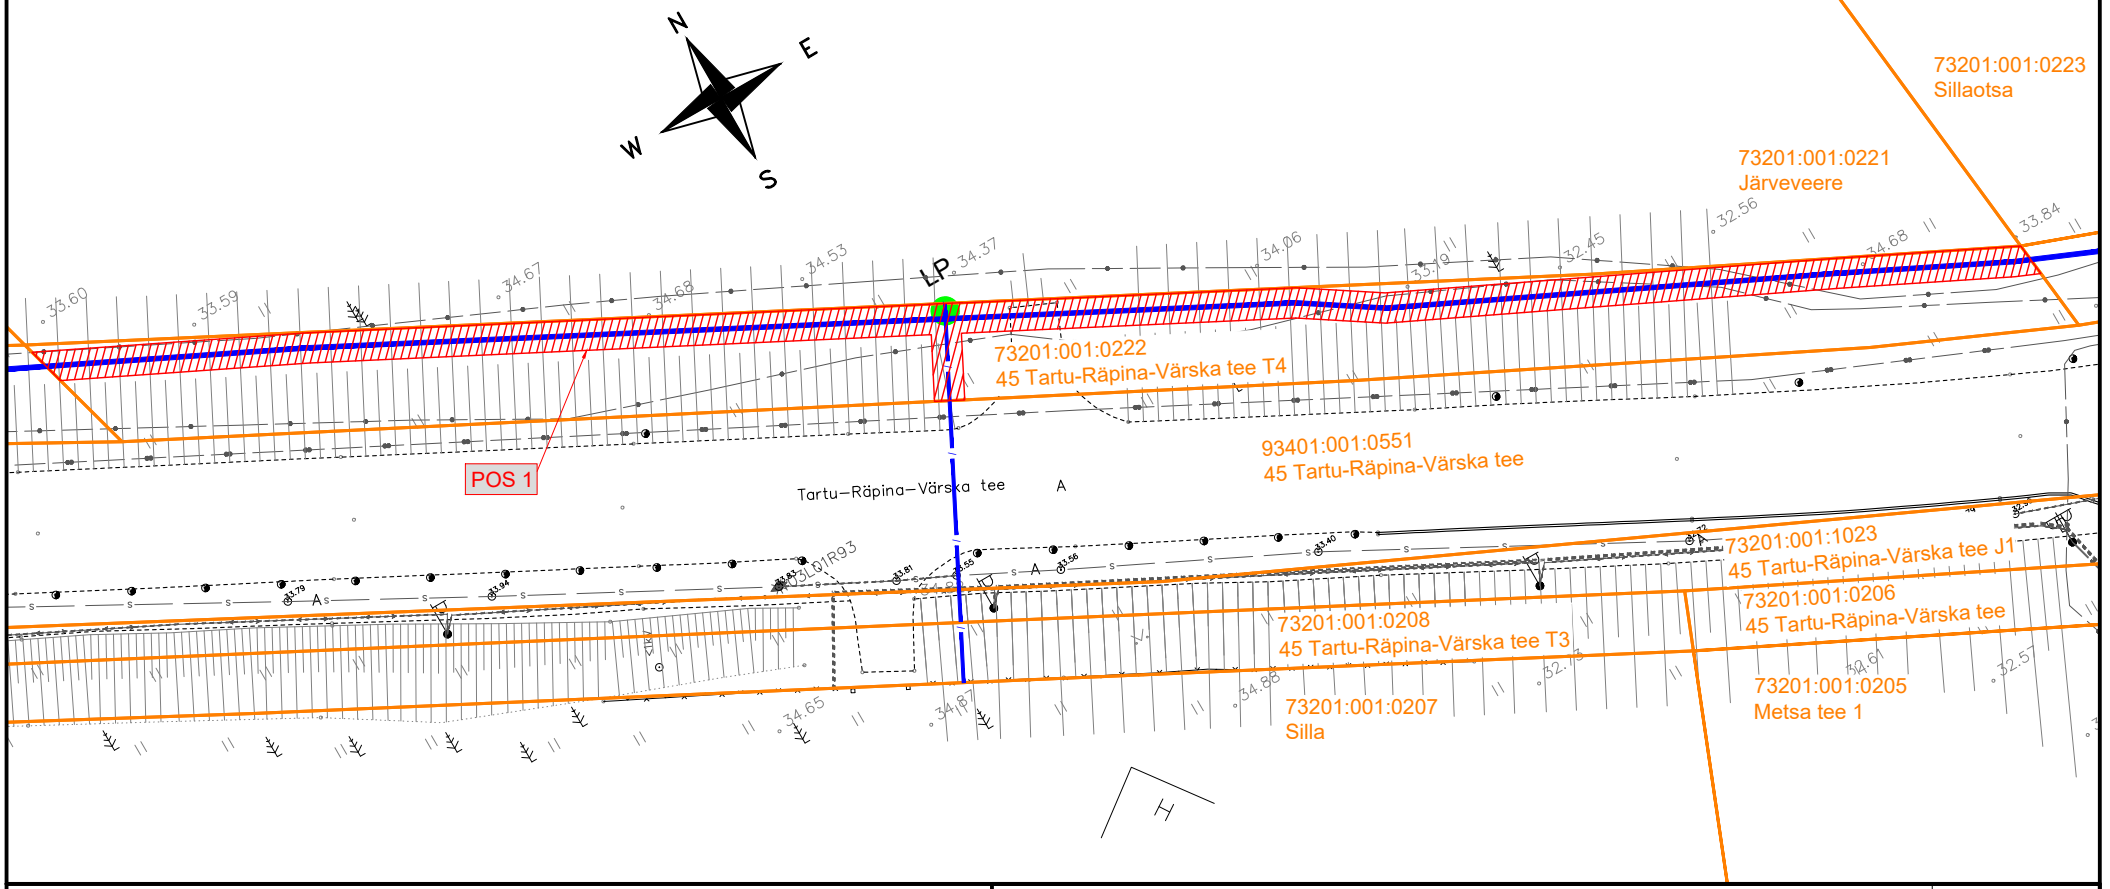

IKÕ seadmise ala

Katastriüksuse piir

Projekteeritud maa-alune sidekaabel multitorus (pikkus 138m)

LP Projekteeritud lõpp-punkt soklil (sidekapp)

Projekti nimetus / asukoht

Lobotka passiivse elektroonilise side juurdepääsuvõrgu rajamine
Lobotka küla, Setomaa vald, Võrumaa

Töö nr
CO4435

Koostaja	*Mõõtkava*	*Leht / formaat*	*Kuupäev*
Draftit OÜ	1:500	A4	28.09.2026