


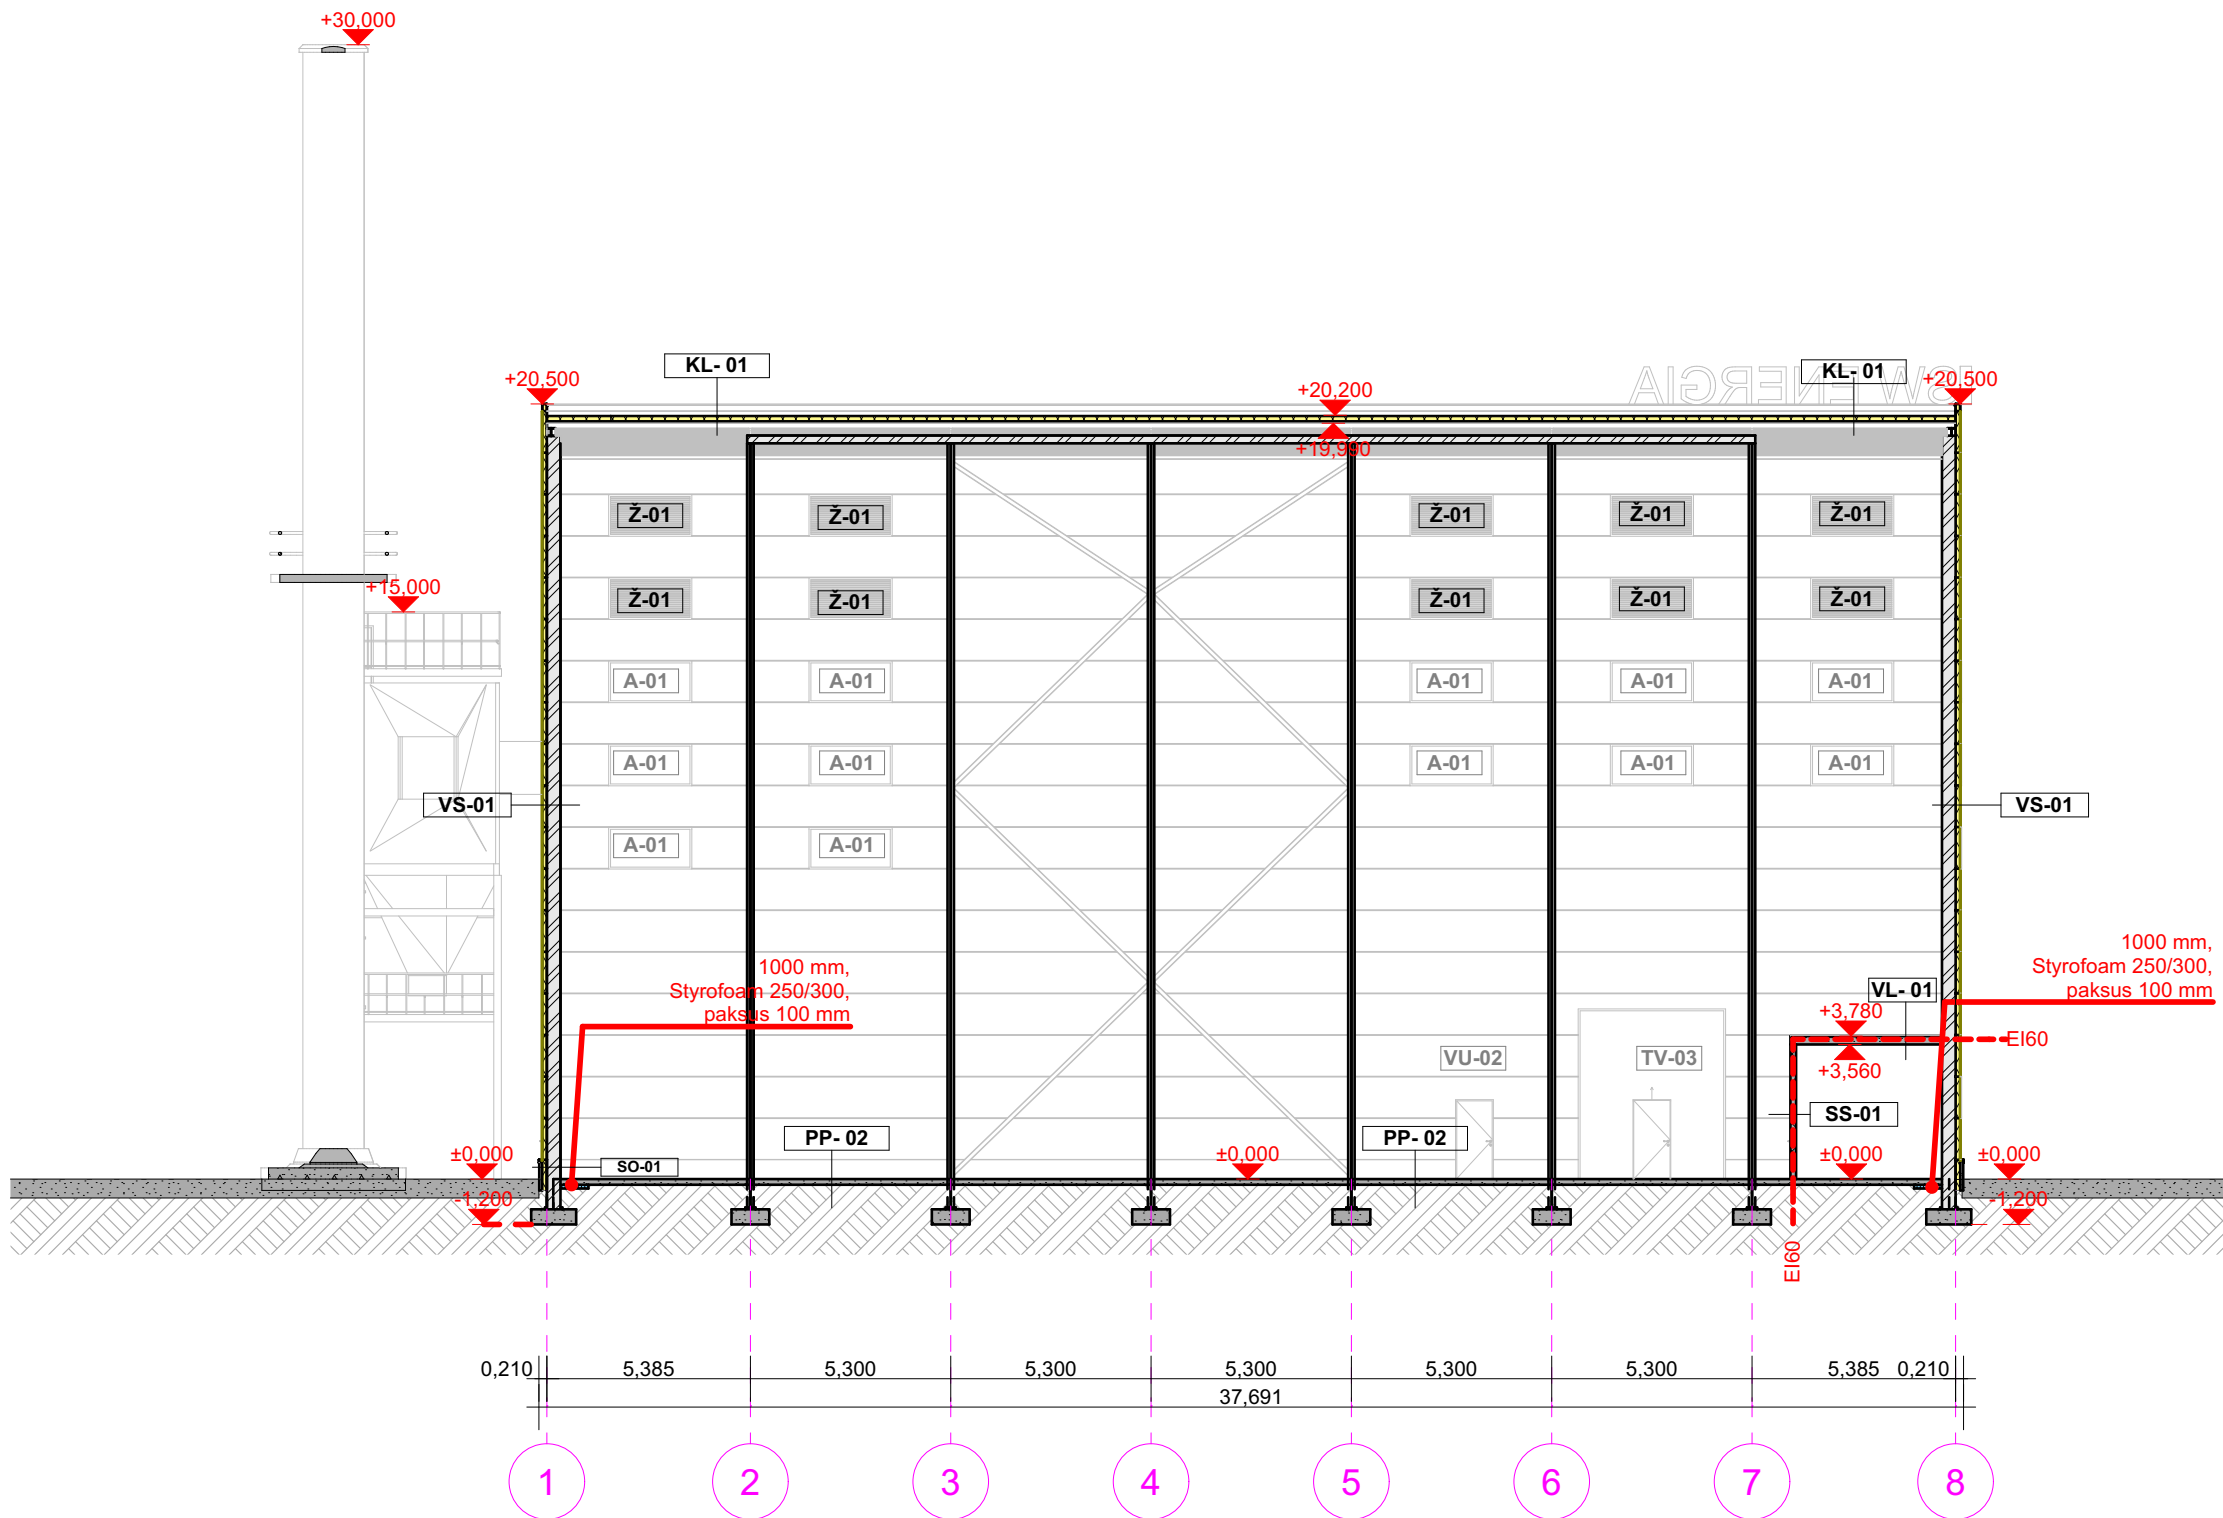

TARINDID

Välis

- Katuslagi KL-01 -**
- 1) 10mm Katusekate 2x SBS-hüdroisolatsioon
 - 2) 30mm Tuulutussoontega villaplaat
 - 3) 100mm EPS-soojustus
 - 4) Aurutõke
 - 5) 70mm Jäik mineraalvillaplaat
 - 6) 130mm Kandeveeriprofiilplekk

Välissein VS-01 - 120mm Sandwich paneel (PIR)

Sokkel SO-01

- 1) 80mm Raudbetoonplaat (välimine)
- 2) 120mm EPS soojustus
- 3) 100mm Raudbetoonplaat (sisemine)

Sise

Pinnasel Põrand PP-02 - 150mm raudbetoonist põrandaplaat

Sisesein SS-01 - 150mm kivikonstruktsioon

Vahelagi VL-01 - 220mm raudbetoonist paneel

AVATÄIDE

A-01 - Välisaken (2200x1100)

A-02 - Välisaken (1100x1100)

Ž-01 - Žalusii 2200 x 1100 (Ava 2000 x 900)

VU-02 Välisüks 1000 x 2100

TV-03 Tõstvärav 3900 x 4500, käiguuksega (1000 x 2100)

Märkmed

- 1) KANDEKONSTRUKTSIOONI MÕÕTMED JA SPETSIFIKATSIOONID VÕIVAD JÄRGNEVATE PROJ. ETAPPIDE KÄIGUS MUUTUDA.
- 2) HOONE MÕÕDUD VÕIVAD JÄRGNEVATE PROJEKTEERIMISETAPPIDE KÄIGUS MUUTUDA.
- 3) TARINDITE JA AVATÄIDETE SPETSIFIKATSIOONID VÕIVAD JÄRGNEVATE PROJEKTEERIMISETAPPIDE KÄIGUS MUUTUDA.
- 4) PP-02 KAVANDATAKSE VASTAVALT TEHNOLOOGILISTELE NÕUDMISTELE JÄRGNEVATES PROJEKTIETAPPIDES, PRAEGUNE PAKSUS ON LISATUD KLIENDI SOOVIL.
- 5) TULEOHUTUST LUGEDA 202571_EP_TO-3-01_Seletuskiri

Muudatus

Muutja

Kuupäev

Muudatuse sisu

Objekt: Katlamaja

Aadress: Tehase 45, Narva linn, Ida-Virumaa

Kuupäev: 01.12.2025

Tellija: Novel Engineering OÜ

Mõõtkava: 1:200

Joonis: Katlamaja lõige A-A

Töö nr: Staadium:

202571

EP

Joonestaja: Kaarel-Vahur Vingisaar

Joonise nr: Vers.

Vast. Spetsialist Mart Liho, arhitekti tase 7, kutsetunnistus 177631

AR-6-05 01

NOOL
PROJEKT

Noel Projekt OÜ
www.noelprojekt.ee
info@noelprojekt.ee