




Isikliku kasutusõiguse seadmise plaan

Jrk nr	IKÕ ala Pos nr (plaanil)	Kinnistu registriosa number	Katastriüksuse tunnus, nimi ja sihtotstarve:	Asukoht riigitee (nr ja nimi) suhtes (lõigu algus ja lõpp km)	Ala pindala ruutmeetrites m2
1.	Pos 1	6439450	93004:002:0005; 15171 Laupa-Suurejõe tee	15171 Laupa-Suurejõe tee km 2,70-2,78.	160 m2

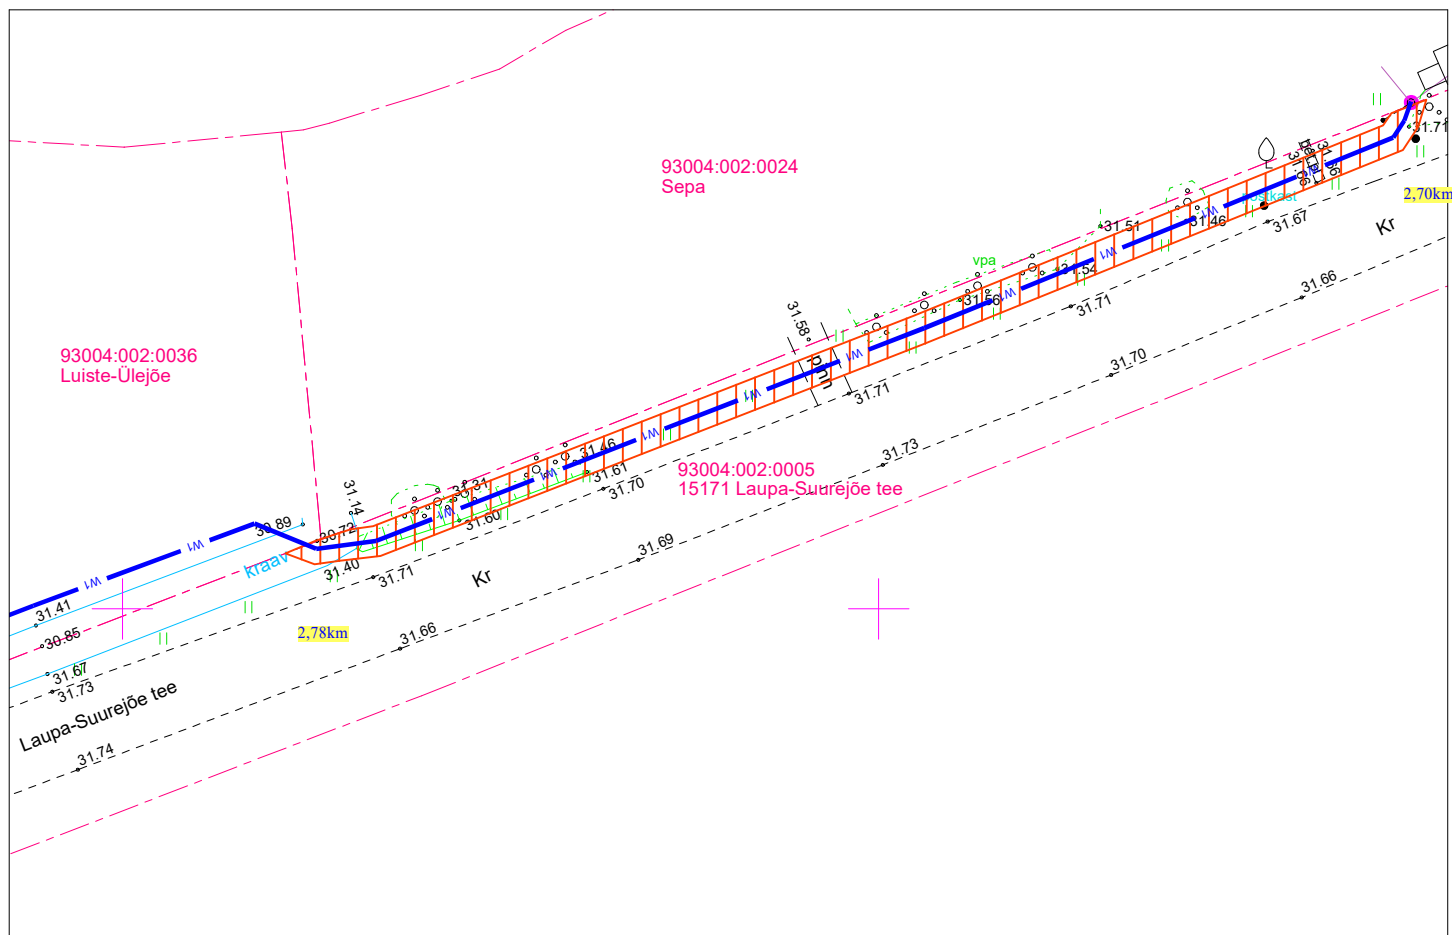

-  IKÕ seadmise ala
 Kinnistu piirid
 Projekteeritud 0,4kV maakaabel kaitsetorus
 (esimene nr kaablite arv)
 Projekteeritava maakaabli pikkus 80m

Projekti nimi / aadress "LC2161 Luiste-Ülejõe liitumine Tagassaare küla Põhja-Pärnumaa vald Pärnumaa"			Töö nr LC2161
Koostaja Enersense AS, J.Russak	Mõõtkava M 1:500	Leht/formaat A4	Kuupäev 04.11.2024