


Isikliku kasutusõiguse ala plaan
Lääne maakond, Lääne-Nigula vald, Saunja küla, 9 Ääsmäe-Haapsalu-Rohuküla tee
kinnistu, reg. nr 2681732, katastritunnus 55201:001:0718
M 1:500

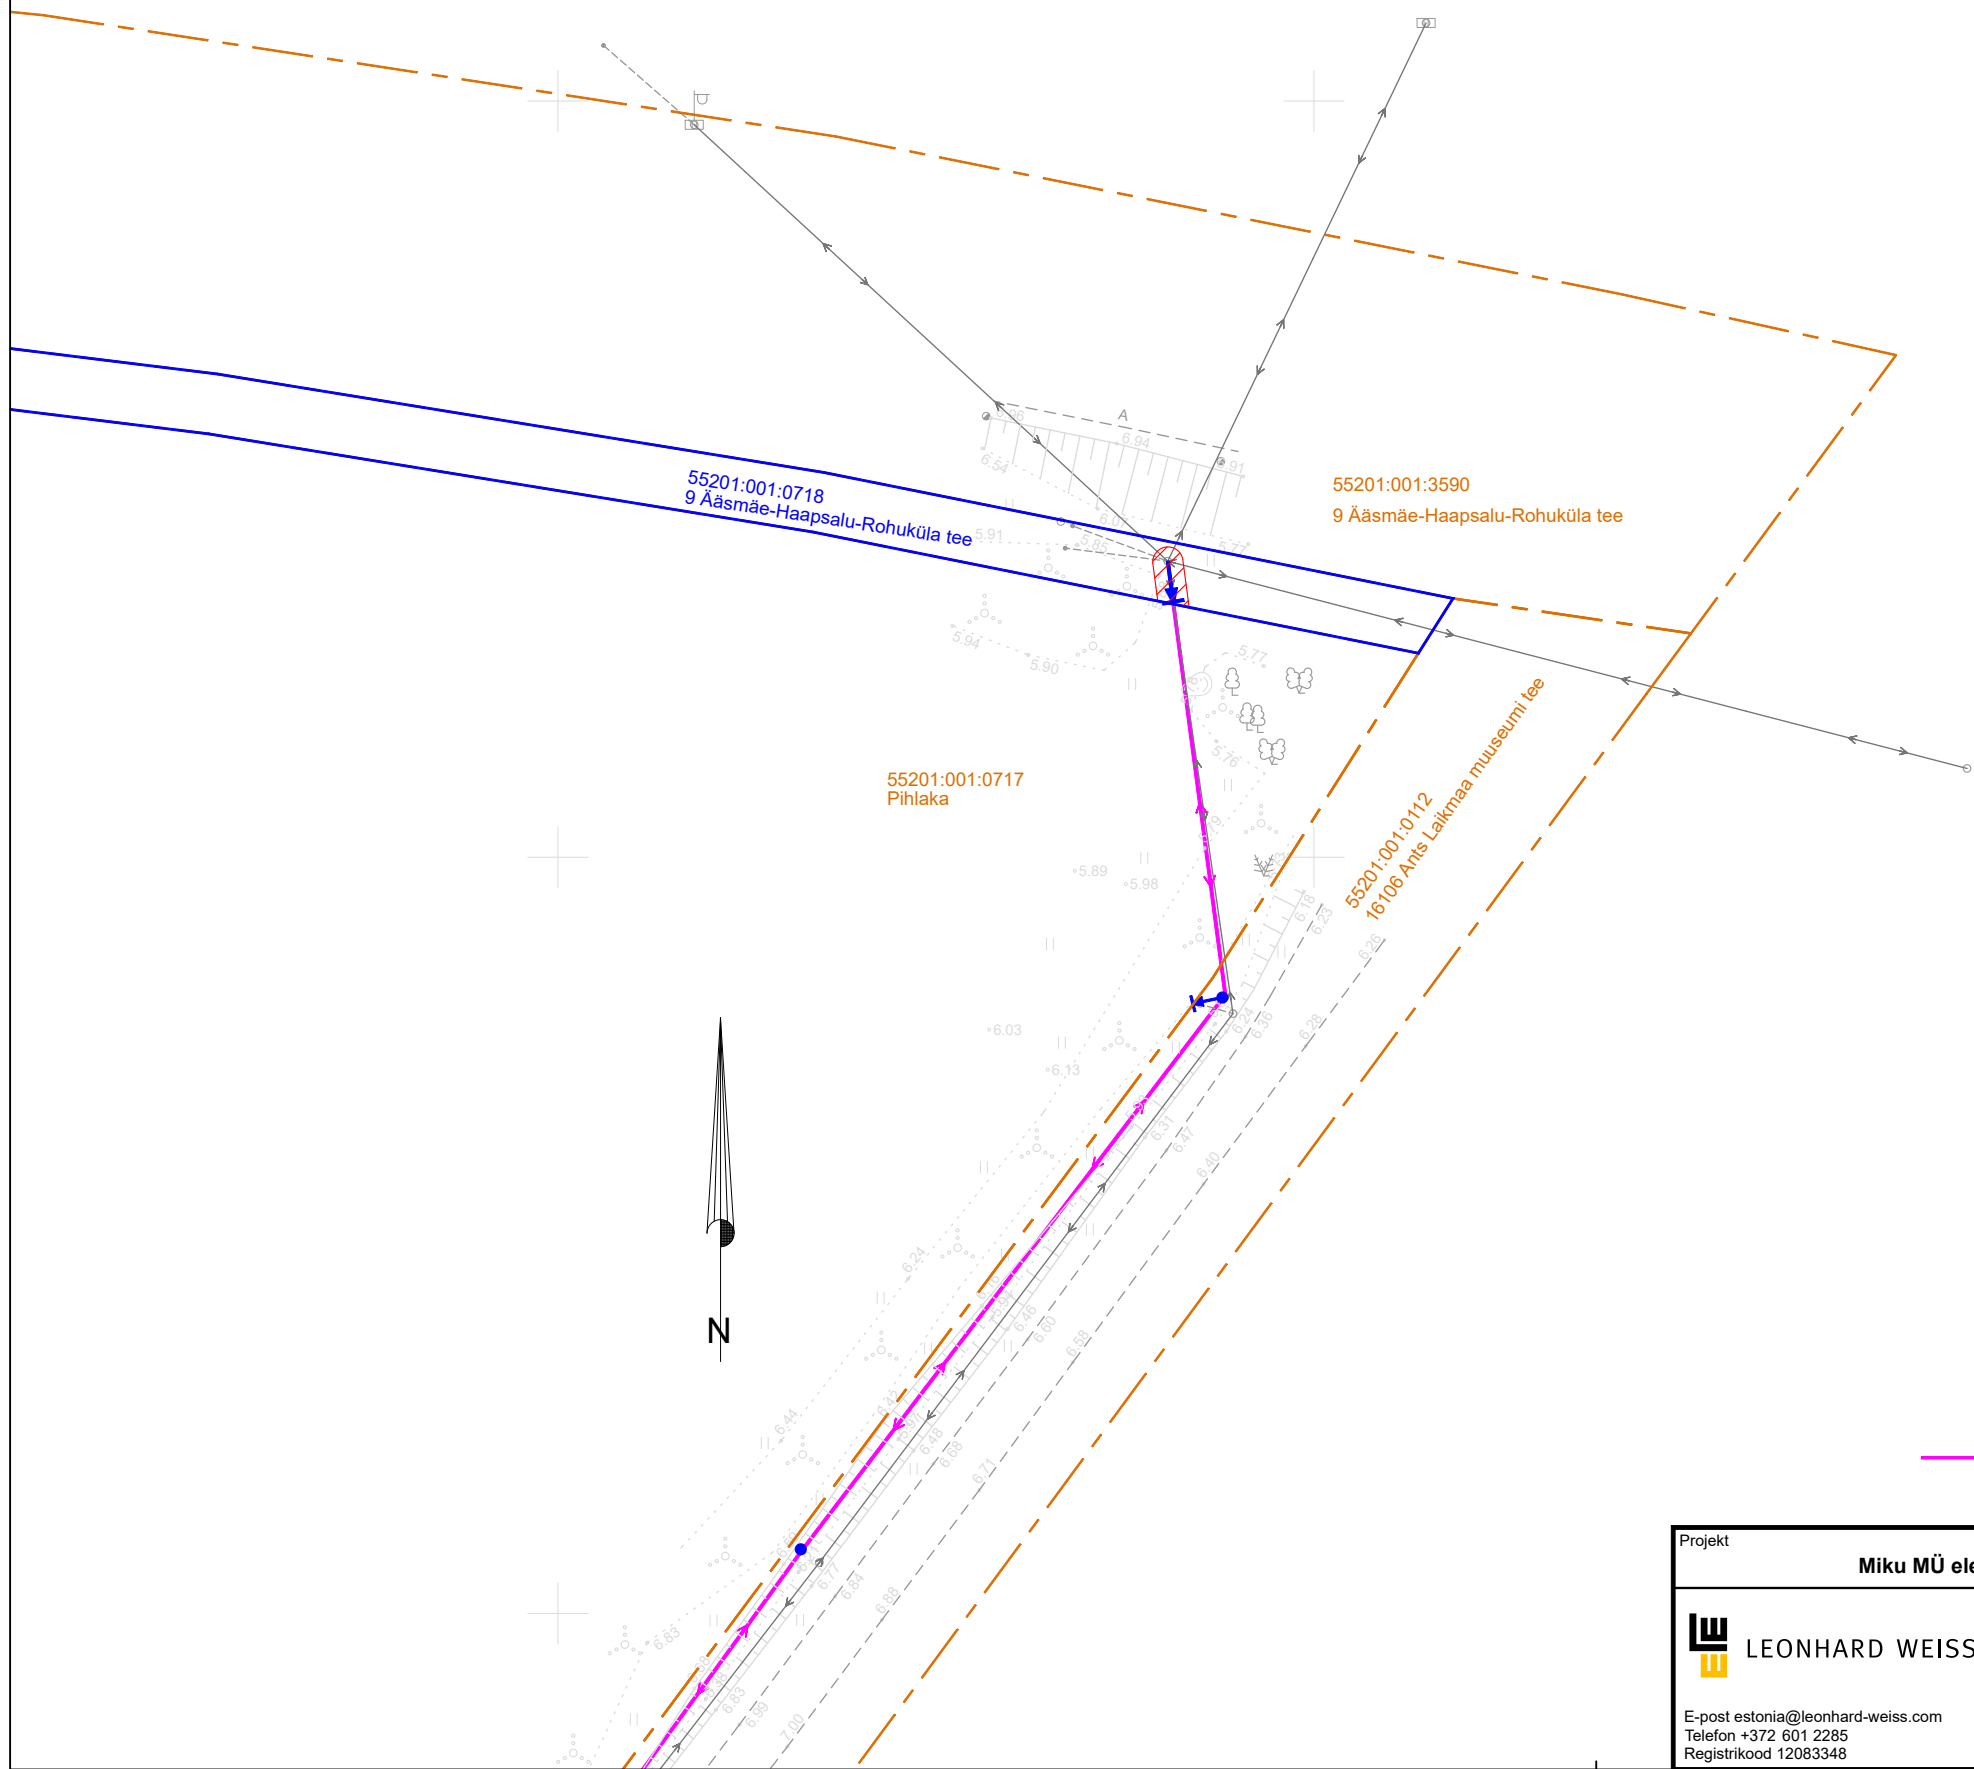

Jrk nr	Kinnistu registriosa number	Katastriüksuse tunnus, nimi ja sihtotstarve	Ala pindala ruutmeetrites m2
1	2681732	55201:001:0718 9 Ääsmäe-Haapsalu-Rohuküla tee Transpordimaa	7 m2

- Kasutusõiguse ala
- Katastriüksuse piir
- Projekteeritav tugi
- Projekteeritav mast
- Rekonstrueeritav madalpinge õhuliin

Projekt					Tellija		
Miku MÜ elektrivarustus, Saunja küla, Lääne-Nigula vald, Läänemaa					Elektrilevi OÜ		
<div><div></div><div>LEONHARD WEISS</div><div>E-post estonia@leonhard-weiss.com Telefon +372 601 2285 Registrikood 12083348</div></div>	Joonis				Joonise nr		
	Isikliku kasutusõiguse ala plaan				JT3263		
	Projekteeris	Erki Juurikas		Tel. 58001668	Möötkava	M 1:250	
	Projekti juht	Erki Juurikas			Staadium	Põhiprojekt	
	Kontrollis	Keio Altoja			Keel	Leht	Lehti
					EST	1	1