
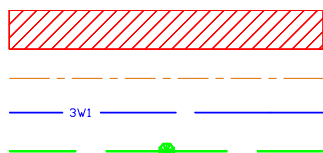


Isikliku kasutusõigusega koormatava ala plaan  
Pärnu mk, Lääneranna vald, Tiilima küla, 19134 Varbla-Väänja tee;  
Katastritunnus 43001:001:0817;

M 1:1000

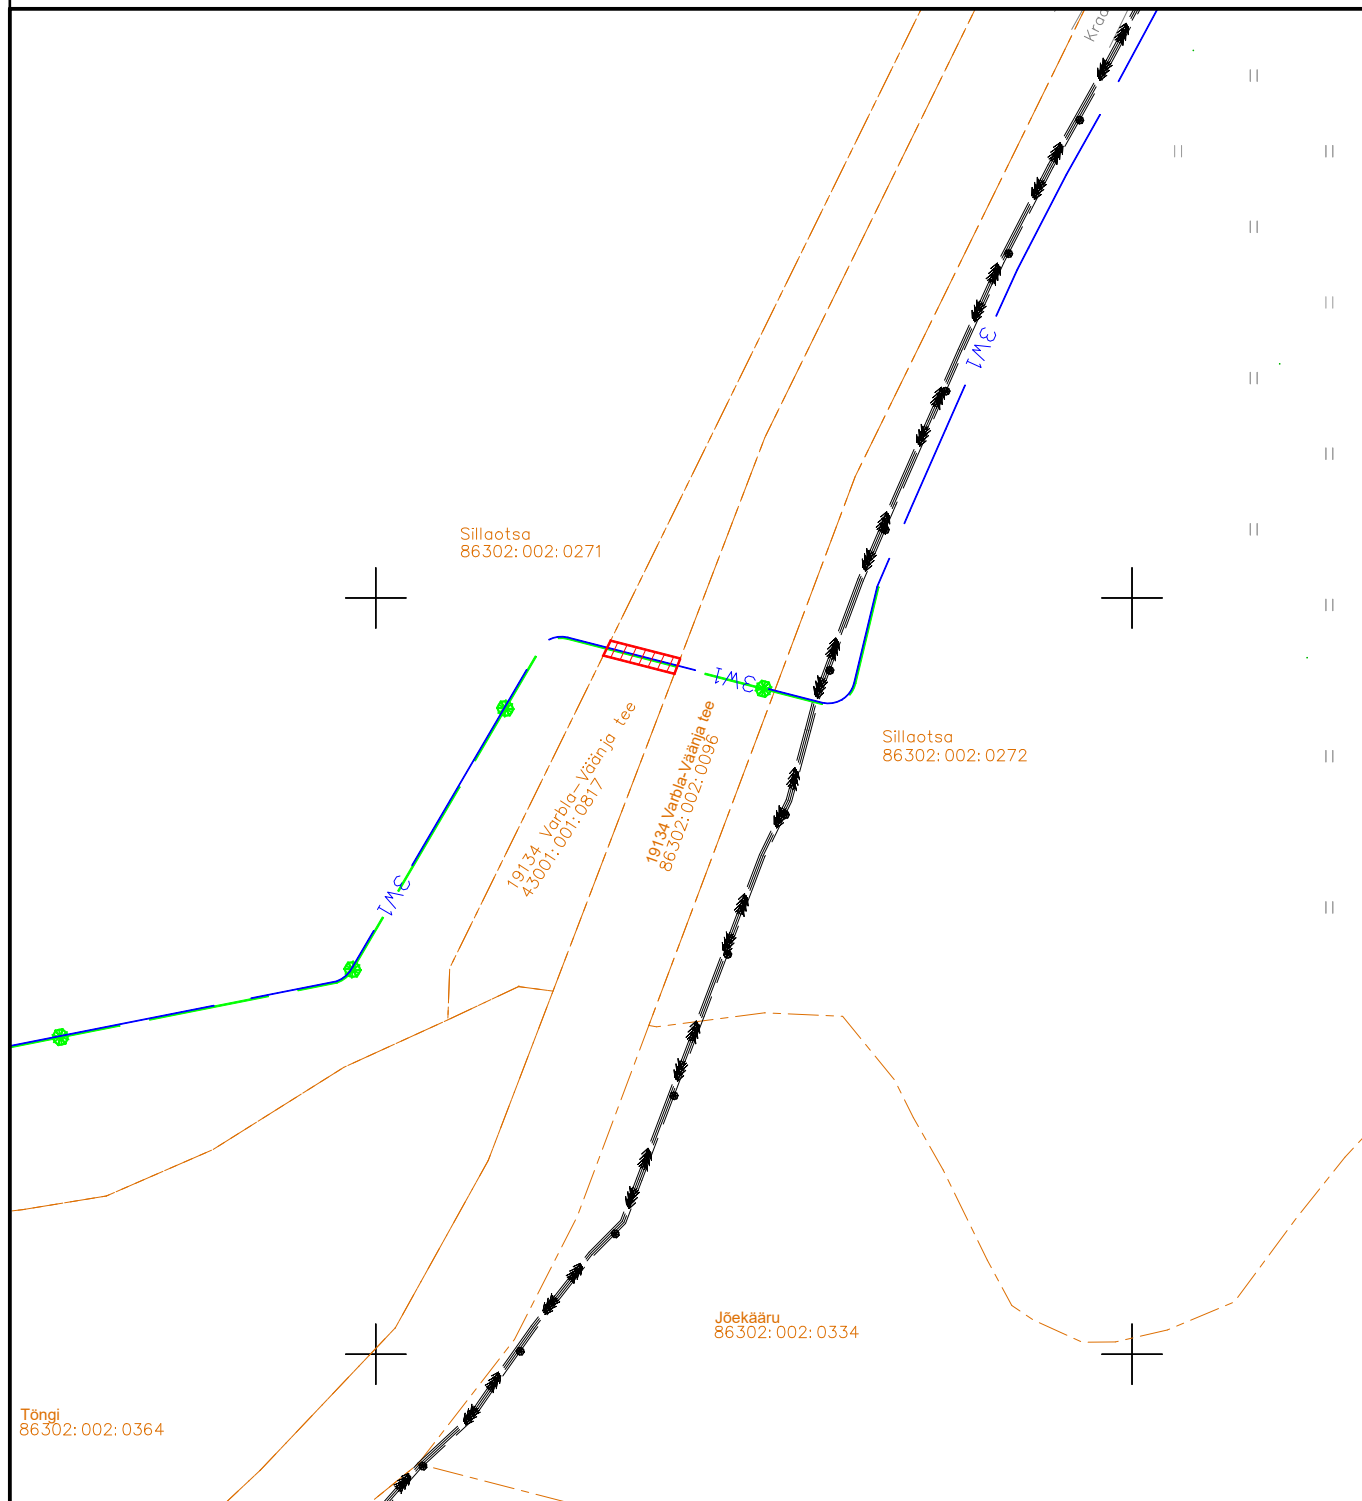

Koormatav ala  
Kinnistu piir  
Projekteeritav 110kV kaabel  
Projekteeritav sidekaabel

Kasutusõiguse ala 21m<sup>2</sup>  
Projekteeritava tehnovõrgu pikkus 10 m  
Kaitsevöönd 1 m mõlemale poole telge  
Koostas: Erki Pääro  
Projekti nr: 2103281  
PARI ID 450400