


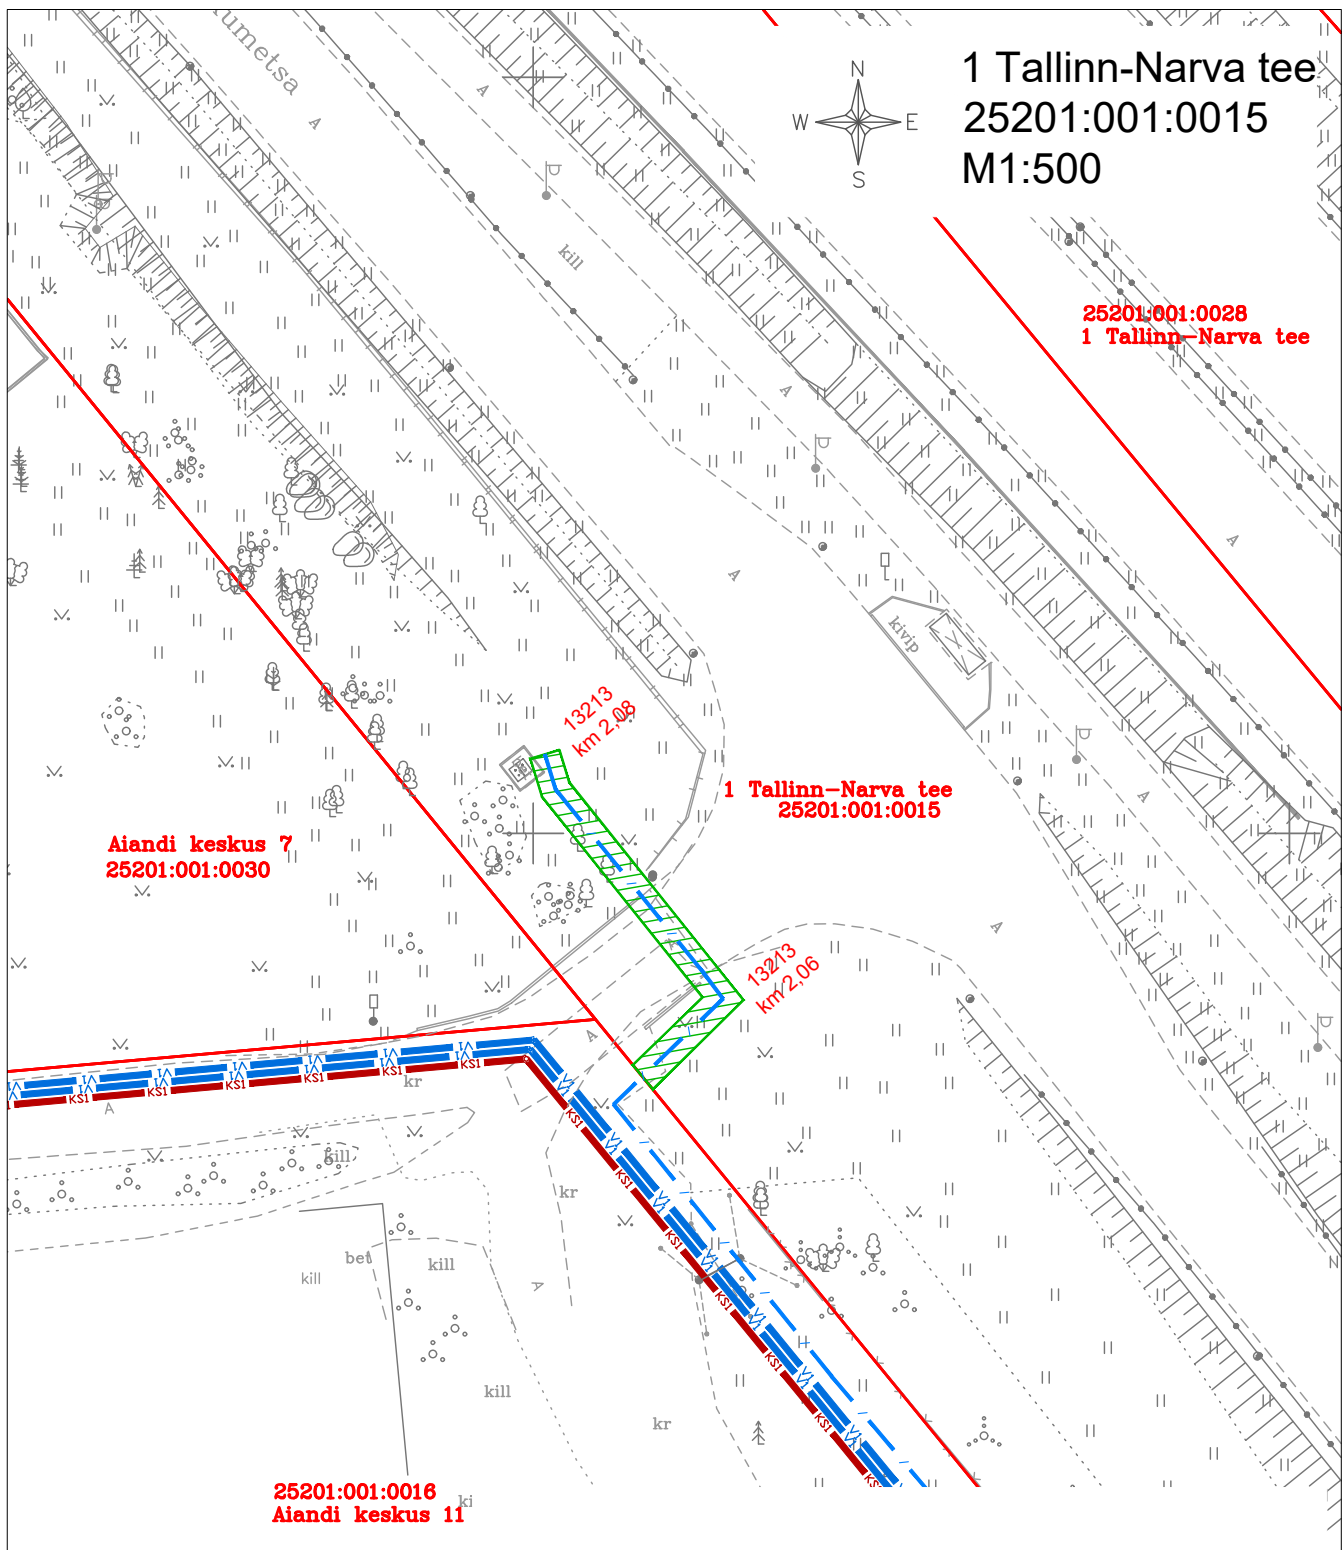


1 Tallinn-Narva tee
25201:001:0015
M1:500



TINGMÄRGID

-  mõõdistatud maaregistri tunnuse saanud krunt
-  projekteeritud sidekanalisatsioon
-  KASUTUSÕIGUSE ALA

Rajatise tehnilised andmed:

Kasutusõiguse ala: 55 m²

Projekteeritava sidekanalisatsiooni pikkus

kaitsevööndi ulatuses: 28 m

Kasutusala laius torustiku välisküljest 1,0 m mõlemale poole

Koostas: Infragate Eesti AS Raivo Saidlo

