


**PÕLEVmaterjalide ladustamise plaan
Tõrva Katlamaja, Tööstuse tn 8, Tõrva**

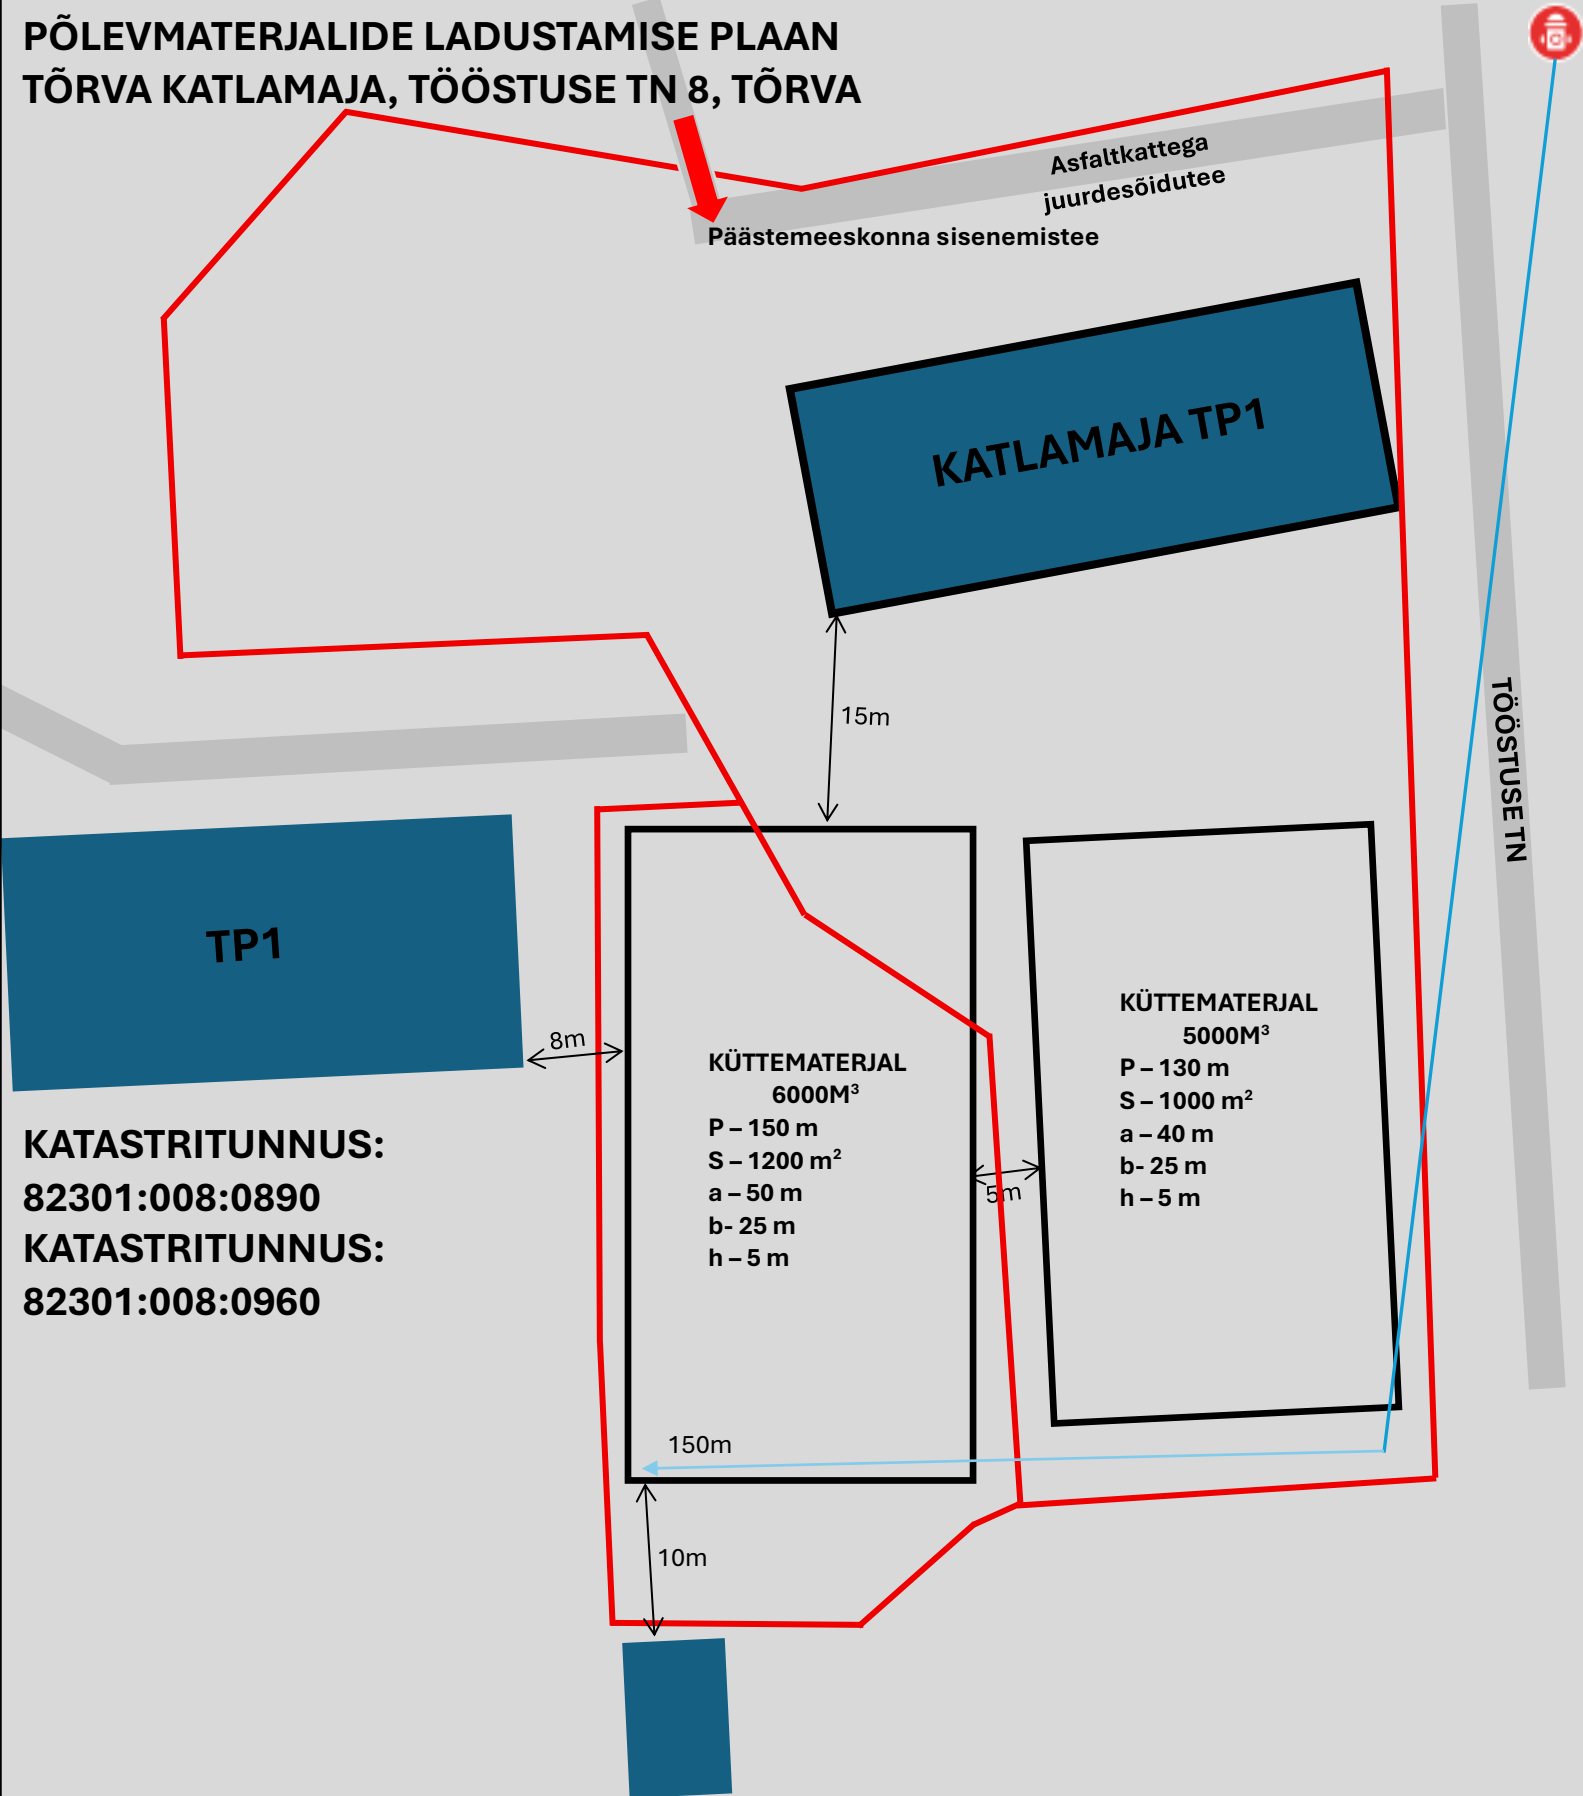

KATASTRITUNNUS:
82301:008:0890
KATASTRITUNNUS:
82301:008:0960

LADUSTAJA:
TH HAKE OÜ
+ 372 5300 7785

KOOSTAJA:
OÜ INSAFTY
28.07.2025