ISIKLIKU KASUTUSÕIGUSE SEADMISE PLAAN

Mõõtkava 1:250 (A4)
Leht 1 (Lehti 1)

Koostaja: K.Kangro
k.kangro@leonhard-weiss.com

Töö nr IP8286 "Männiku alajaama asendamine
Mäha külas Otepää vallas
Valgamaal"

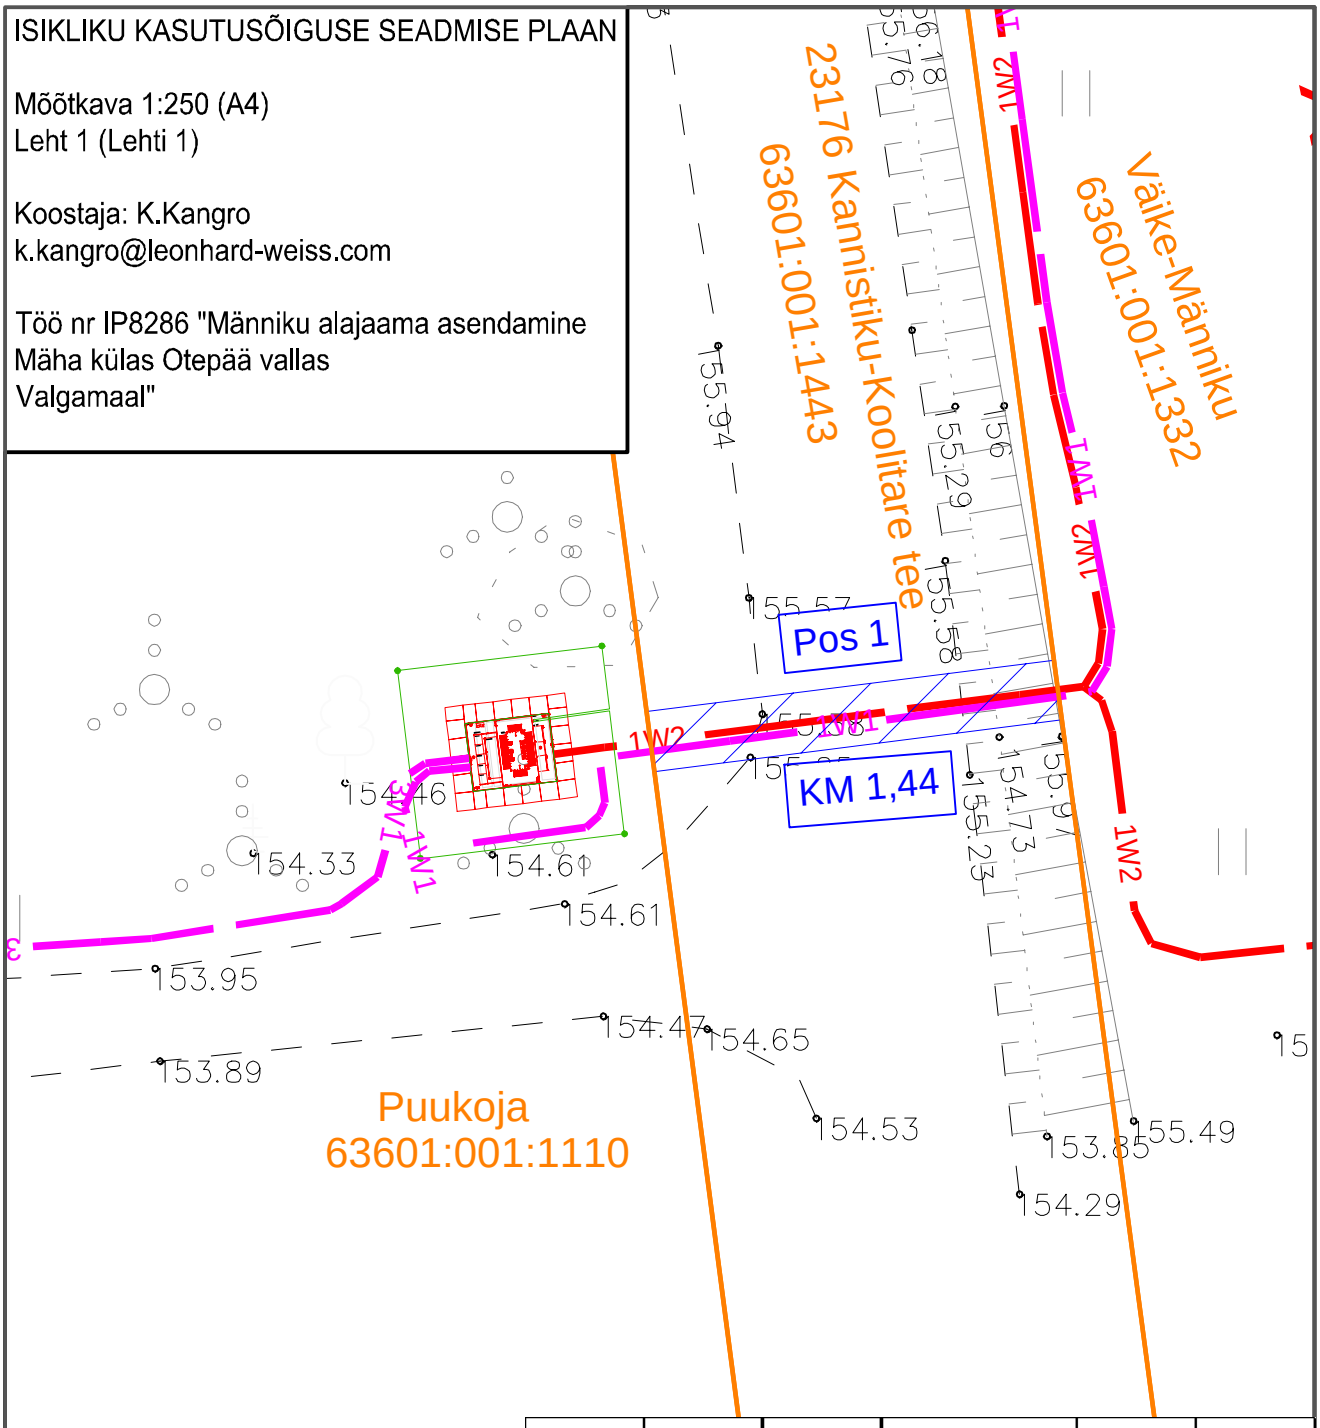

Jrk nr	IKÕ ala Pos nr (plaanil)	Kinnistu registrio sa number	Katastriüksuse tunnus, nimi ja sihtotstarve	Asukoht riigitee suhtes (nr ja nimi) (lõigu algus ja lõpp km)	Ala pindala m²
1.	Pos 1	7406250	63601:001:1443; transpordimaa	23176 Kannistiku-Koolitare tee km 1,44	27

Tingmärgid

1W1 projekteeritud 0,4kV maakaabelliin
1W2 projekteeritud 10kV maakaabelliin
katastripiir
isikliku kasutusõiguse seadmise ala