


- Märkused:**
1. Projektitud ülesanne : 481091
  2. AJ Soeveri:(Põlva) F3 136074LK kõrvale paigaldada uus jaotuskilp JK69445, millest võtta toide, paigaldades maakaabelliin vastavalt joonistele LC2627-1 ja LC2627-2.
  3. Maakaabel paigaldada minimaalselt 1m sügavusele, kaitsetorus. Ristumisel teega, paigaldada maakaabel kinnisel meetodil ning minimaalselt 1,2m sügavuselt või vastavalt ristmävli joonisele!
  4. Taastada katted.
  5. Paigaldus ja -ehitustöödel juhendada k.o. projektist, kehtivatest eeskirjadest ja Elektrilevi OÜ ning teiste asjaomaste organisatsioonide kooskõlastamisel esitatud nõuetest.
  6. Tööde teostamisel kasutada keskkonnasõbralikke meetodeid.

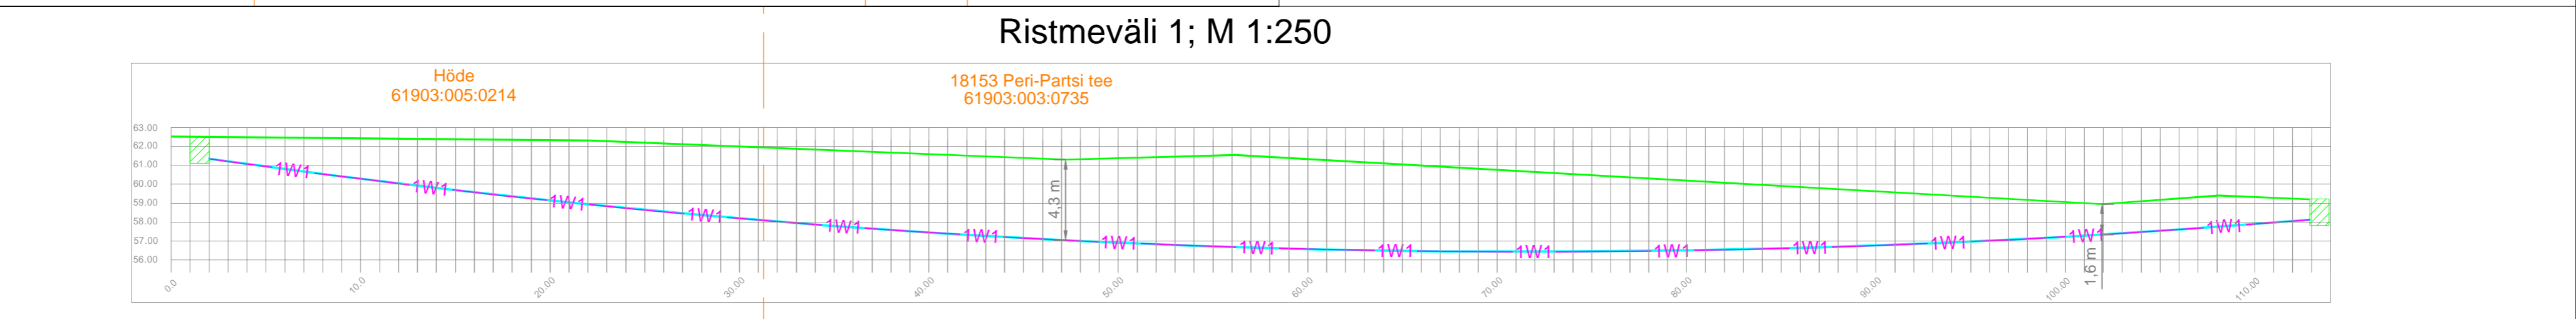

|  |  |   |                    |                |                           |
|--|--|---|--------------------|----------------|---------------------------|
| Projekt  |  | Metsatuka elektrivarustus, Partsi küla, Põlva vald, Põlva maakond |                    | Tellijä        |                           |
| LEONHARD WEISS   |  | 0,4kV Elektrivõrgu plaan  |                    | Elektrilevi OÜ |                           |
| E-post estonia@leonhard-weiss.com<br>Telefon +372 601 2285<br>Registrikood 12083348<br>www.leonhard-weiss.ee |  | Joonis  | Karl-Magnus Rebane | 59171680       | Möötkava M 1:500          |
|  |  | Kontrollis  | Raido Rebane       |                | Staadium Tööprojekt       |
|  |  |   |                    |                | Keel Leht Leht<br>EST 2 2 |