




Info:

- Enne joonisel toodud liikluskorraldusvahendite paigaldamist kooskõlastada joonis Transpordiametis.
- Töötsooni tähistamisel lähtuda Majandus- ja taristuministri määrusest nr 43 "Nõuded ajutisele liikluskorraldusele". Kaevetöödel tähistada kaevik vastavalt määruses esitatud nõuetele.
- Lähtuda juhendist "Riigiteede ajutine liikluskorraldus".
- Kaevetöödel piirata kaevik ajutise piirdeaia.
- Tagada jalakäijate ohutu läbipääs. Vajadusel lisada täiendavad märgid jalakäijate suunamiseks.
- Statsionaarsed liiklusedmärgid, mis lähevad vastuollu ajutise liikluskorraldusega tühistada skeemi kehtimise ajal

Tingmärgid:

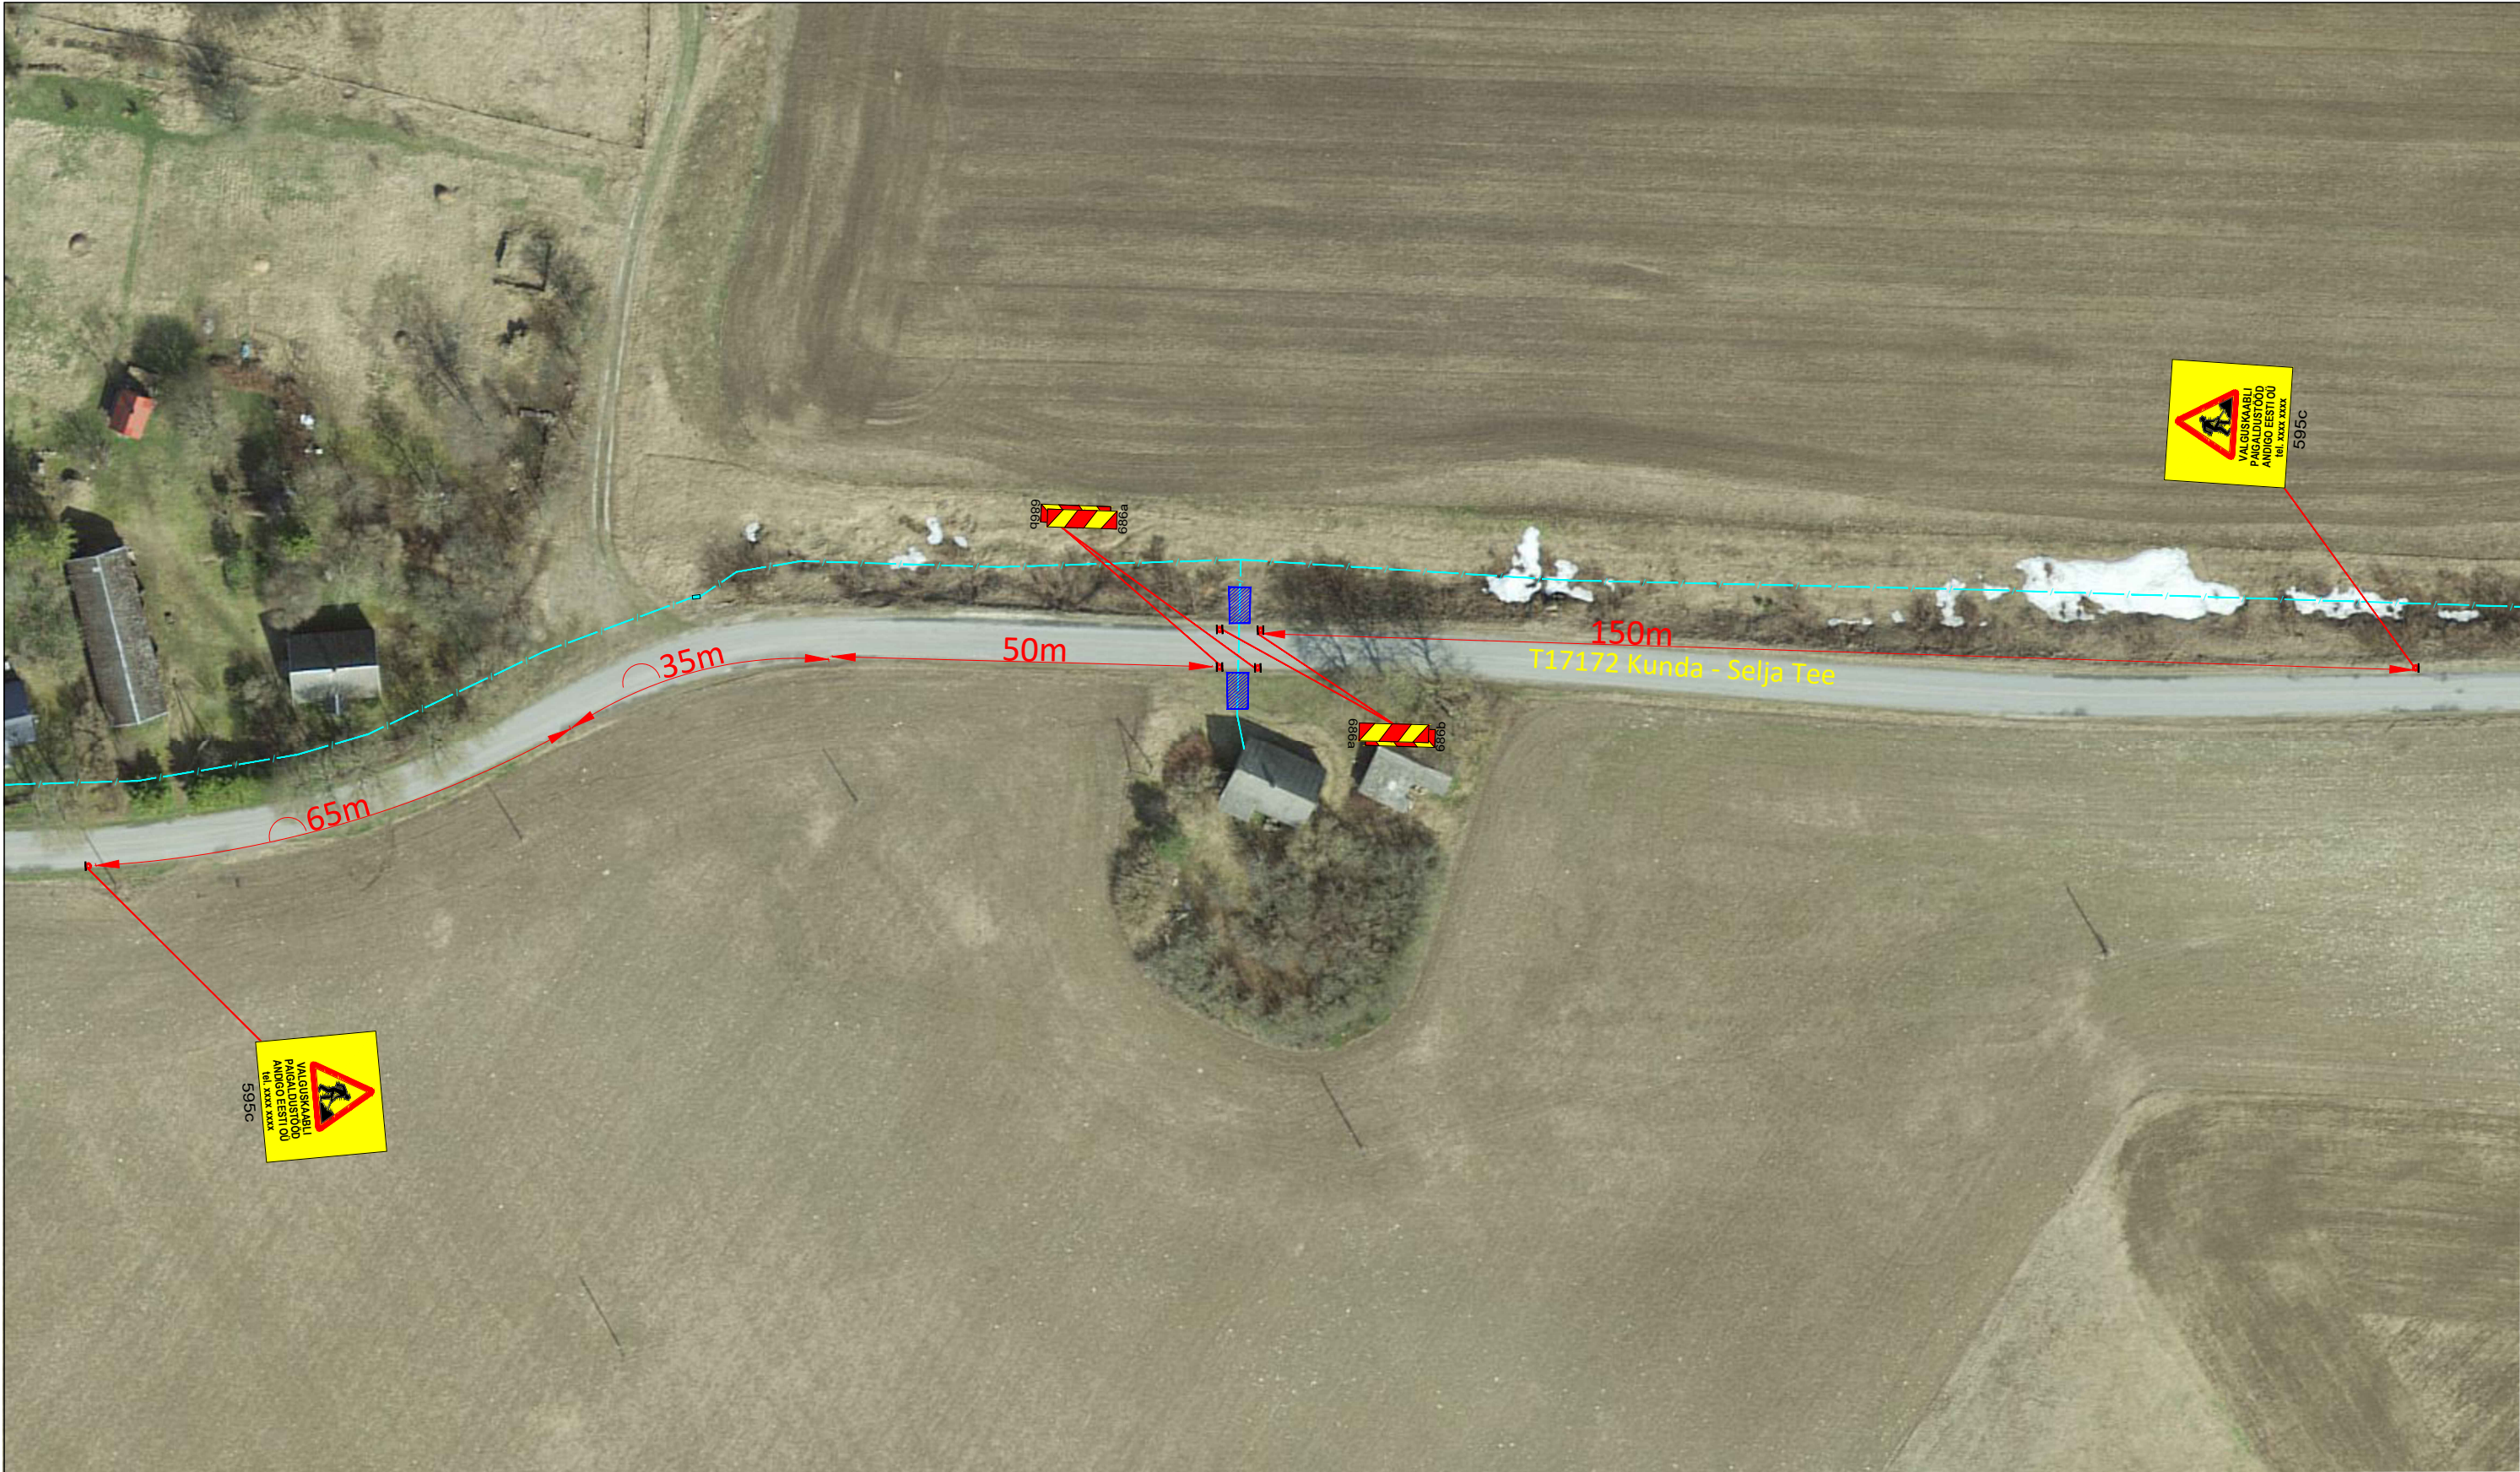

595c

Projekteeritud ajutine liiklusedmärk



Töötsoon



221

Olemasolev statsionaarne liiklusedmärk

 AS Signaal TM Liimi 3, Tallinn 10621 Tel 656 3532 signaal@signaal.ee ELK000009, EEP002572			Joonis	Ajutise liikluskorralduse joonis		
			Projekt	Valguskaabli paigaldustööd		
Projekteerija	C.Müür		Asukoht	T17172 Kunda - Selja Tee 3,05-3,1km		
Projekteerija	K.Skljarova	Tel 5326 8672				
Assistent	V.Adamski		Tellija	Andigo Eesti OÜ; Arkna tee 27, Papiaru küla, 44206 Rakvere vald, Lääne-Viru maakond; tel 59818432		
Kuupäev		Möötkava	Töö nr	Stadium	Joonise nr [nr-leht(lehti)]	
22.04.2025		1:1000	14824	Tööprojekt	TL-1-4(5)	