
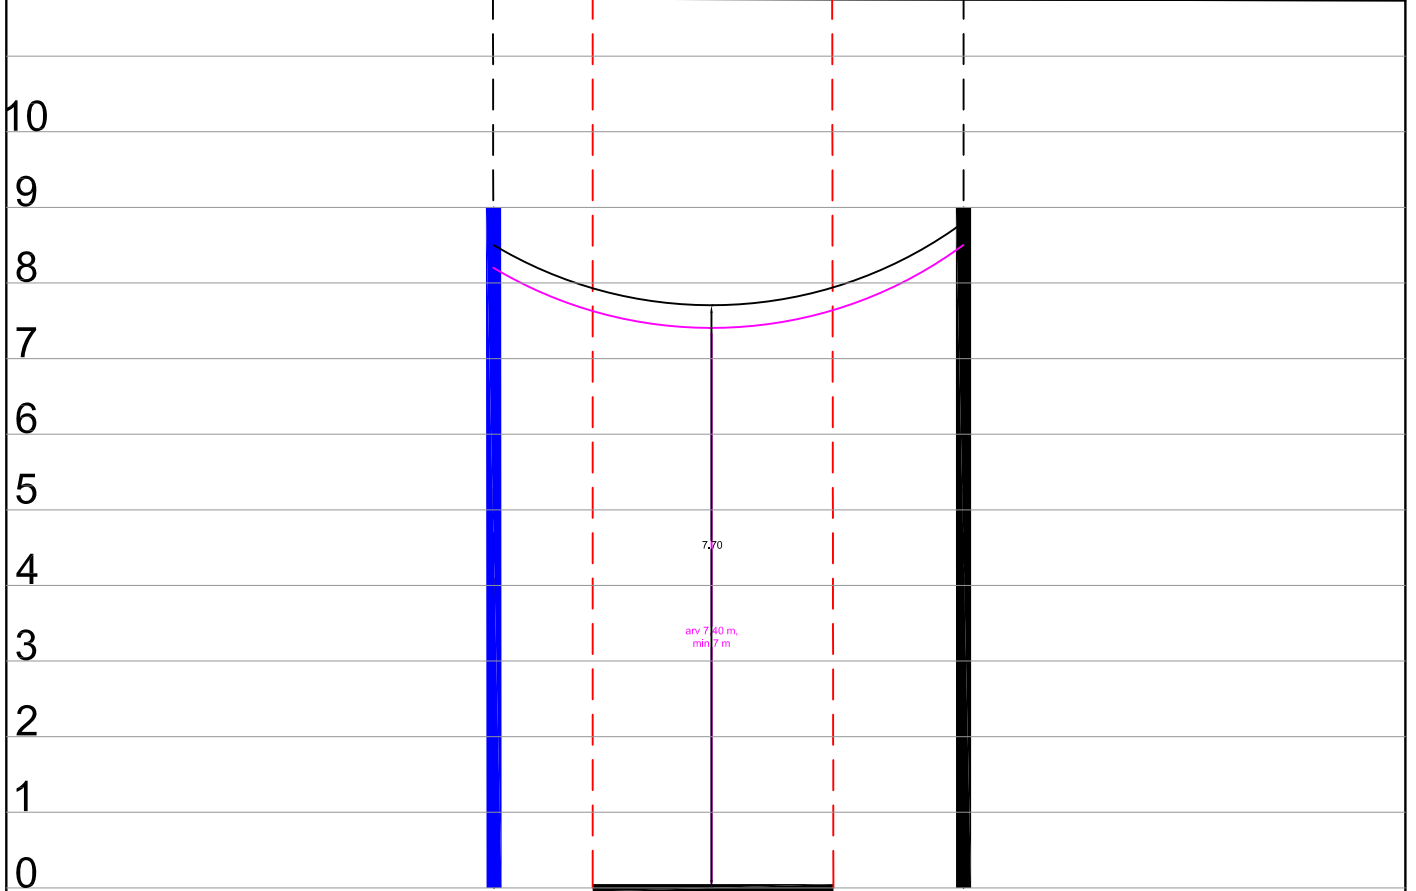



1:500

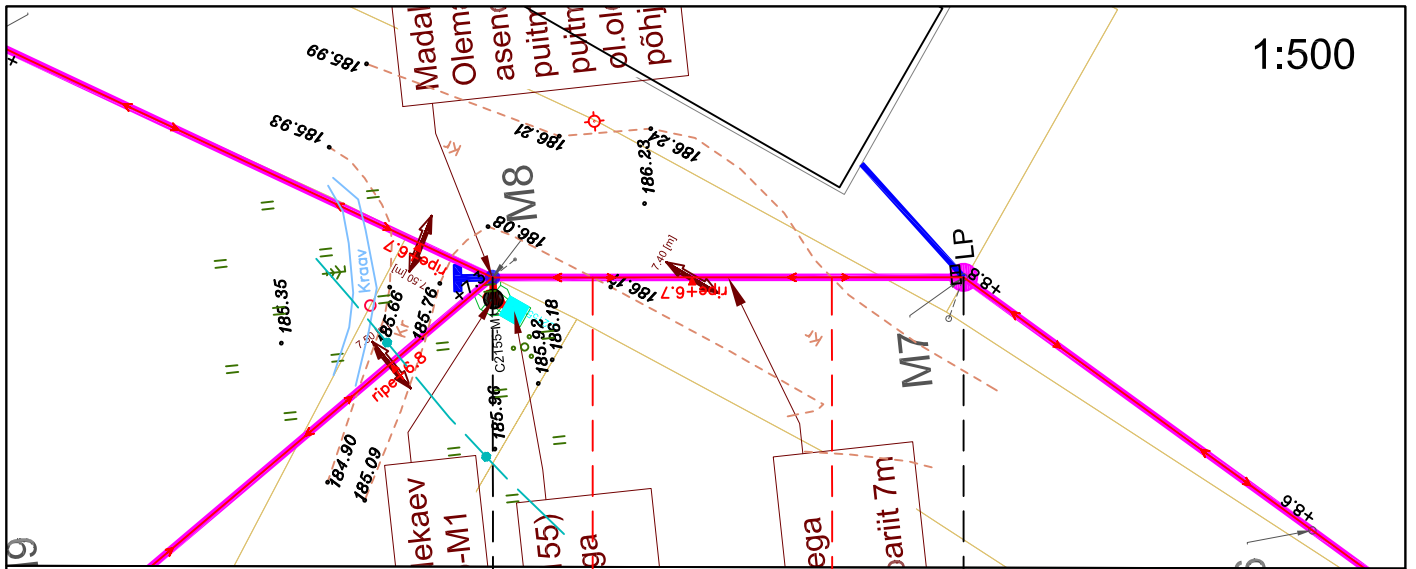

Ristumine 25143 Saarlasõ-Kääraku teega km-l 3,71

Muudatuse nr	Kuupäev	Projekteerija	Vastutav spetsialist	Selgitus

Projekteerija  Keskonnaprojekt <small>ENGINEERING & CONSULTATIONS</small> OÜ KESKONNAPROJEKT A: Ringtee 12, 50105 Tartu T: +372 7305 060 E: kp@keskonnaprojekt.ee MTR reg nr EP10769210-0001		Töö nimetus Passiivse elektroonilise side juurdepääsuvõrgu rajamine, Viitina küla, Rõuge vald, Võru maakond Joonise nimetus Ristlõige	Töö tellija Enefit AS Töö väljaandmise aeg 29.08.2024 Joonise digiaadress VT2155_EP_EN-6-01_Ristlõige.dwg
Vastutav spetsialist Marek Uiboupin	Allkiri /allkirjastatud digitaalselt/	Objekti aadress Viitina küla, Rõuge vald, Võru maakond	Projekti staadium EP Töö number VT2155
Projekteeris Rasmus Valli	Allkiri /allkirjastatud digitaalselt/	Mõõtkava 1:500	Joonise number EN-6-02