



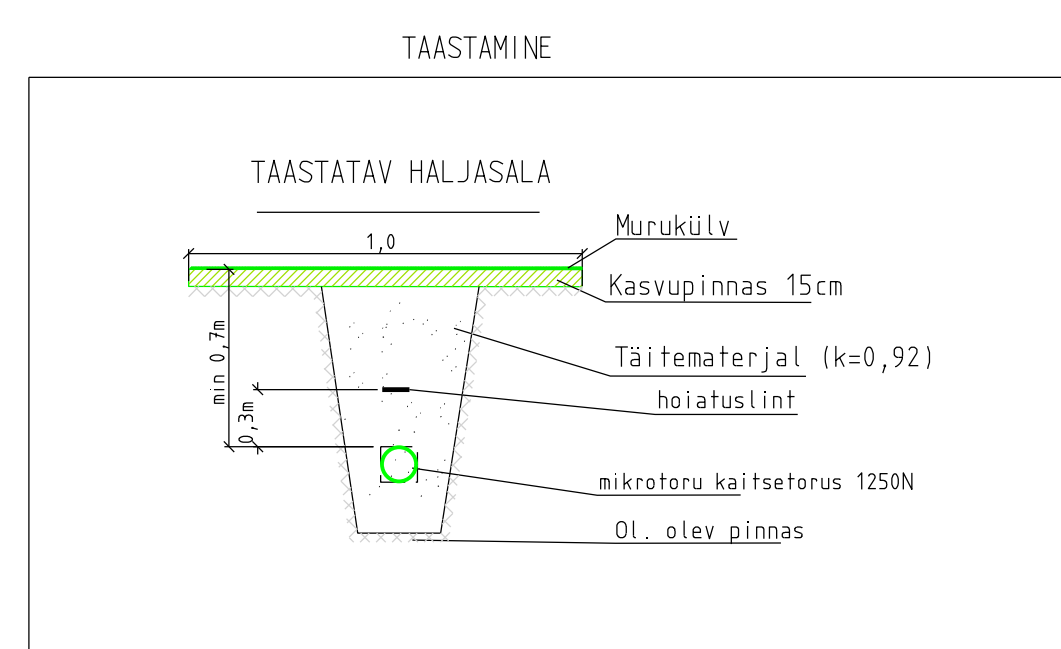

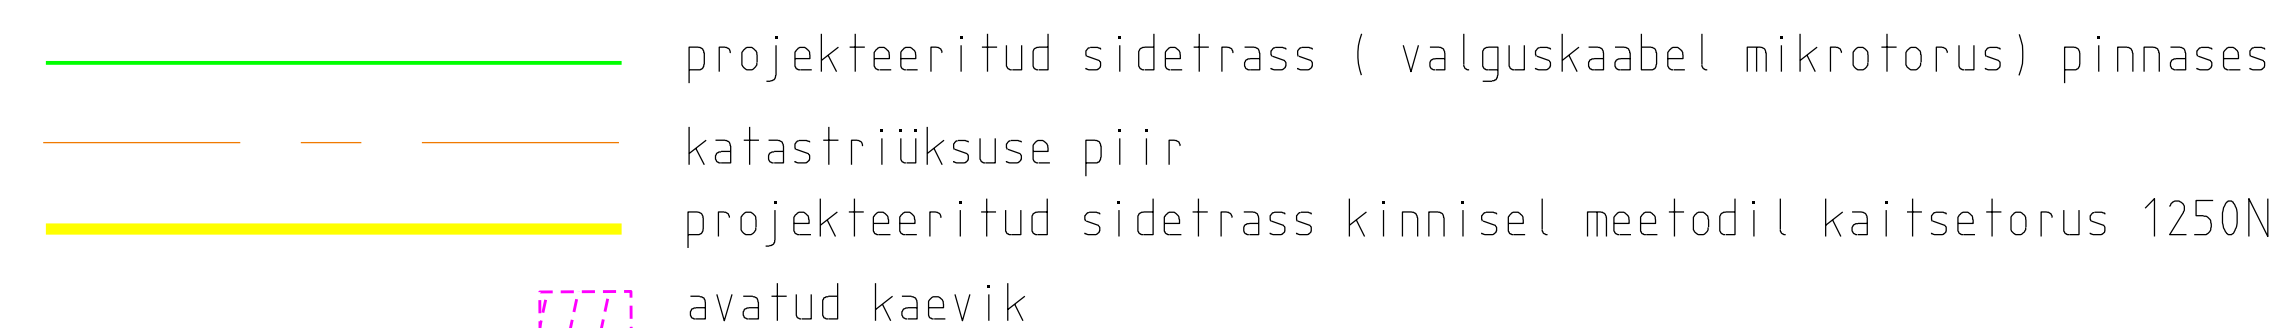













[illegible]


15124 Kapu-Rakke-Paasvere tee ääres3

1:250



	Projekteeritud katte servajooned
	Perspektiivne soojatrass
	Projekteeritud murunõlv
	Projekteeritud horisontaal
	Projekteeritud sõidutee äärekivi 150x290 (h=2 cm)
	Projekteeritud kõnnitee ab-katend - Tüüp 5

- | | |
|---|--|
|  | Valgusti, metallmast 6m, jaland |
|  | Asendusvalgusti+konsool
olemasoleval mastil |
|  | Projekteeritud liiklusmärgi post |
|  | Projekteeritud tänavavalgustuse maakaabel,
X-kaablite arv |
|  | Projekteeritud Enefit Connect sideõhuliin |
|  | Projekteeritud tänavavalgustuse õhuliin |
|  | Projekteeritud madalapinge õhuliin |
|  | Projekteeritud sidetrass, ELA SA |
|  | Proj. drenaaž |
|  | Proj. sademeveekanalisatsioon |

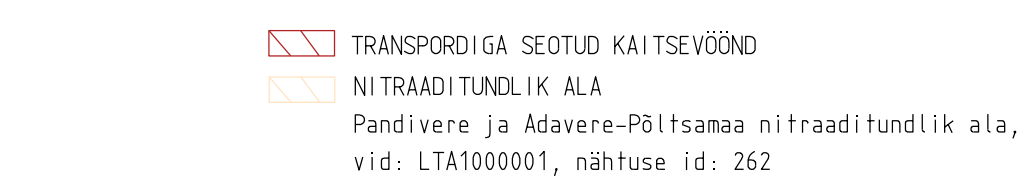

- Demonteeritav MP õhuliin
-  Demonteeritav mast
-  Projekteeritav mast

[illegible]