


PÕHIJOONIS

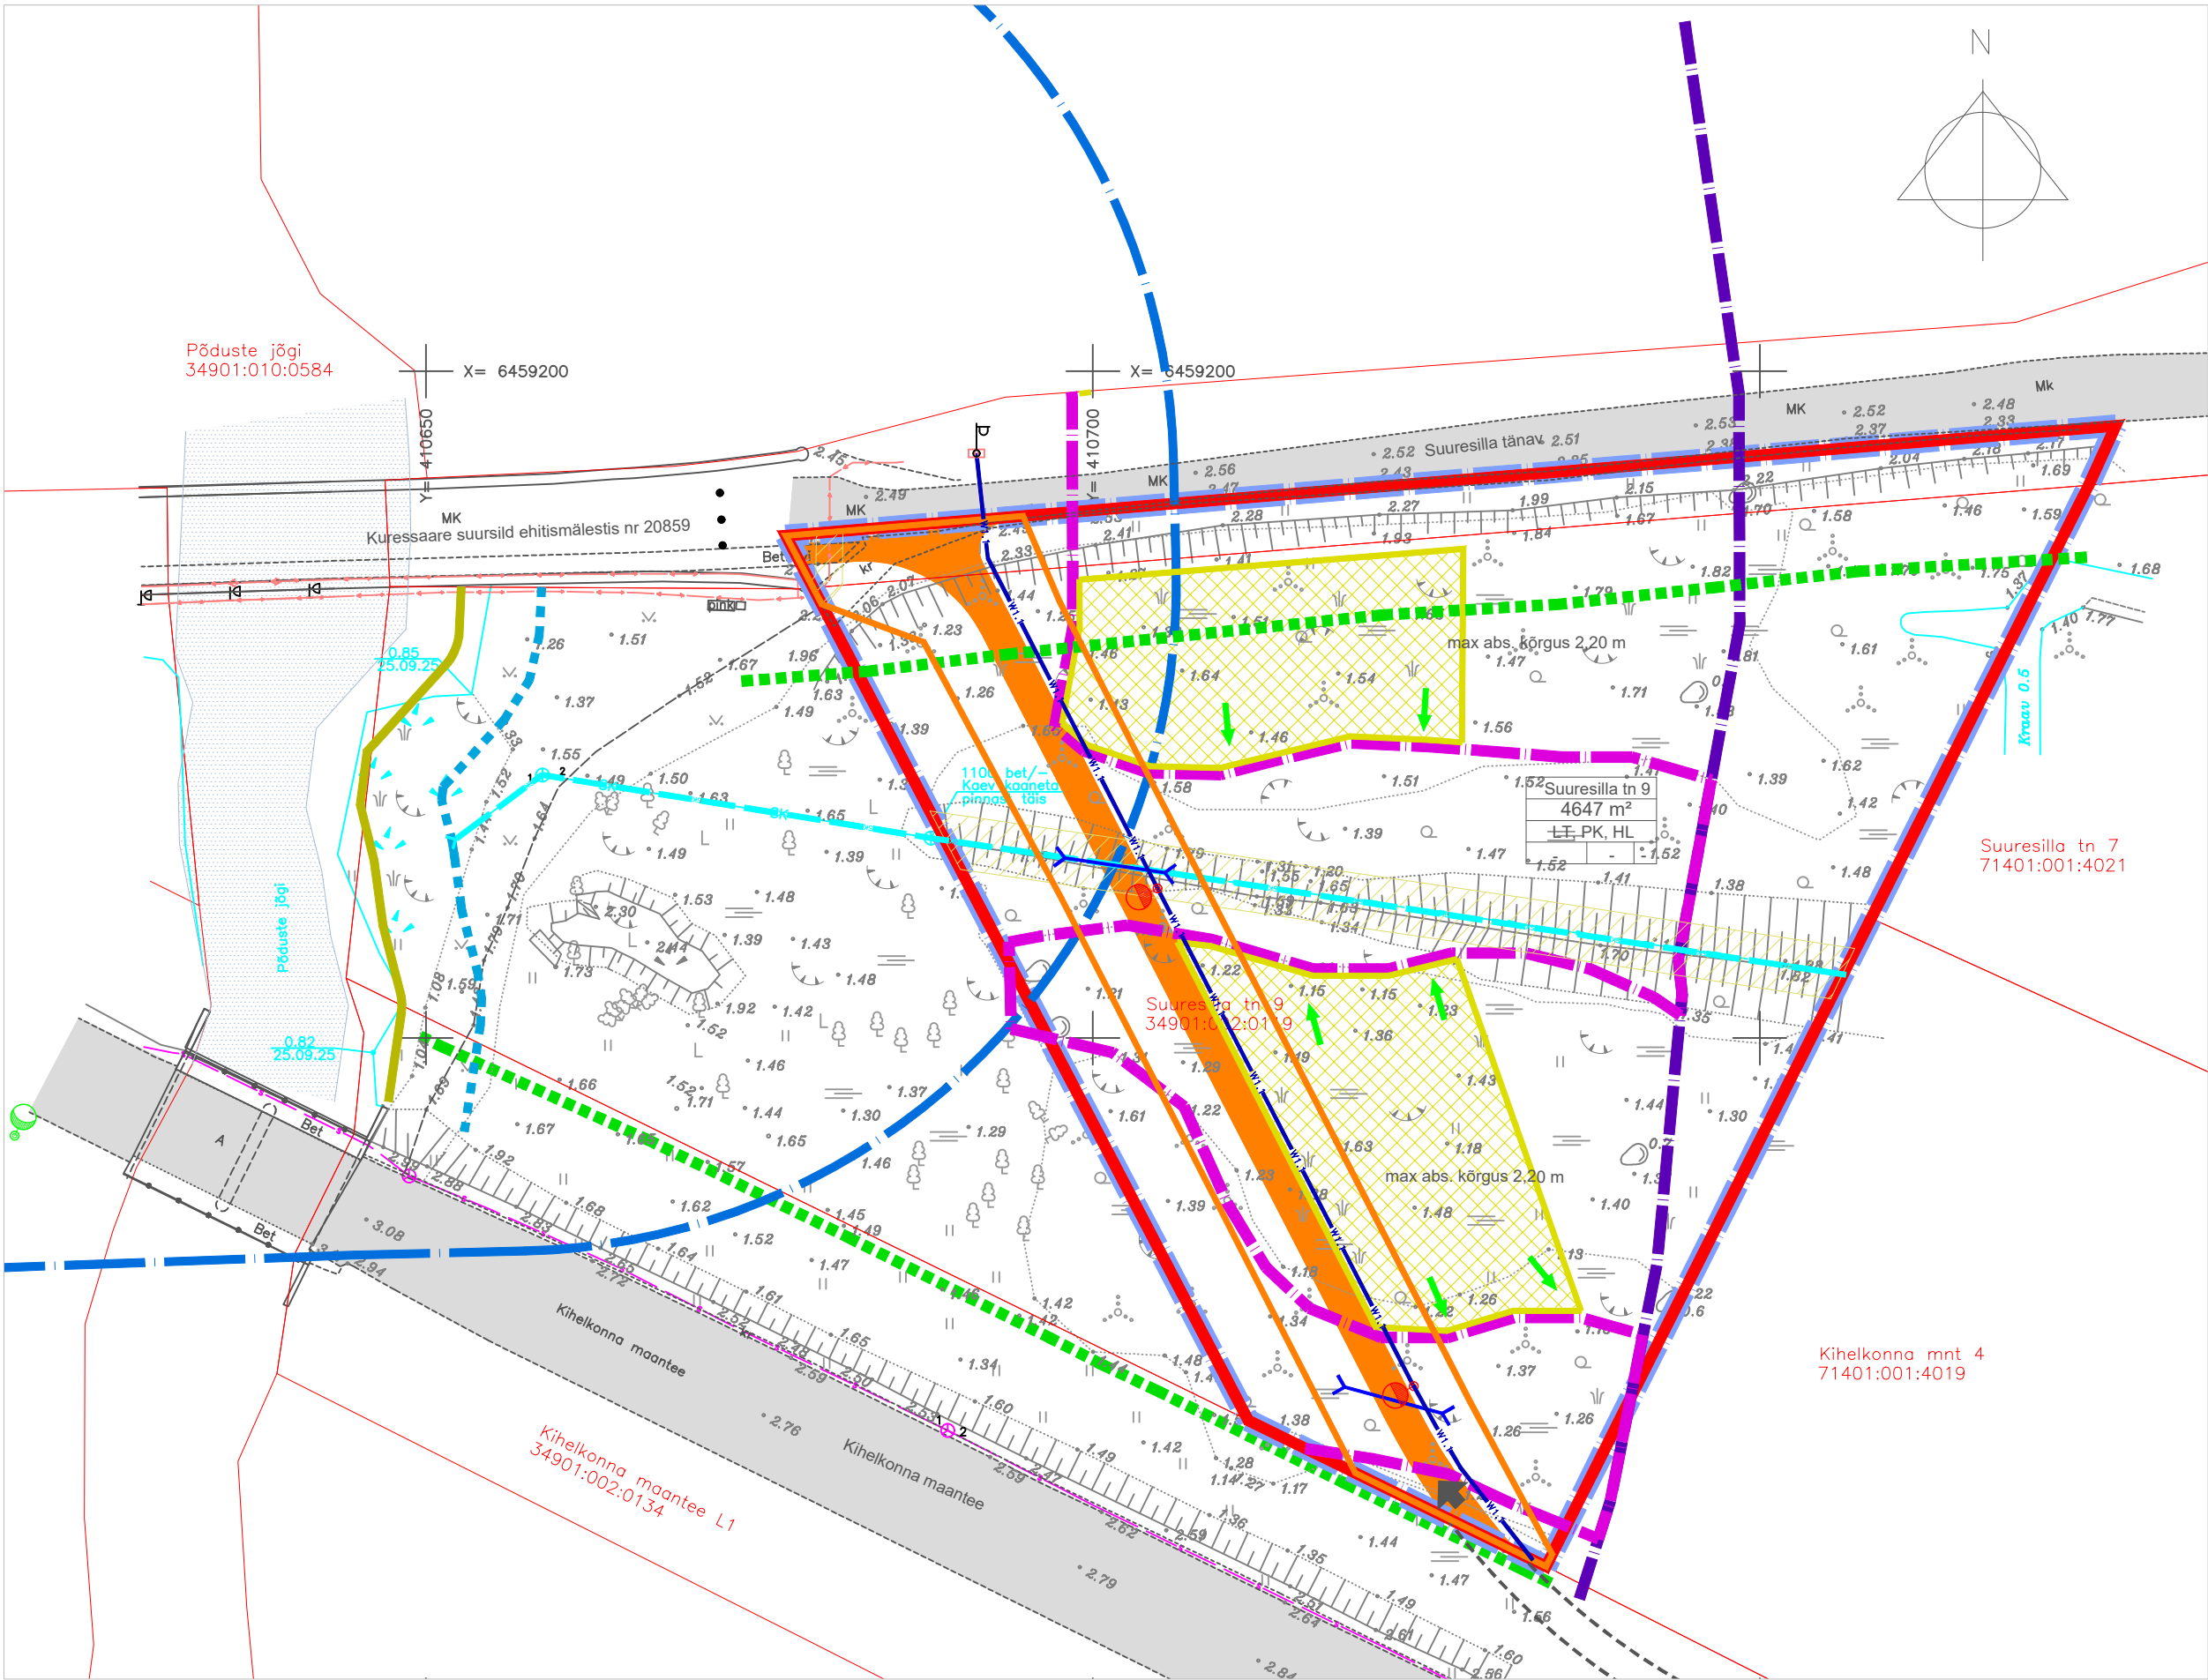

MÄRKUSED:
1. ALUSPLAANINA KASUTATUD GEODEET JAANUS TAHK POOLT SEPTEMBRIS 2025 MÕÖDISTATUD GEODEETILIST ALUSPLAANI, TÖÖ NR 9-5/2025
2. JOONISEL KUJUTATUD RUUMILAHENDUS ON TINGLIK JA TÄPSUSTATAKSE EHITUSPROJEKTIDEGA
3. JOONISTE JUURDE KUULUB LAHUTAMATU OSANA SELETUSKIRI
4. JOONISTE VÄLJATRÜKID ON VALGUS- JA NIISKUSTUNDLIKUD

LEPPEMÄRGID:
OLEMASOLEV:

- PLAN. ALA PIIR
- OLEMASOLEVATE KATASTRÜKSUSTE PIIRID
- MARU GEOPORTAALI JÄRGNE JÕE KALDAJOO
- SEADUSJÄRGNE KALLASRADA
- SEADUSJÄRGNE VEEKAITSEVÕONDI PIIR
- SEADUSJÄRGNE EHITUSKEELUVÕONDI PIIR
- SEADUSJÄRGNE RANNA PIIRANGUVÕONDI PIIR
- SEADUSJÄRGNE EHITISMÄLSTISE KAITSEVÕONDI PIIR
- SEADUSJÄRGNE TÄNAVA KAITSEVÕONDI PIIR
- OLEMASOLEV AVALIKU KASUTUSEGA TEE
- OLEMASOLEV TÄNAVALGUSTUS MAST
- OLEMASOLEV ELEKTRIKAPP
- OLEMASOLEV 0,4 kV MAAKAABEL
- OLEMASOLEV SADEVEETORU
- OLEMASOLEV KRAAV
- SEADUSJÄRGNE TEHNORAJATISTE KITSENDUSE ALA
- VAREM PROJEKTEERITUD KERGLIIKLUSTEE
- K-PROJEKT TÖO NR 21121

PLANEERITUD:

- PLANEERITAVA KRUNDI PIIR
- PLANEERITUD PUHKE- JA MÄNGUVÄLJAKUTE ALA
- PLANEERITUD ALA KERGLIIKLUSTEELE
- PLANEERITUD KERGLIIKLUSTEE
- REKONSTRUEERITAV SADEMEVEETORU
- PLANEERITUD VEE LIIKUMISE SUUND
- PLANEERITUD TRUUP
- PLANEERITUD TÄNAVALGUSTUSMAST
- PLANEERITUD TÄNAVALGUSTUSE KAABEL

Suuresilla tn 9	KRUNDI NIMI
4647 m ²	KRUNDI SUURUS
PK, HL	KRUNDI SIHTOTSTARVE
-	-
-	-
-	-
HOONE MAX KÕRGUS	

PLANEERITUD KRUNTIDE EHITUSÕIGUSE TABEL									
Pos. nr	Krundi nimetus	Planeeritud krundi pindala	Olemasolevate katastrüksuste sihtotstarbed	Planeeritud krundi kasutamise sihtotstarve	Soovituslik katastrüksuse sihtotstarve	Hoonete suurim lubatud ehitisealune pind	Hoonete suurim lubatud arv	Hoonete suurim lubatud kõrgus maapinnast	Kitsendused ja servituutide vajadus
1.	Suuresilla tn 9	4647 m ²	Üldkasutatav maa	Tee- ja tänavamaa ala LT Kultuuri- ja puhkerajatiste maa PK Looduslik maa HL	Üldkasuatav maa	-	-	-	1. Planeeritaval krundil paikneb Põduste jõe ehituskeeluvöönd ja piiranguvöönd. 2. Krundil on avaliku kasutusega tänava kaitsevöönd ulatusega 10 m äärmise sõiduraja välimisest servast. 3. Krundil on sademeveetoru ning selle kaitsevöönd. 4. Krundil on ehitismälestise Kuressaare suursild nr 20859 kaitsevöönd. 5. Krundil on 0,4 kV maakaabel ja selle kaitsevöönd.

Töö nr.
401125

Planeeringu koostamise korraldaja:
SAAREMAA VALLAVALITSUS

Huvitatud isik:
SAAREMAA VALLAVALITSUS

PROJEKTIJUHT	I. HIMMIST		STAAD.	LEHT	LEHTI
			PLAN.	3	3
PLANEERIJA	P. HEIN	/allkirjastatud digitaalselt/	SAARE MAAKOND SAAREMAA VALD KURESSAARE LINN SUURESILLA TN 9 DETAILPLANEERING		
Kuupäev	05.01.2026				
M 1:500			PÕHIJOONIS		

Teede- ja liikluse projekteerimine EEP003326; ELK000027
Ehituslik projekteerimine EP10207096-0001
Elektripaigaldamise projekteerimine EL 10207096-0001
Muinsuskaitseameti tegevusluba E 203/2005-P

Klotoid OÜ Reg kood 10207096
Tehnika 20, Kuressaare 93815
453 3723 / 508 4489
klotoid@klotoid.ee / www.klotoid.ee