


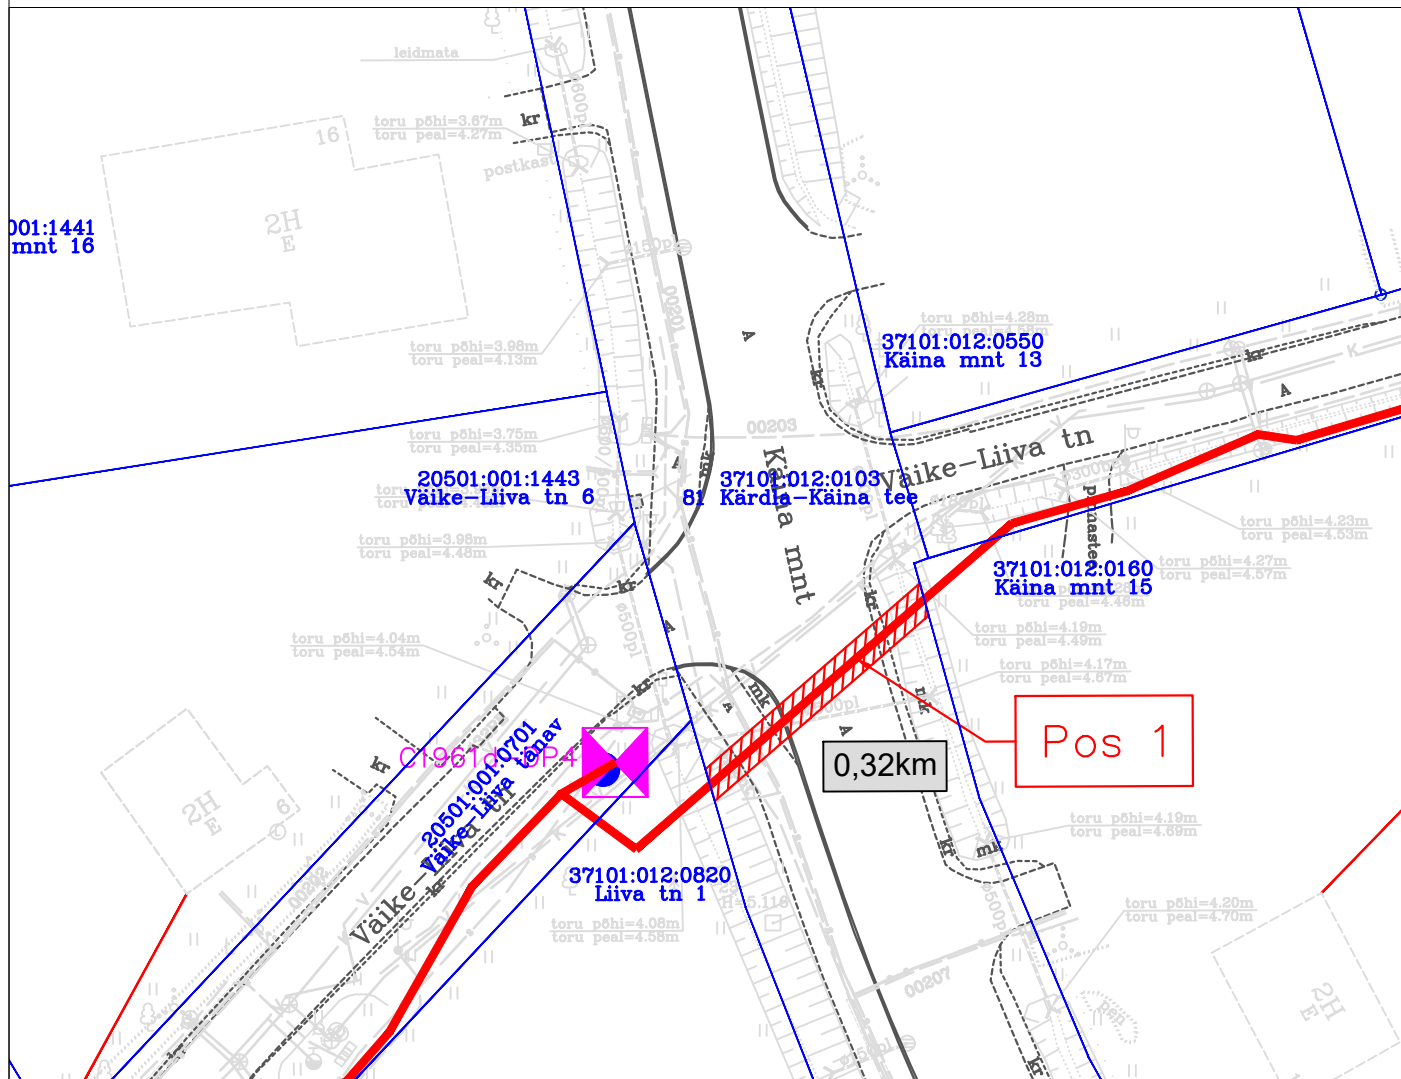


Isikliku kasutusõiguse ala plaan
Hiiuma maakond, Hiiumaa vald, Kärda linn,
81 Kärda-Käina tee
M 1:500; A4



TINGMÄRGID

-  Katastripiir
-  Projekteeritud side-maakaabel
-  Kasutusõiguse ala

Töö tellija: Enefit Connect OÜ
Sidevõrgu projekteerimine ja ehitus
Kärda linn (P2023-14)

Eelprojekt: VT961
Töö nr. 22-521
Koostas: Aneta Andersson
Hepta Group Energy OÜ

Jrk nr	Koormatav ala; Pos nr (plaanil)	Kinnistu registriosade number	Katastriüksuse tunnus, nimi ja sihtotstarve	Asukoht riigitee (nr ja nimi) suhtes (lõigu algus ja lõpp km)	Ala pindala ruutmeetrites m ²
1	Pos 1	10127150	37101: 012: 0103 81 Kärda-Käina tee; Tugimaantee; Transpordimaa 100%	81 Kärda-Käina tee 0,32km	37