



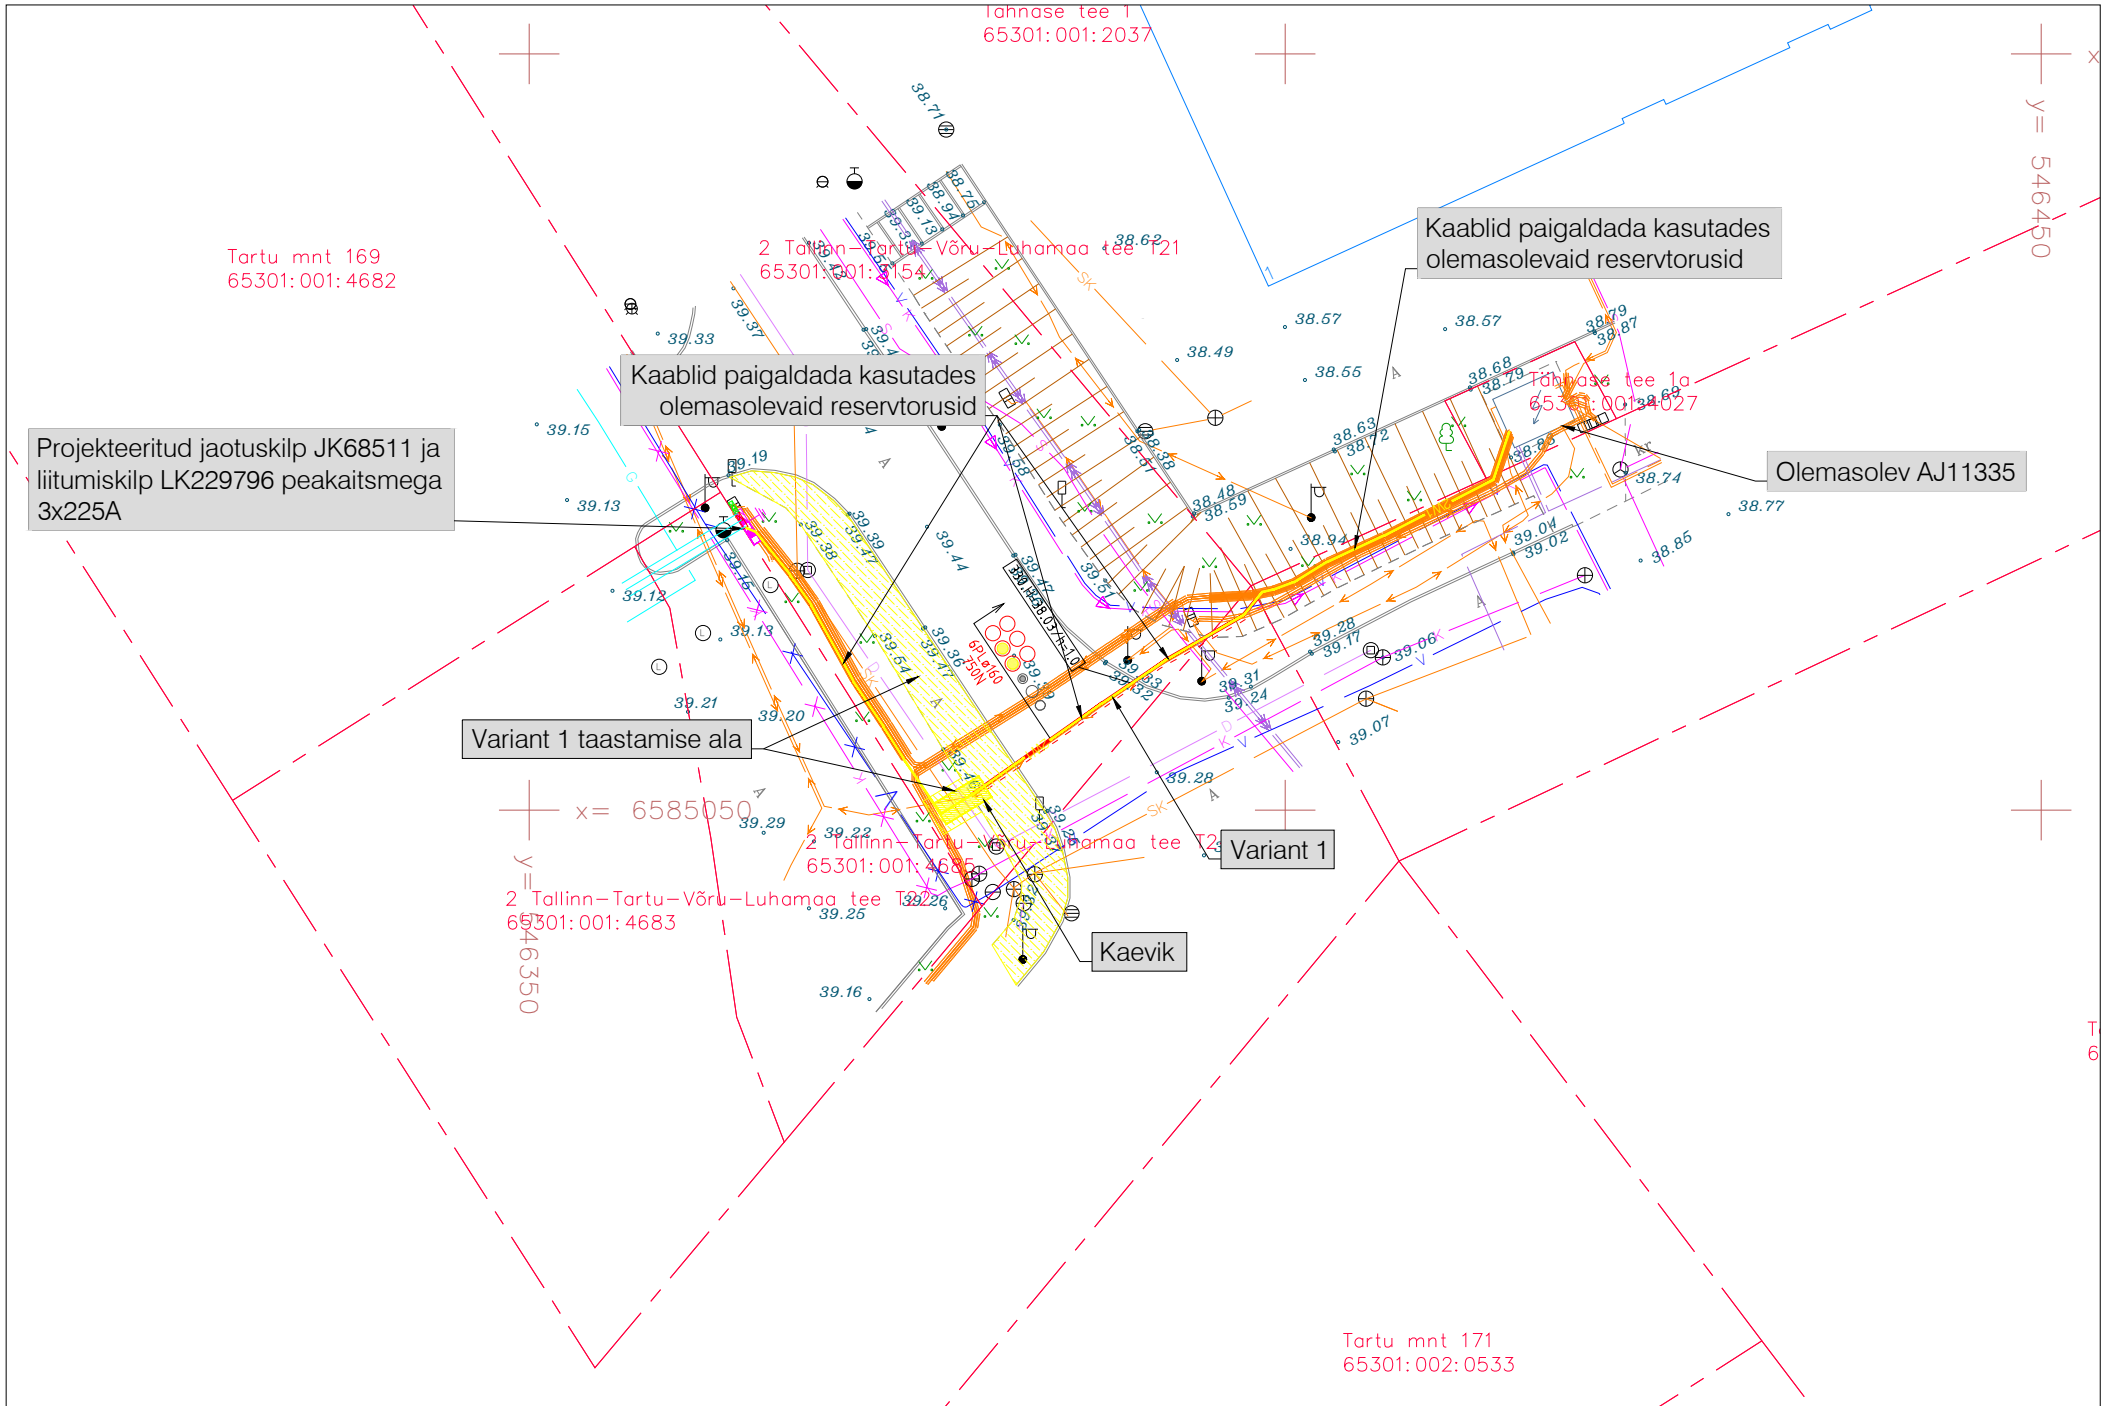


TINGMÄRGID:

- Projekteeritud kuni 1 kV maakaabelliin (x-kaablite arv)
- Projekteeritud maakaabelliini paigaldus kinnisel meetodil
- Projekteeritud MP maakaabelliin (x-kaablite arv) olemasolevas kaitsetorus
- Taastamise ala (variant 1)
- Projekteeritud jaotuskilp
- Projekteeritud liitumiskilp kordusmaandusega
- Projekteeritud kilbi reaalsuurus ja täpne asukoht
- Olemasolevate kilbide reaalsuurus
- Olemasolev elektrikilp
- Olemasolev MP kaabelliin
- Olemasolev KP kaabelliin
- Olemasolev kanalisatsioon
- Olemasolev drenaažitoru
- Olemasolev sadeveekanalisatsioon
- Olemasolev sidetrass
- Olemasolev sidekaabel
- Olemasolev veetrass
- Olemasolev gaasitrass
- Olemasolev tänavavalgustus
- Krundi piir

Töö nimetus: Tartu mnt 169 liitumine madalpingel				Objekti aadress: 2 Tallinn-Tartu-Võru-Luhamaa tee T20, T21, Tähnase tee 1, 1a, T1, Rae vald, Harjumaa			
Tellija Elektrilevi OÜ				Joonise nimetus: ELEKTRIKAABLITE ASENDIPLAAN			
Kontrollis				 OÜ PLUVO EESTI Värvi tn 4, 10621 Tallinn, Eesti e-mail : info@pluvo.ee www.pluvo.ee			
Koostas	N. Demeštšenko	26.07.24					
Töö nr: PL24-20-10		Stadium: Eskiis	Versioon: -	Joon. nr: EV-1	Möötkava: 1:500	Faili nimi: PL242010_TP_EL-4-01_EV-1-Asend-Transpordiamet.dwg	Leht: 1/3

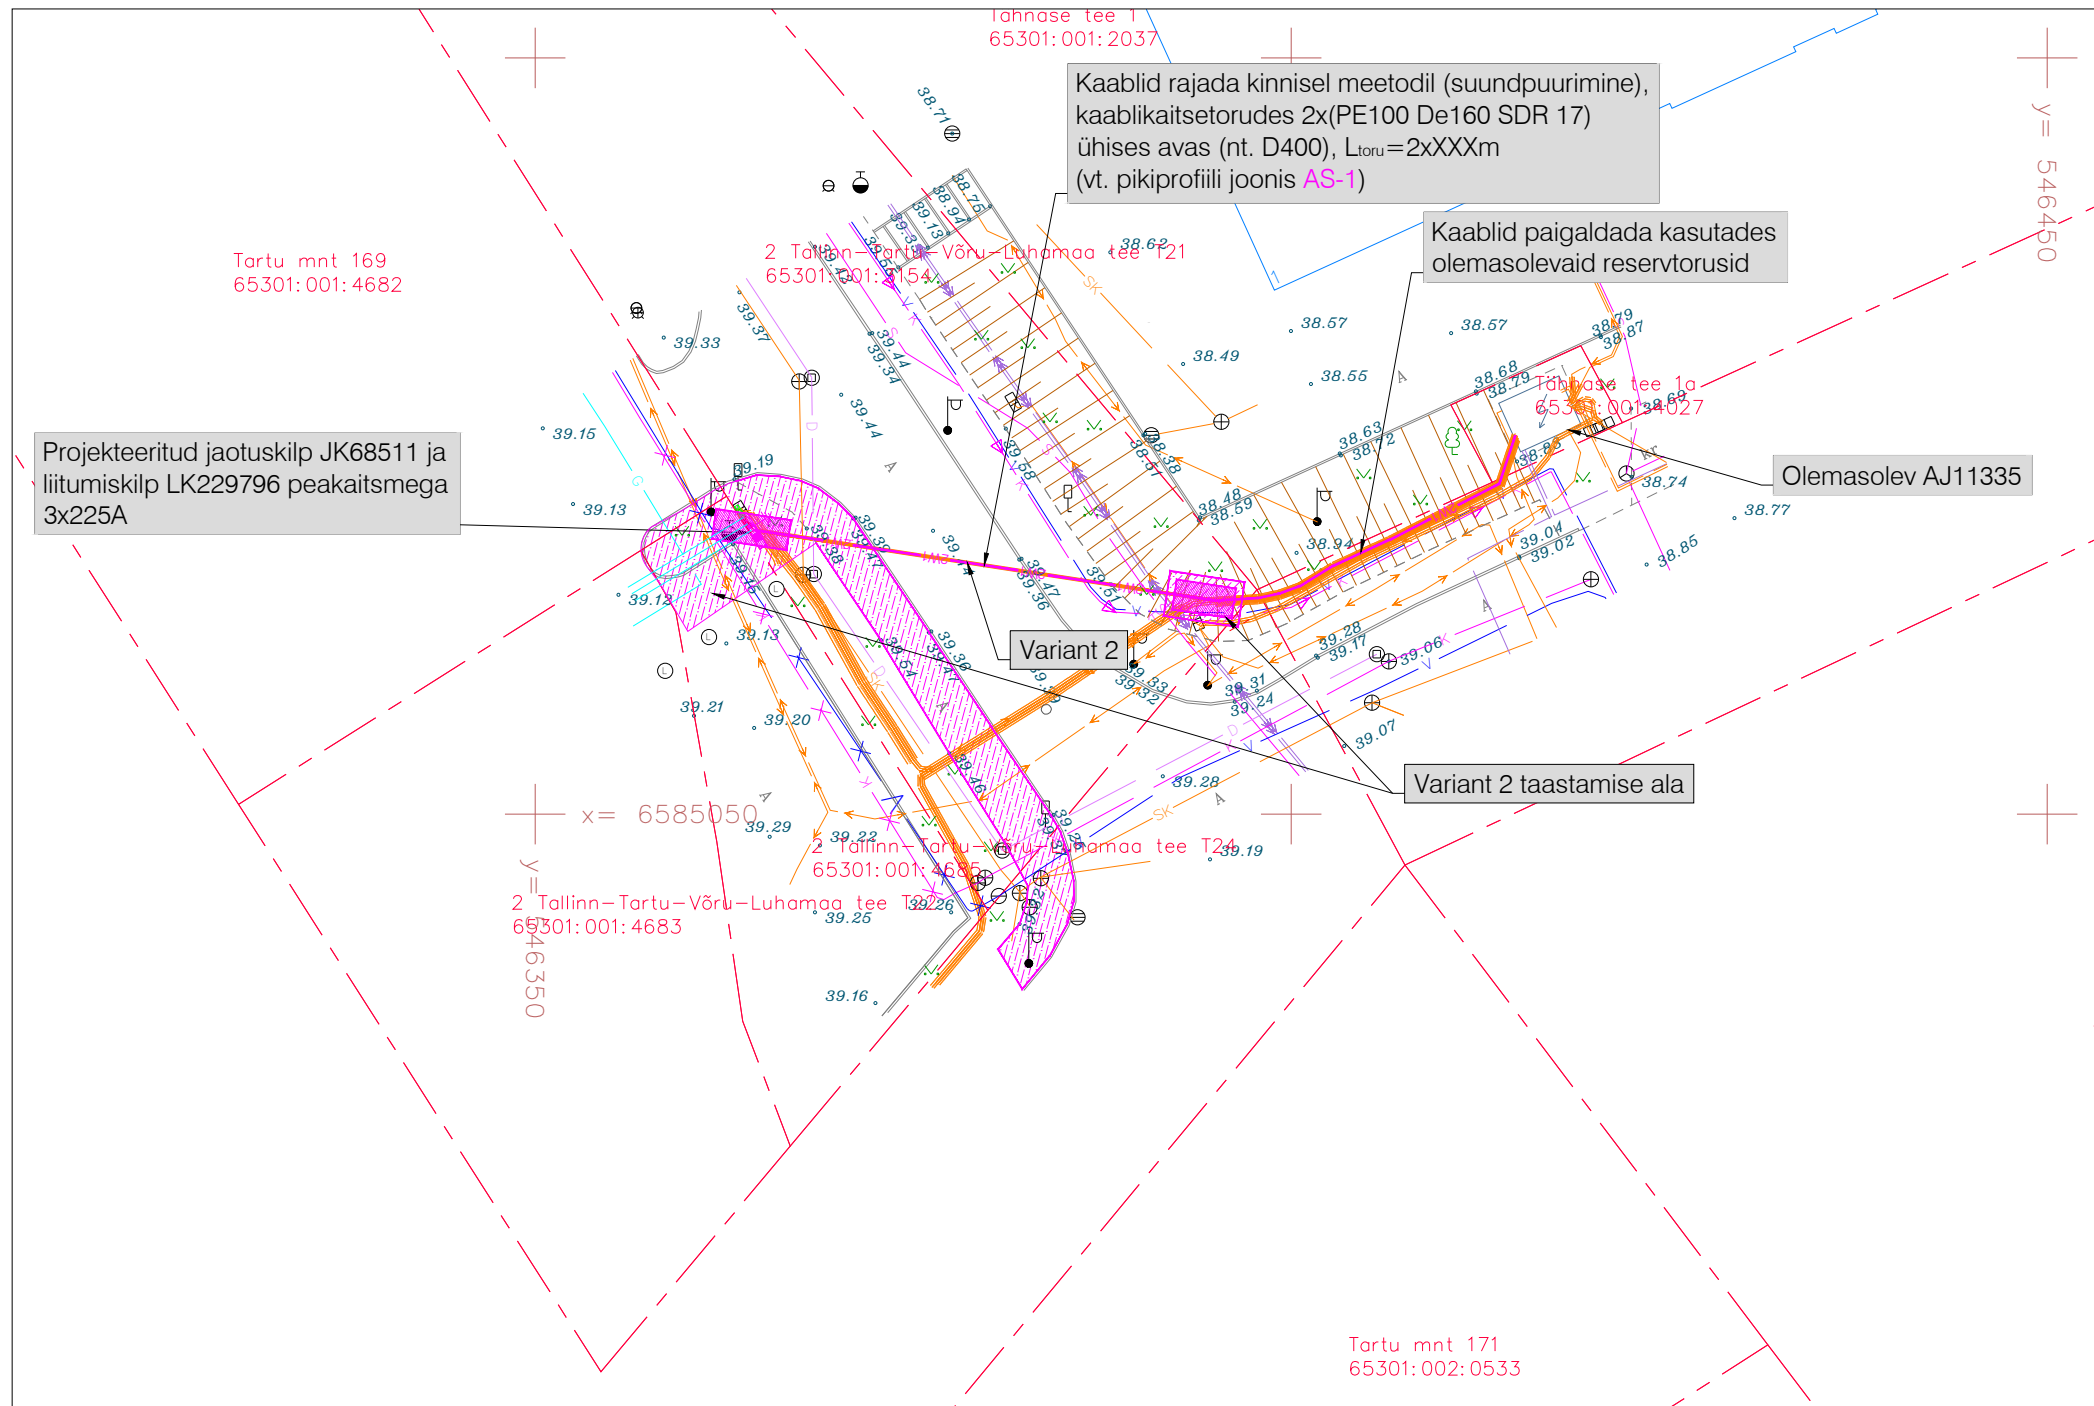

Töö nimetus: Tartu mnt 169 liitumine madalpingel				Objekti aadress: 2 Tallinn-Tartu-Võru-Luhamaa tee T20, T21, Tähnase tee 1, 1a, T1, Rae vald, Harjumaa			
Tellija Elektrilevi OÜ				Joonise nimetus: ELEKTRIKAABLITE ASENDIPLAAN			
Kontrollis				 OÜ PLUVO EESTI Värvi tn 4, 10621 Tallinn, Eesti e-mail: info@pluvo.ee www.pluvo.ee			
Koostas	N. Demeštšenko	26.07.24					
Töö nr: PL24-20-10		Stadium: Eskiis	Version: -	Joon. nr: EV-2	Möötkava: 1:500	Faili nimi: PL242010_TP_EL-4-01_EV-1-Asend-Transpordimet.dwg	Leht: 2/3

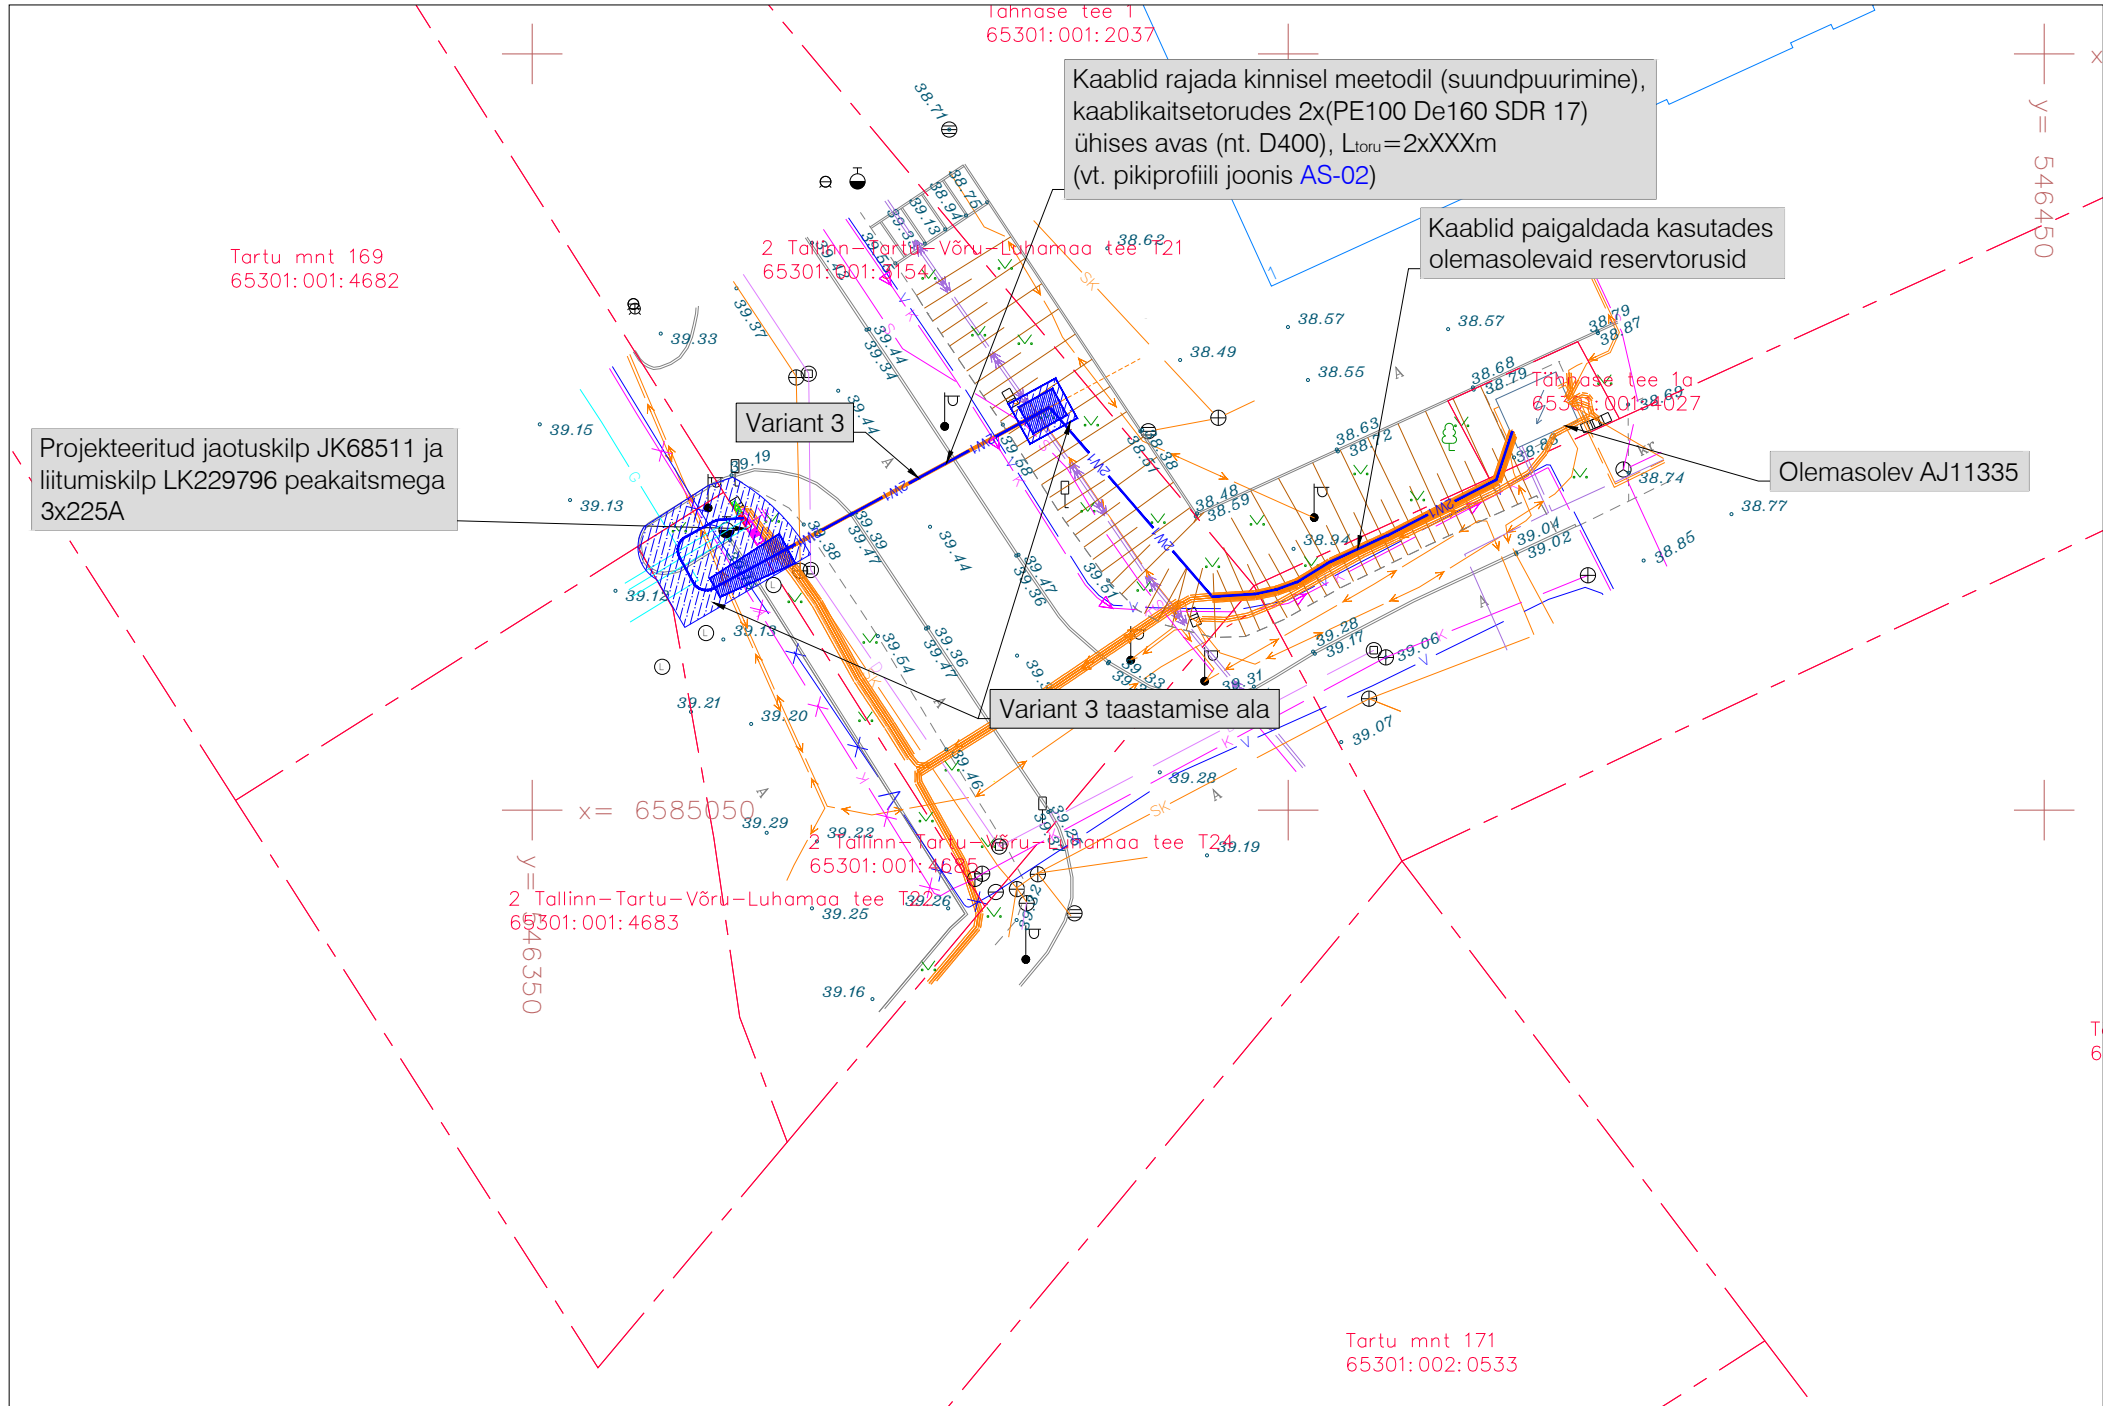

TINGMÄRGID:

- Projekteeritud kuni 1 kV maakaabelliin (x-kaablite arv)
- Projekteeritud maakaabelliini paigaldus kinnisel meetodil
- Projekteeritud MP maakaabelliin (x-kaablite arv) olemasolevas kaitsetorus
- Taastamise ala (variant 3)
- Projekteeritud jaotuskilp
- Projekteeritud liitumiskilp kordusmaandusega
- Projekteeritud kilbi reaalsuurus ja täpne asukoht
- Olemasolevate kilbide reaalsuurus
- Olemasolev elektrikilp
- Olemasolev MP kaabelliin
- Olemasolev KP kaabelliin
- Olemasolev kanalisatsioon
- Olemasolev drenaažitoru
- Olemasolev sadeveekanalisatsioon
- Olemasolev sidetrass
- Olemasolev sidekaabel
- Olemasolev veetrass
- Olemasolev gaasitrass
- Olemasolev tänavavalgustus
- Krundi piir

Töö nimetus: Tartu mnt 169 liitumine madalpingel				Objekti aadress: 2 Tallinn-Tartu-Võru-Luhamaa tee T20, T21, Tähnase tee 1, 1a, T1, Rae vald, Harjumaa			
Tellija Elektrilevi OÜ				Joonise nimetus: ELEKTRIKAABLITE ASENDIPLAAN			
Kontrollis				OÜ PLUVO EESTI Värvi tn 4, 10621 Tallinn, Eesti e-mail: info@pluvo.ee www.pluvo.ee			
Koostas	N. Demeštšenko	26.07.24					
Töö nr:	PL24-20-10	Stadium:	Eskiis	Version:	-	Joon. nr:	EV-3
						Möötkava:	1:500
						Faili nimi:	PL242010_TP_EL-4-01_EV-1-Asend-Transpordiamet.dwg
						Leht:	3/3