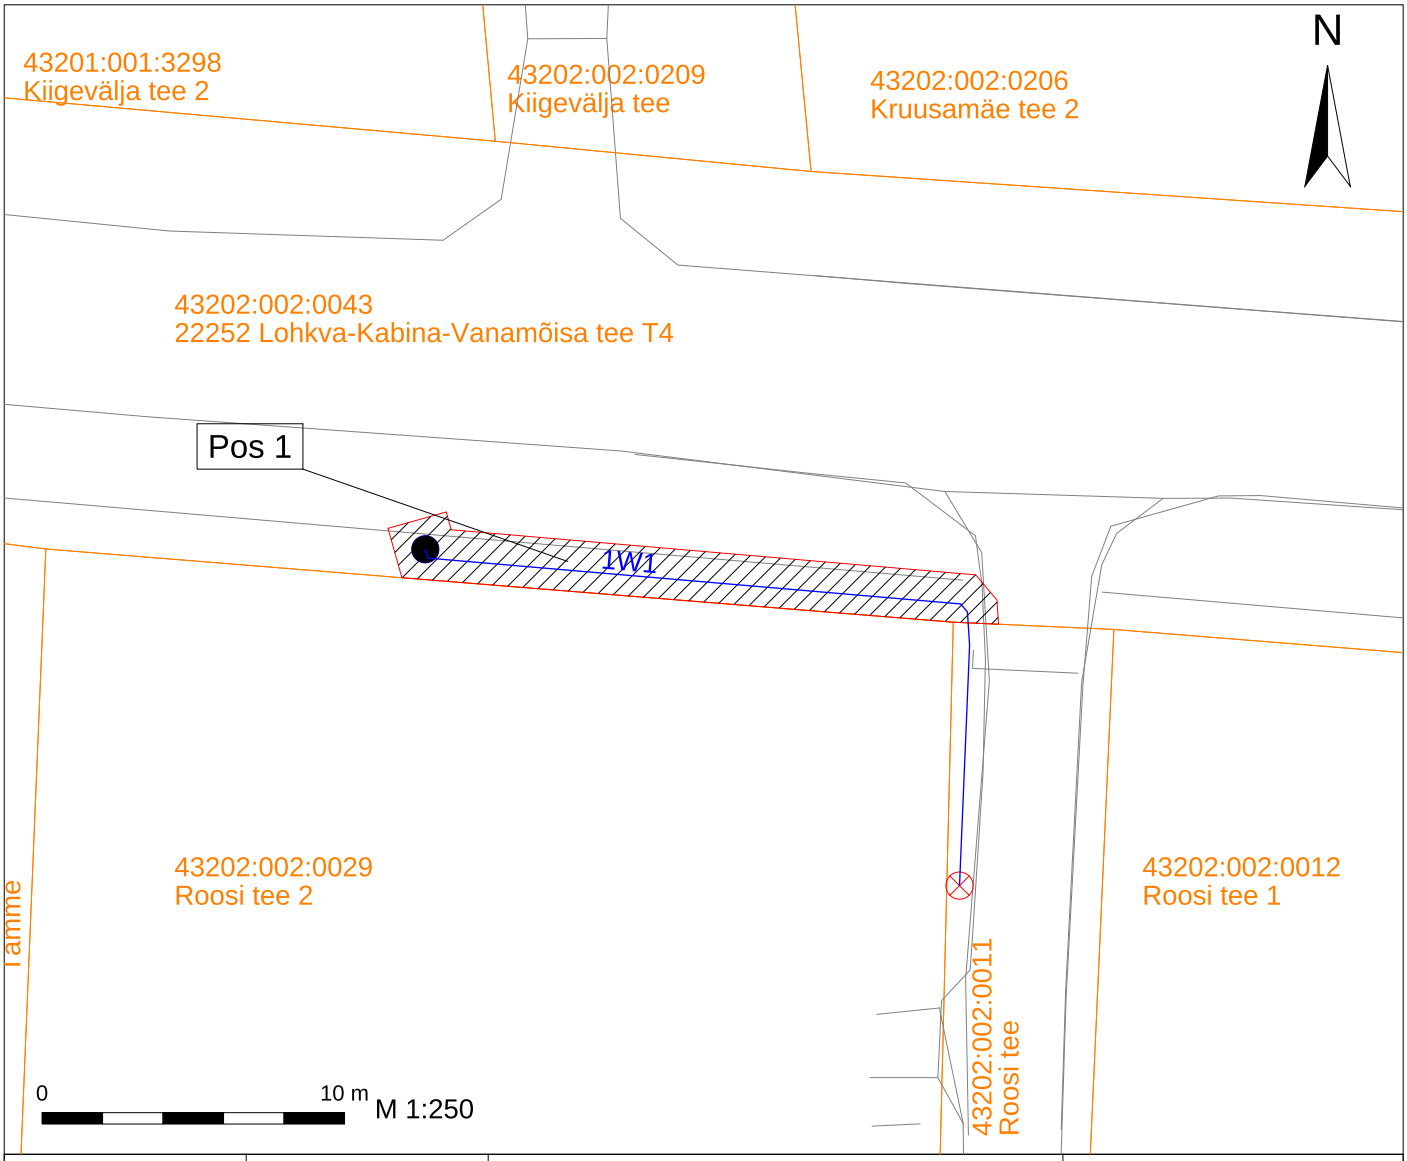


IKÕ ala Pos nr	Kinnistu registriosa nr	Katastriüksuse tunnus, nimi	IKÕ ala pindala m²
Pos 1	5551650	43202:002:0043 22252 Lohkva-Kabina-Vanamõisa tee T4	34

TINGMÄRGID

IKÕ seadmise ala (riigitee kinnistul)

Kinnistute (katastriüksuste) piirid

1W1 — Projekteeritud 0,4kV maakaabel (esimene nr kaablite arv)

Projekteeritud puitmast (väljaspool riigitee kinnistut)

Projekteeritud valgustusmast (kaabli algus)

Teekatte serv (olemasolev)

POS 1 — IKÕ seadmise ala positsiooni number

Projekteeritava maakaabli pikkus 18,7 m (riigitee kinnistul 43202:002:0043)
Kaabel riigitee 22252 maal km 3,864–3,882, tee paremal pool

Koordinaadid L-EST'97 süsteemis.
Alusplaan: A&O Maamõõdubüroo OÜ, töö nr 195/26, 17.09.2026.
Katastriandmed: Maa- ja Ruumiamet (avalik WFS), seis 19.11.2026.
IKÕ ala: 1 m kaabli joonest kummalegi poole, lõigatud riigitee kinnistu piiriga.
Km: Transpordiameti teeregistri avalik WFS (teeosa 22252), 19.11.2026.
Aluseks joonis EL-4-01 Asendiplaan.

ISIKLIKU KASUTUSÕIGUSE SEADMISE PLAAN

Projekti nimetus / asukoht	Töö nr
Roosi tee tänavavalgustuse põhiprojekt (PP) Kabina küla, Luunja vald, Tartu maakond Riigitee 22252 Lohkva-Kabina-Vanamõisa tee, km 3,864–3,882	0341126

Koostaja/projekteerija	Mõõtkava	Plaani nr	Leht / formaat	Kuupäev
OÜ ELTAM, reg 10533430 MTR EL10533430-0001 Koostas: Mattias Herzmann	1:250	EL-4-02	1 (1) / A4	19.11.2026