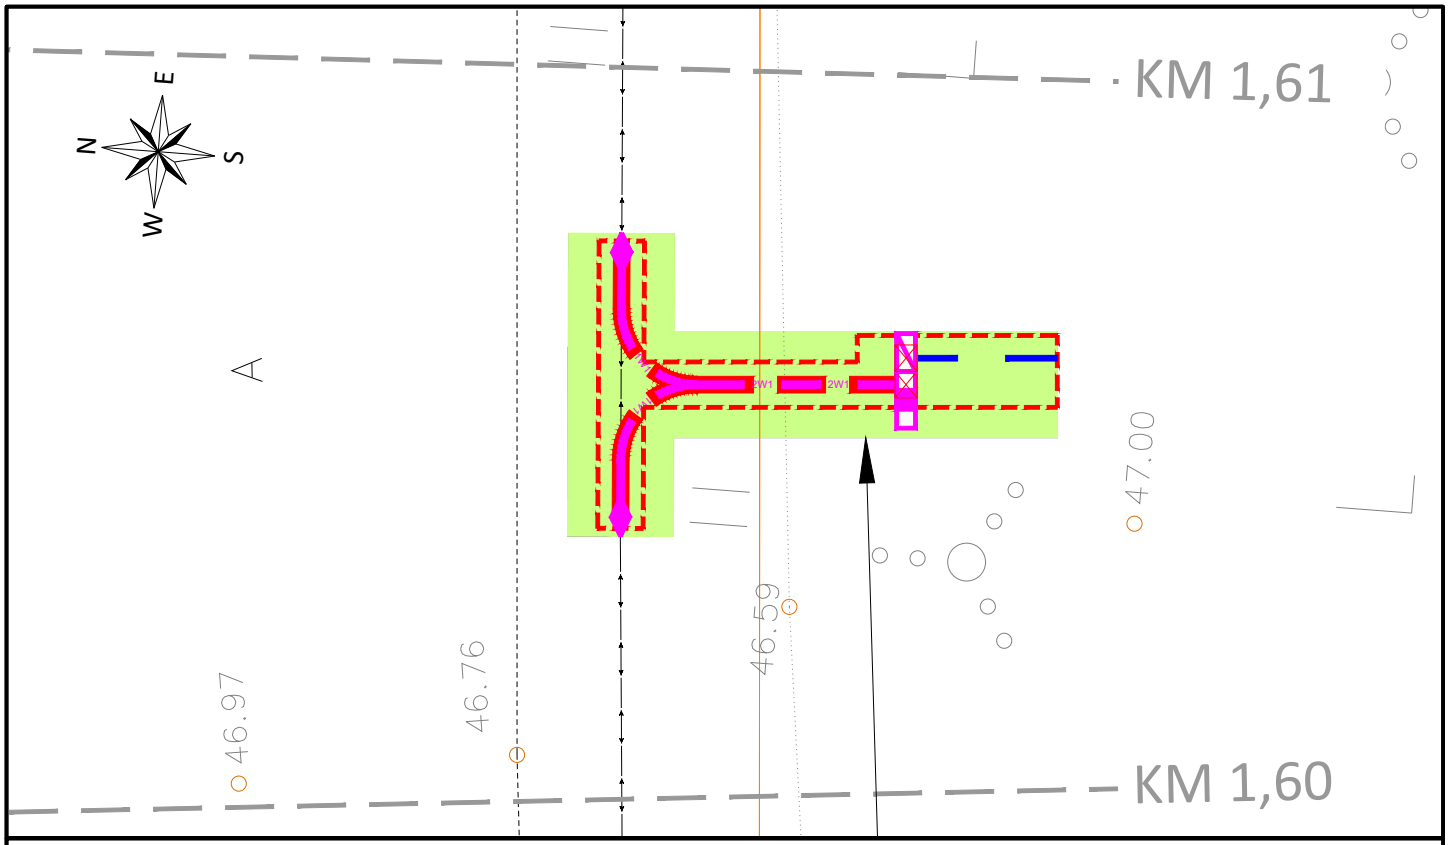

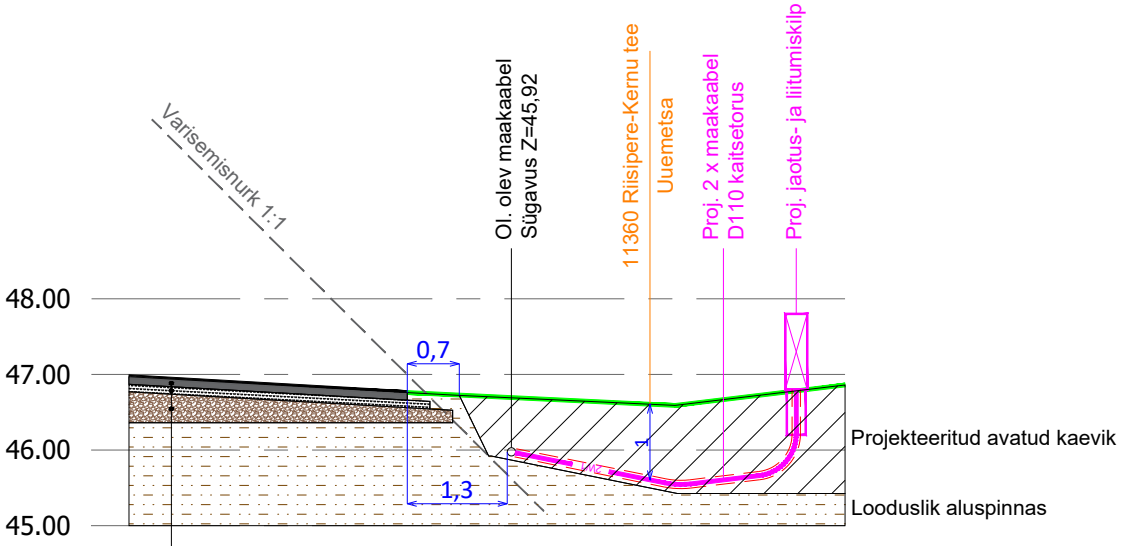

11360 Riisipere-Kernu tee; eelduslik konstruktsioon	
Asfaldi freespuru	h= 10 cm
Purustatud kruus	h= 10 cm
Looduslik kruus	h= 20 cm

MÄRKUSED:

1. Vajadusel toestada tee konstruktsioonide varisemise vältimiseks riigitee poolne kaevikusein.
2. Tee konstruktsioonide vigastamisel tuleb taastada ehituseelne olukord.
3. Riigitee maal on kõrvalekalded kooskõlastatud projektist keelatud.

Tellija: Elektrilevi OÜ			Joonis: Kaeviku lõige	Joonise nr: EL-6-03	Mõõtkava: 1:100 / A4	Leht: 1/1
Staadium:	Tööprojekt		Töö nimetus: Uuemetsa kinnistu liitumine elektrivõrguga	Versioon: v02		Kuupäev: 18.08.2026
Koostas:	K. Peetmaa					
Vastutav spetsialist:	K. Peetmaa		Aadress: Ürjaste küla, Saue vald, Harju maakond			
Proj. kood:	LC5343					
Töö nr:	26_2118		LC5343_TP_EL-4-01_v01_Asendiplaan			

E-SERVICE ELEKTRITÖÖD
Salve 2a Tallinn 11612
Tel: (+372) 6 701 066
www.eservice.ee
Elektritööde reg nr: EL10360030-0001