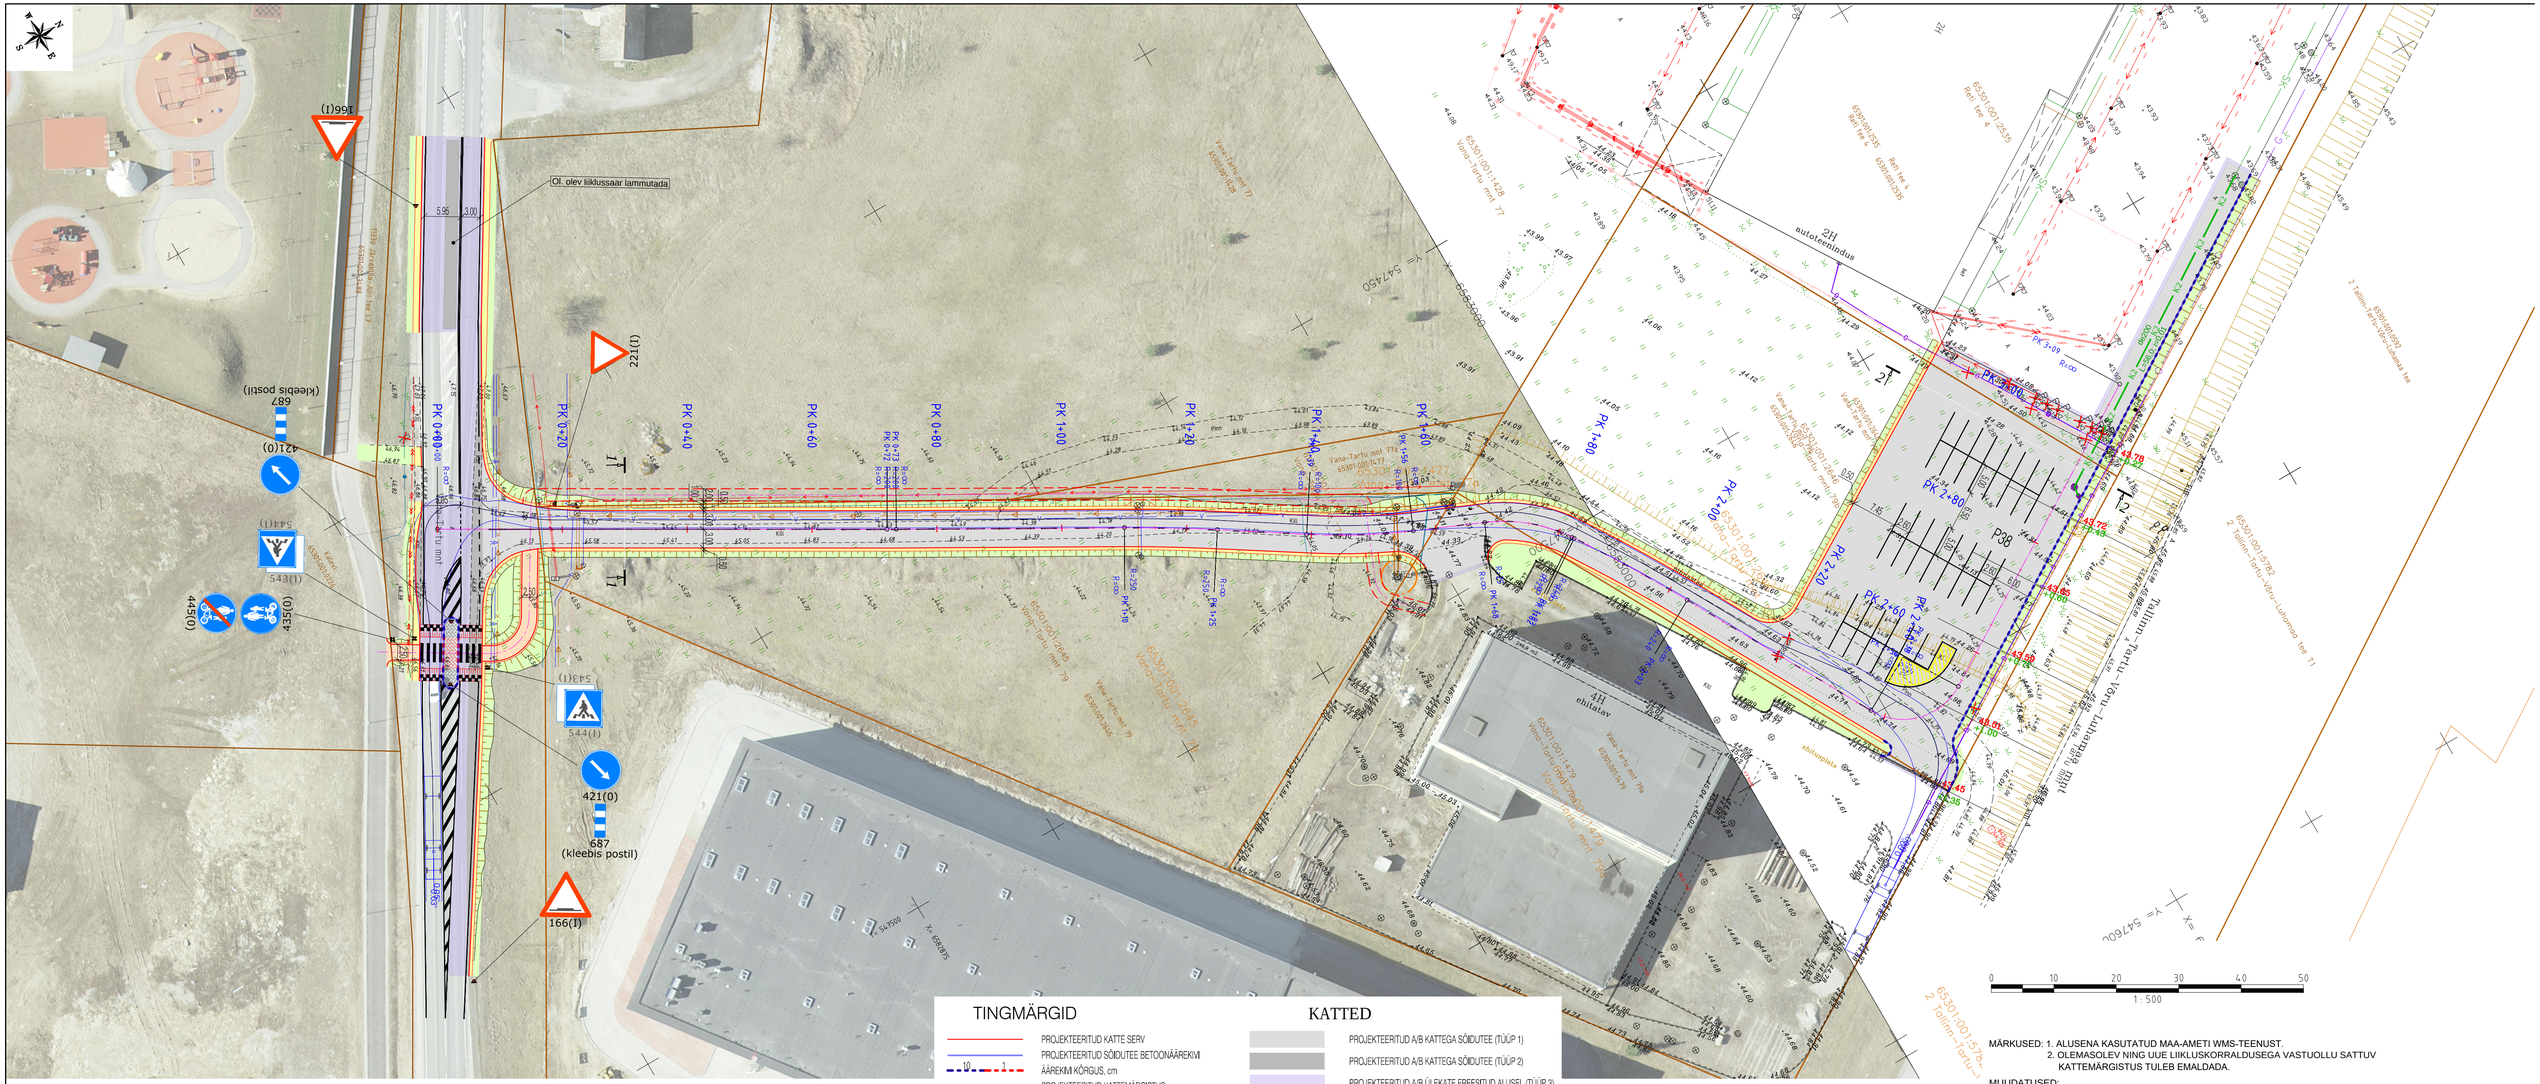
Ol. olev liiklussaar lammutada
166(I)
687
(kleebis postil)
421(0)
544(I)
543(I)
445(0)
435(0)
221(I)
PK 0+00
PK 0+20
PK 0+40
PK 0+60
PK 0+80
PK 1+00
PK 1+20
PK 1+40
PK 1+60
PK 1+80
PK 2+00
PK 2+20
PK 2+40
PK 2+60
PK 2+80
PK 3+00
2H autoteemindas
4H ehitatav
P38
Vana-Tartu mnt 79b
Vana-Tartu mnt 77
Vana-Tartu mnt 77a
Vana-Tartu mnt 79
Vana-Tartu mnt 79a
Tallinn - Tartu - Võru - Luhamaa tee
2 Tallinn-Tartu-Võru-Luhamaa tee
ehitusplats
Kaev
Kaev
Kaev