



Ristumiskoha pikiprofiil

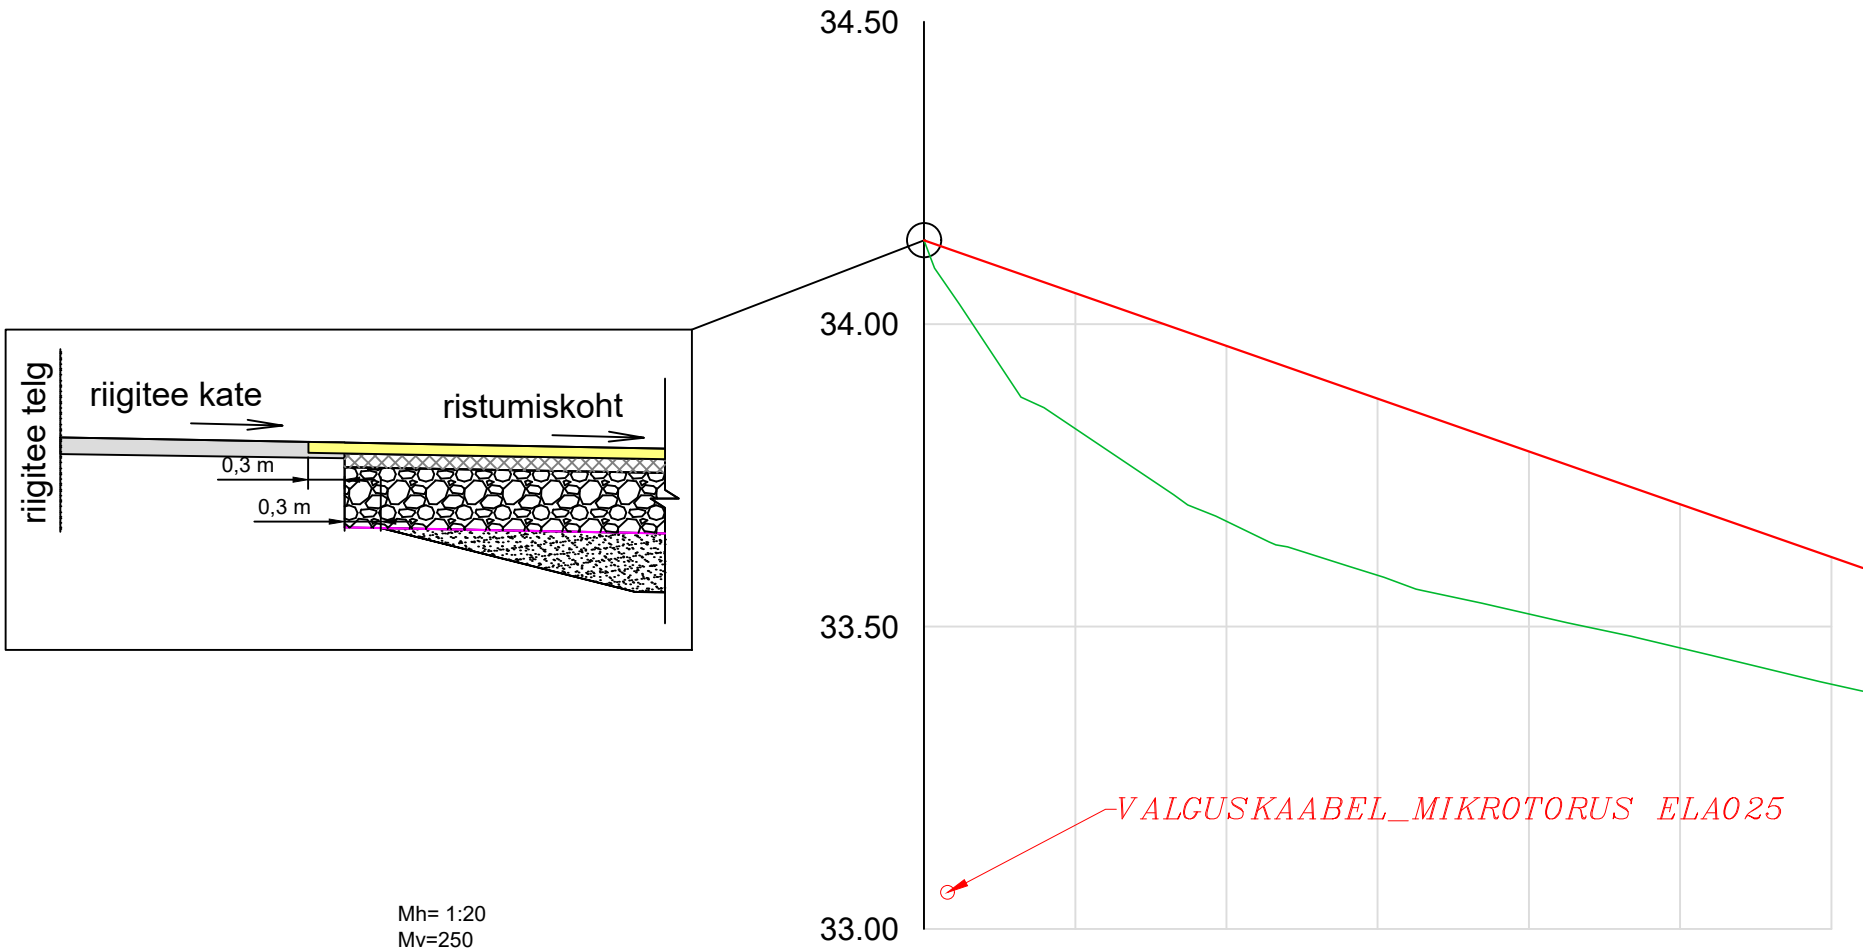

Mh= 1:20  
Mv=250

RISTPROFIILI TÜÜP	AC 16 surf (4 cm) - AC 20 Base (5 cm) - Killustik 32/63 mm (20 cm) - Kruus 0/31,5 (10cm) - Kruusalus 0/63 (20 cm) -	
NIISKUSPAIKKOND	NGS4 - Olemasolev teealus (kruusliiv) - Vajadusel täitepinnas	
PIKETI NR	I	
VAHEKAUGUS (m)	0+00	0+31
MAAPINNA KÕRGUSARV (m)	5	5
TEETELJE PROJ. KÕRGUSARV (m)	5	5
KÕRGUSTE ERINEVUS (m)	5	5
HORISONTAAL GEOMEETRIA	L=11.6	K1 R=100 L=14.4
VERTIKAAL GEOMEETRIA	L=31.0 i=-1.75%	

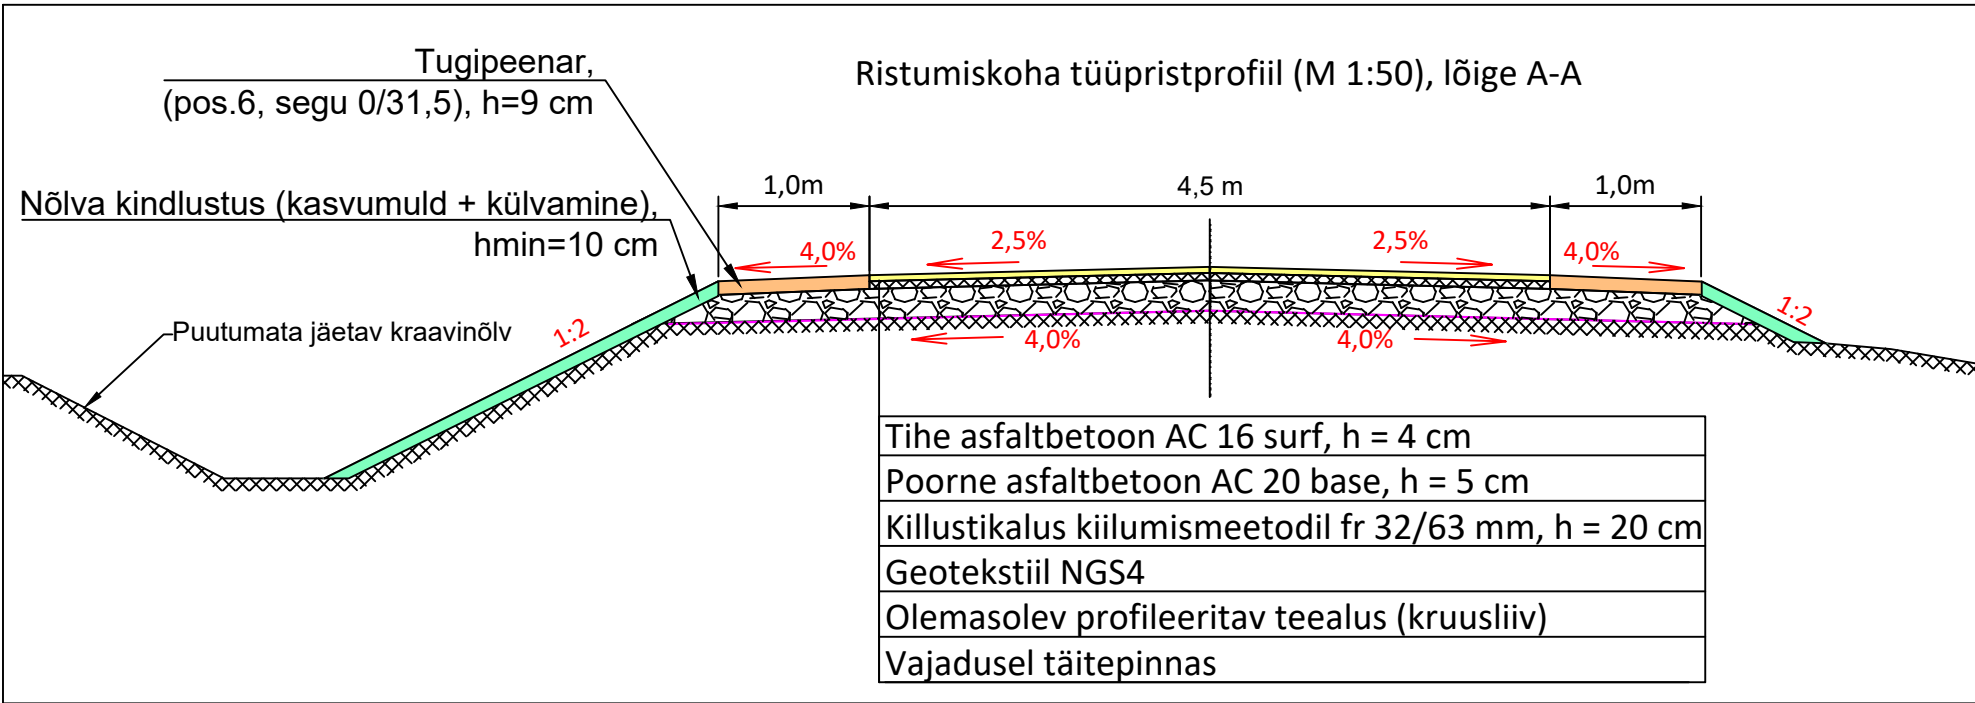

		REG. nr: 14833287 Aadress: Salu tee 27, Lohkva küla, Luunja vald, 62207 e-mail: info@rekprojekt.ee, tel: 55662152 www.rekprojekt.ee MTR: EEP004306			Töö nr:	26-05/1	Stadium:	PP
					Tellija:	RMK		
					Asukoht:	LÄÄNE-VIRU MAAKOND, HALJALA VALD		
Autor:	A. Glazatšev	allkirjastatud digitaalselt	Töö nimetus: Riigitee nr 17166 Haljala - Karepa km 16,04 ristumiskoha rekonstrueerimise põhiprojekt					
Vast. spets:	A. Glazatšev	allkirjastatud digitaalselt	Joonise nimetus: 17166 Haljala - Karepa 16,04 ristumiskoha piki- ja ristprofiil					
		Kuupäev:	11/06/26	Mõõtkava:	M 1:20/1:250/1:50	Joonise nr:	3	