



Isikliku kasutusõiguse plaan
Kinnistu lähiaadress: Rohuneeme tee 51a
Kinnistu tunnus:89001:001:0508

Möötkava 1:500
Formaat A4

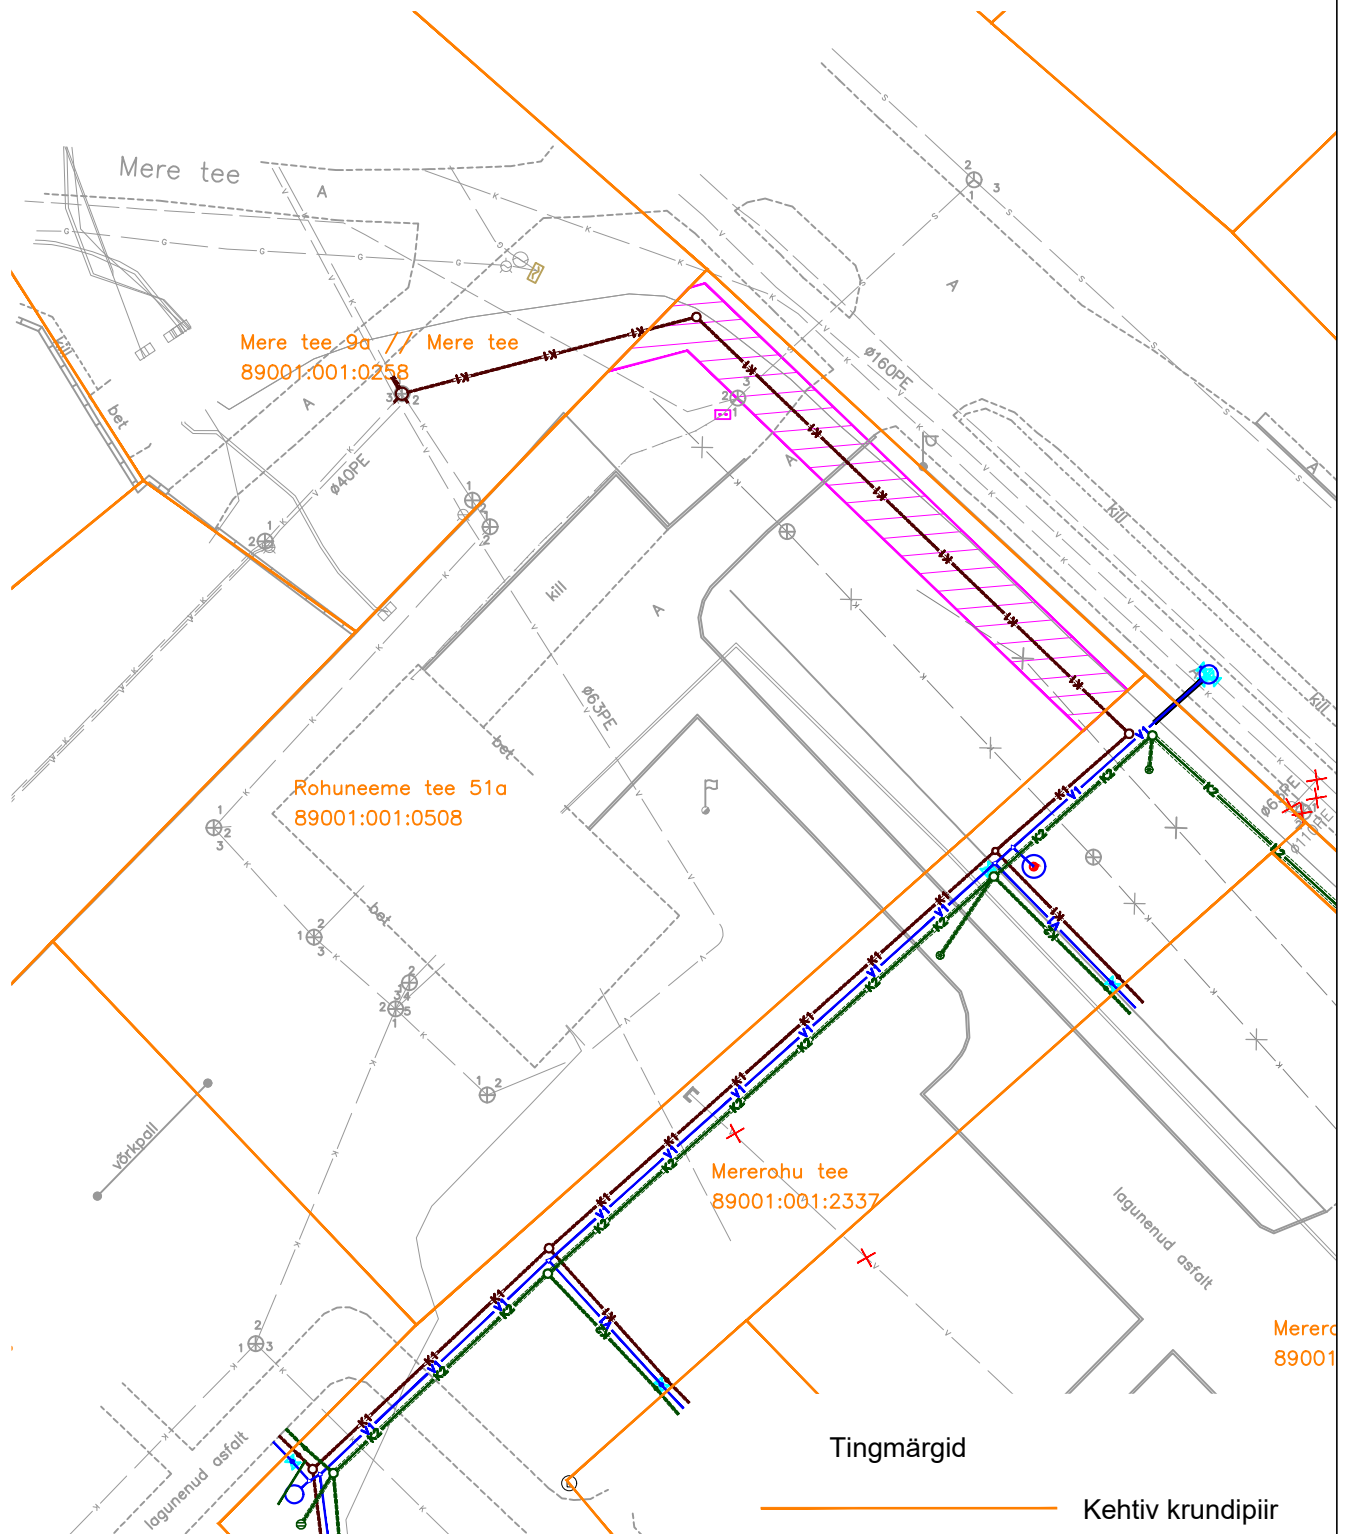

Rajatise tehnilised andmed:
Kasutusõiguse ala: 163,1 m²
Kaitsevööndi laius torustiku teljest: 2 m mõlemale poole
või kuni kinnistu piirini
Koostas: Jelena Tapner, OÜ Tinter-Projekt

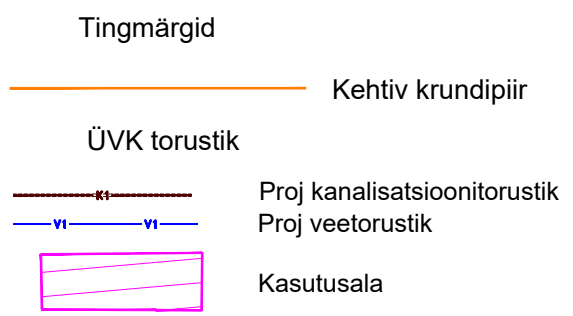

Merero
89001