


KATASTRIÜKSUSE ANDMED	
Positsiooni number:	126
Katastriüksuse tunnus:	50403:001:0500
Katastriüksuse lähiaadress:	Märjamaa metskond 27
Omandi liik:	Riigiomand
Maaüksuse pindala (ha/m²):	8.14 ha
Äralõige 1 (m²):	4591 m²
Äralõige 2 (m²):	
Kinnistul kavandatud tegevuste kirjeldus:	4-rajalise põhimaantee rajamine

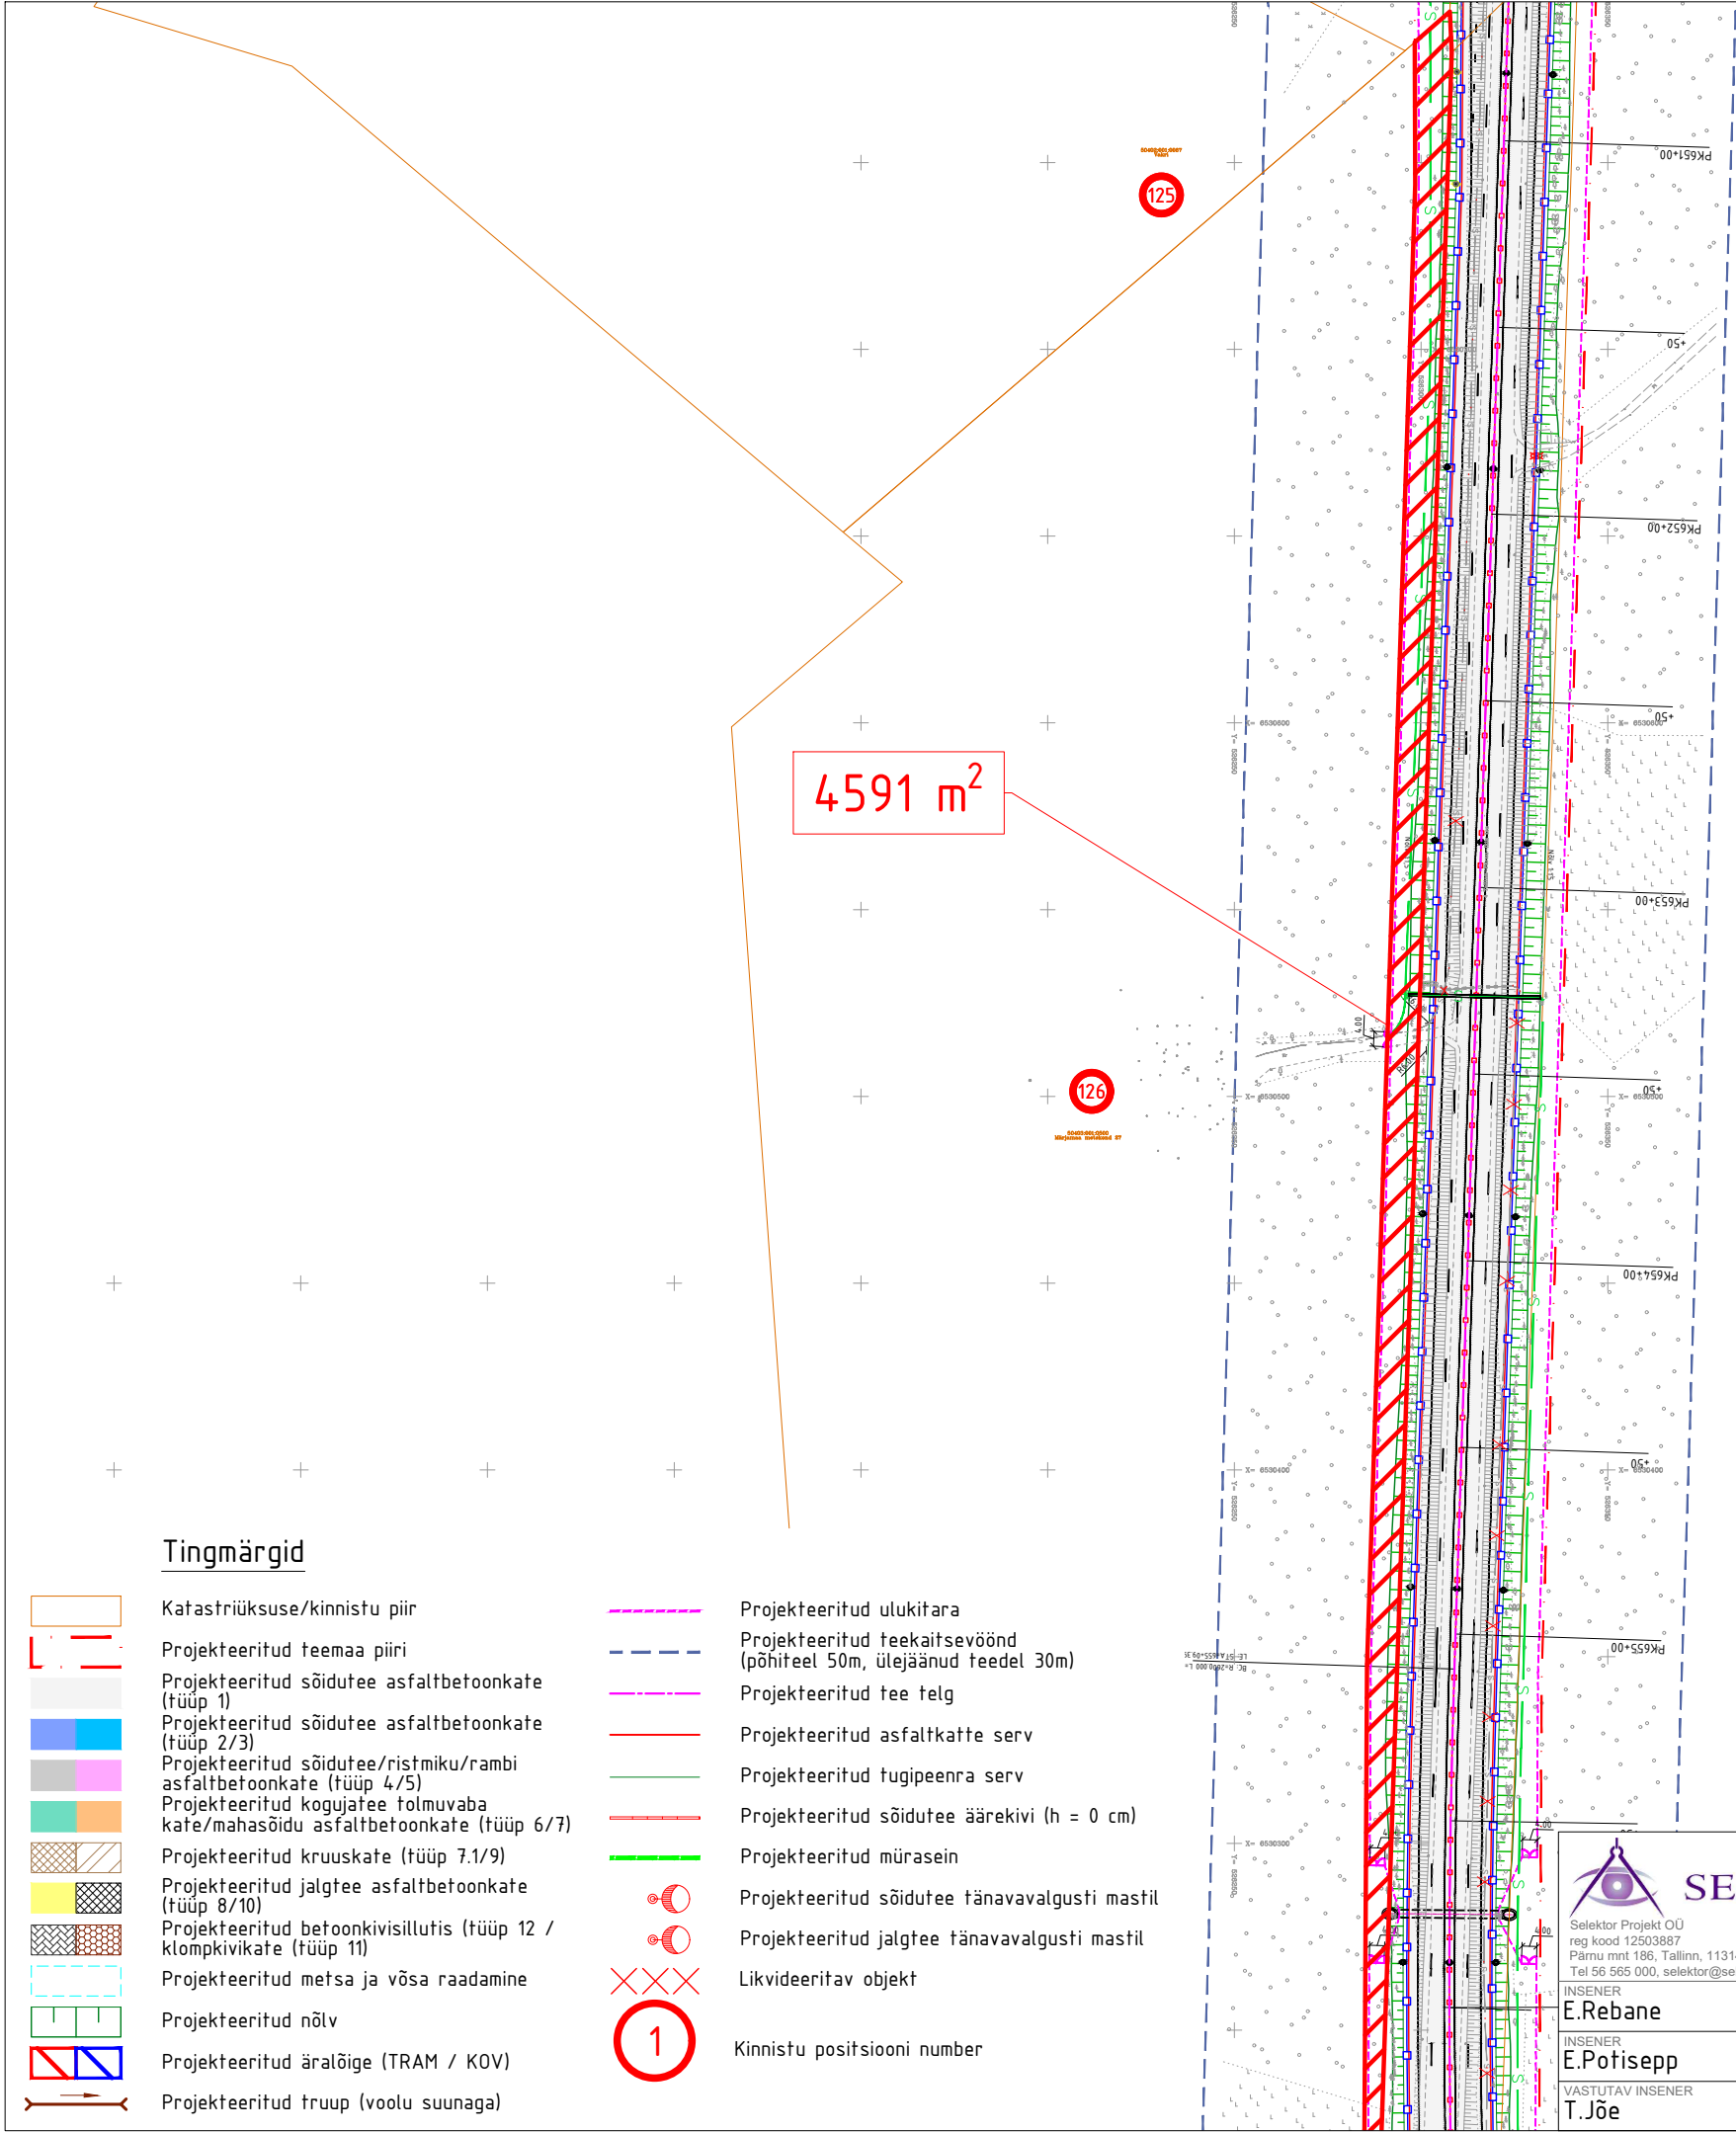

Tingmärgid

- Katastriüksuse/kinnistu piir
- Projekteeritud teemaa piiri
- Projekteeritud sõidutee asfaltbetoonkate (tüüp 1)
- Projekteeritud sõidutee asfaltbetoonkate (tüüp 2/3)
- Projekteeritud sõidutee/ristmiku/rambi asfaltbetoonkate (tüüp 4/5)
- Projekteeritud kogujatee tolmuva kate/mahasõidu asfaltbetoonkate (tüüp 6/7)
- Projekteeritud kruuskate (tüüp 7.1/9)
- Projekteeritud jalgteed asfaltbetoonkate (tüüp 8/10)
- Projekteeritud betoonkivisillutus (tüüp 12 / klompkivikate (tüüp 11)
- Projekteeritud metsa ja võsa raadamine
- Projekteeritud nõlv
- Projekteeritud äralõige (TRAM / KOV)
- Projekteeritud truup (voolu suunaga)
- Projekteeritud ulukitara
- Projekteeritud teekaitsevöönd (põhiteel 50m, ülejäänud teedel 30m)
- Projekteeritud tee telg
- Projekteeritud asfaltkatte serv
- Projekteeritud tugipeenra serv
- Projekteeritud sõidutee äärekivi (h = 0 cm)
- Projekteeritud mürasein
- Projekteeritud sõidutee tänavavalgusti mastil
- Projekteeritud jalgteed tänavavalgusti mastil
- Likvideeritav objekt
- Kinnistu positsiooni number

SELEKTOR

Selektor Projekt OÜ
reg.kood 12503887
Pärnu mnt 186, Tallinn, 11314
Tel 56 565 000, selektor@selektor.ee

MTR reg. nr : EEP003348
TEL002841

INSENER E.Rebane	ALLKIRI
INSENER E.Potisepp	ALLKIRI
VASTUTAV INSENER T.Jõe	ALLKIRI

TELLIJA MAANTEEAMET	
OBJEKT RIIGITEE NR 4 TALLINN-PÄRNU-IKLA (E67) KM 62,2 - 78,8	
PÄÄDEVA-KONUVERE LÕIGU I KLASSI MAANTEE EHITUSPROJEKT	
LÕIK KM 62,2 - 78,8	
KUUPÄEV 11.11.2022	JOONISE NIMETUS Krundijaotuskava - Märjamaa metskond 27
INSENER 11.11.2022	PROJ NR P20014
INSENER 11.11.2022	JOONISE NR KJ-126
INSENER 11.11.2022	PROJ ETAPP Eelprojekt
MÕÖTKAVA 1:2000	
REV 0	