KATASTRIÜKSUSE ANDMED	
Positsiooni number:	127
Katastriüksuse tunnus:	50403:001:0093
Katastriüksuse lähiaadress:	Märjamaa metskond 81
Omandi liik:	Riigiomand
Maaüksuse pindala (ha/m^2):	317.43 ha
Äralõige 1 (m^2):	4149 m^2
Äralõige 2 (m^2):	3861 m^2
Kinnistul kavandatud tegevuste kirjeldus:	4-rajalise põhimaantee rajamine

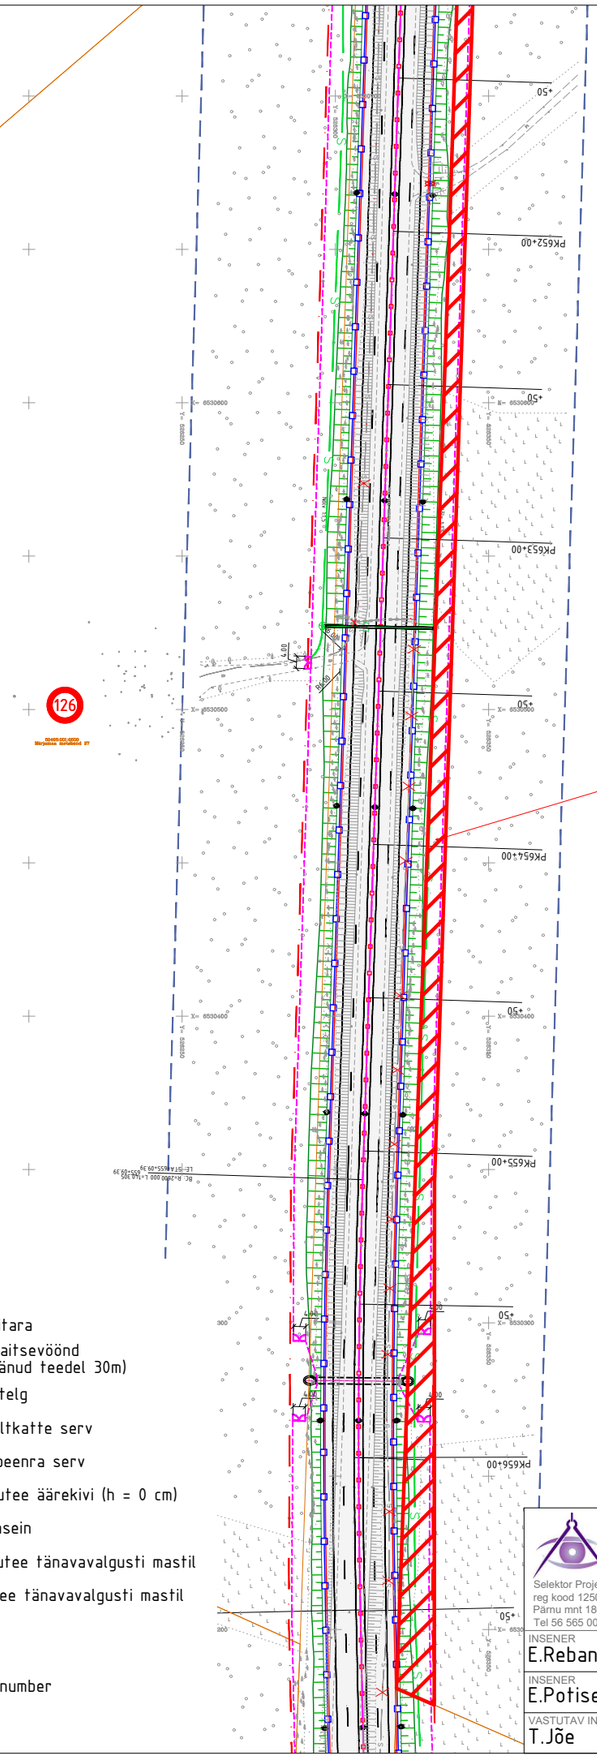

Tingmärgid

- Katastriüksuse/kinnistu piir
- Projekteeritud teemaa piiri
- Projekteeritud sõidutee asfaltbetoonkate (tüüp 1)
- Projekteeritud sõidutee asfaltbetoonkate (tüüp 2/3)
- Projekteeritud sõidutee/ristmiku/rambi asfaltbetoonkate (tüüp 4/5)
- Projekteeritud kogujatee tolmuvaba kate/mahasõidu asfaltbetoonkate (tüüp 6/7)
- Projekteeritud kruuskate (tüüp 7.1/9)
- Projekteeritud jalgtee asfaltbetoonkate (tüüp 8/10)
- Projekteeritud betoonkivisillutis (tüüp 12 / klompkivikate (tüüp 11)
- Projekteeritud metsa ja võsa raadamine
- Projekteeritud nõlv
- Projekteeritud äralõige (TRAM / KOV)
- Projekteeritud truup (voolu suunaga)
- Projekteeritud ulukitara
- Projekteeritud teekaitsevöönd (põhiteel 50m, ülejäänud teedel 30m)
- Projekteeritud tee telg
- Projekteeritud asfaltkatte serv
- Projekteeritud tugipeenra serv
- Projekteeritud sõidutee äärekivi (h = 0 cm)
- Projekteeritud mürasein
- Projekteeritud sõidutee tänavavalgusti mastil
- Projekteeritud jalgtee tänavavalgusti mastil
- Likvideeritav objekt
- 1 — Kinnistu positsiooni number

SELEKTOR
Selektor Projekt OÜ
reg kood 12503887
Pärnu mnt 186, Tallinn, 11314
Tel 56 565 000, selektor@selektor.ee
MTR reg. nr : EEP003348
TEL002841

INSENER E.Rebane	ALLKIRI	KUUPÄEV 11.11.2022	
INSENER E.Potisepp	ALLKIRI	KUUPÄEV 11.11.2022	
VASTUTAV INSENER T.Jõe	ALLKIRI	KUUPÄEV 11.11.2022	

TELLIJA MAANTEEAMET

OBJEKT RIIGITEE NR 4 TALLINN-PÄRNU-IKLA (E67) KM 62,2 - 78,8
PÄÄDEVA-KONUVERE LÕIGU I KLASSI MAANTEE EHITUSPROJEKT

LÕIK KM 62,2 - 78,8

JOONISE NIMETUS: Krundijaotuskava - Märjamaa metskond 81 - TRAM

PROJ NR	JOONISE NR	PROJ ETAPP	MÕÕTKAVA	REV
P20014	KJ-127	Eelprojekt	1:2000	0