


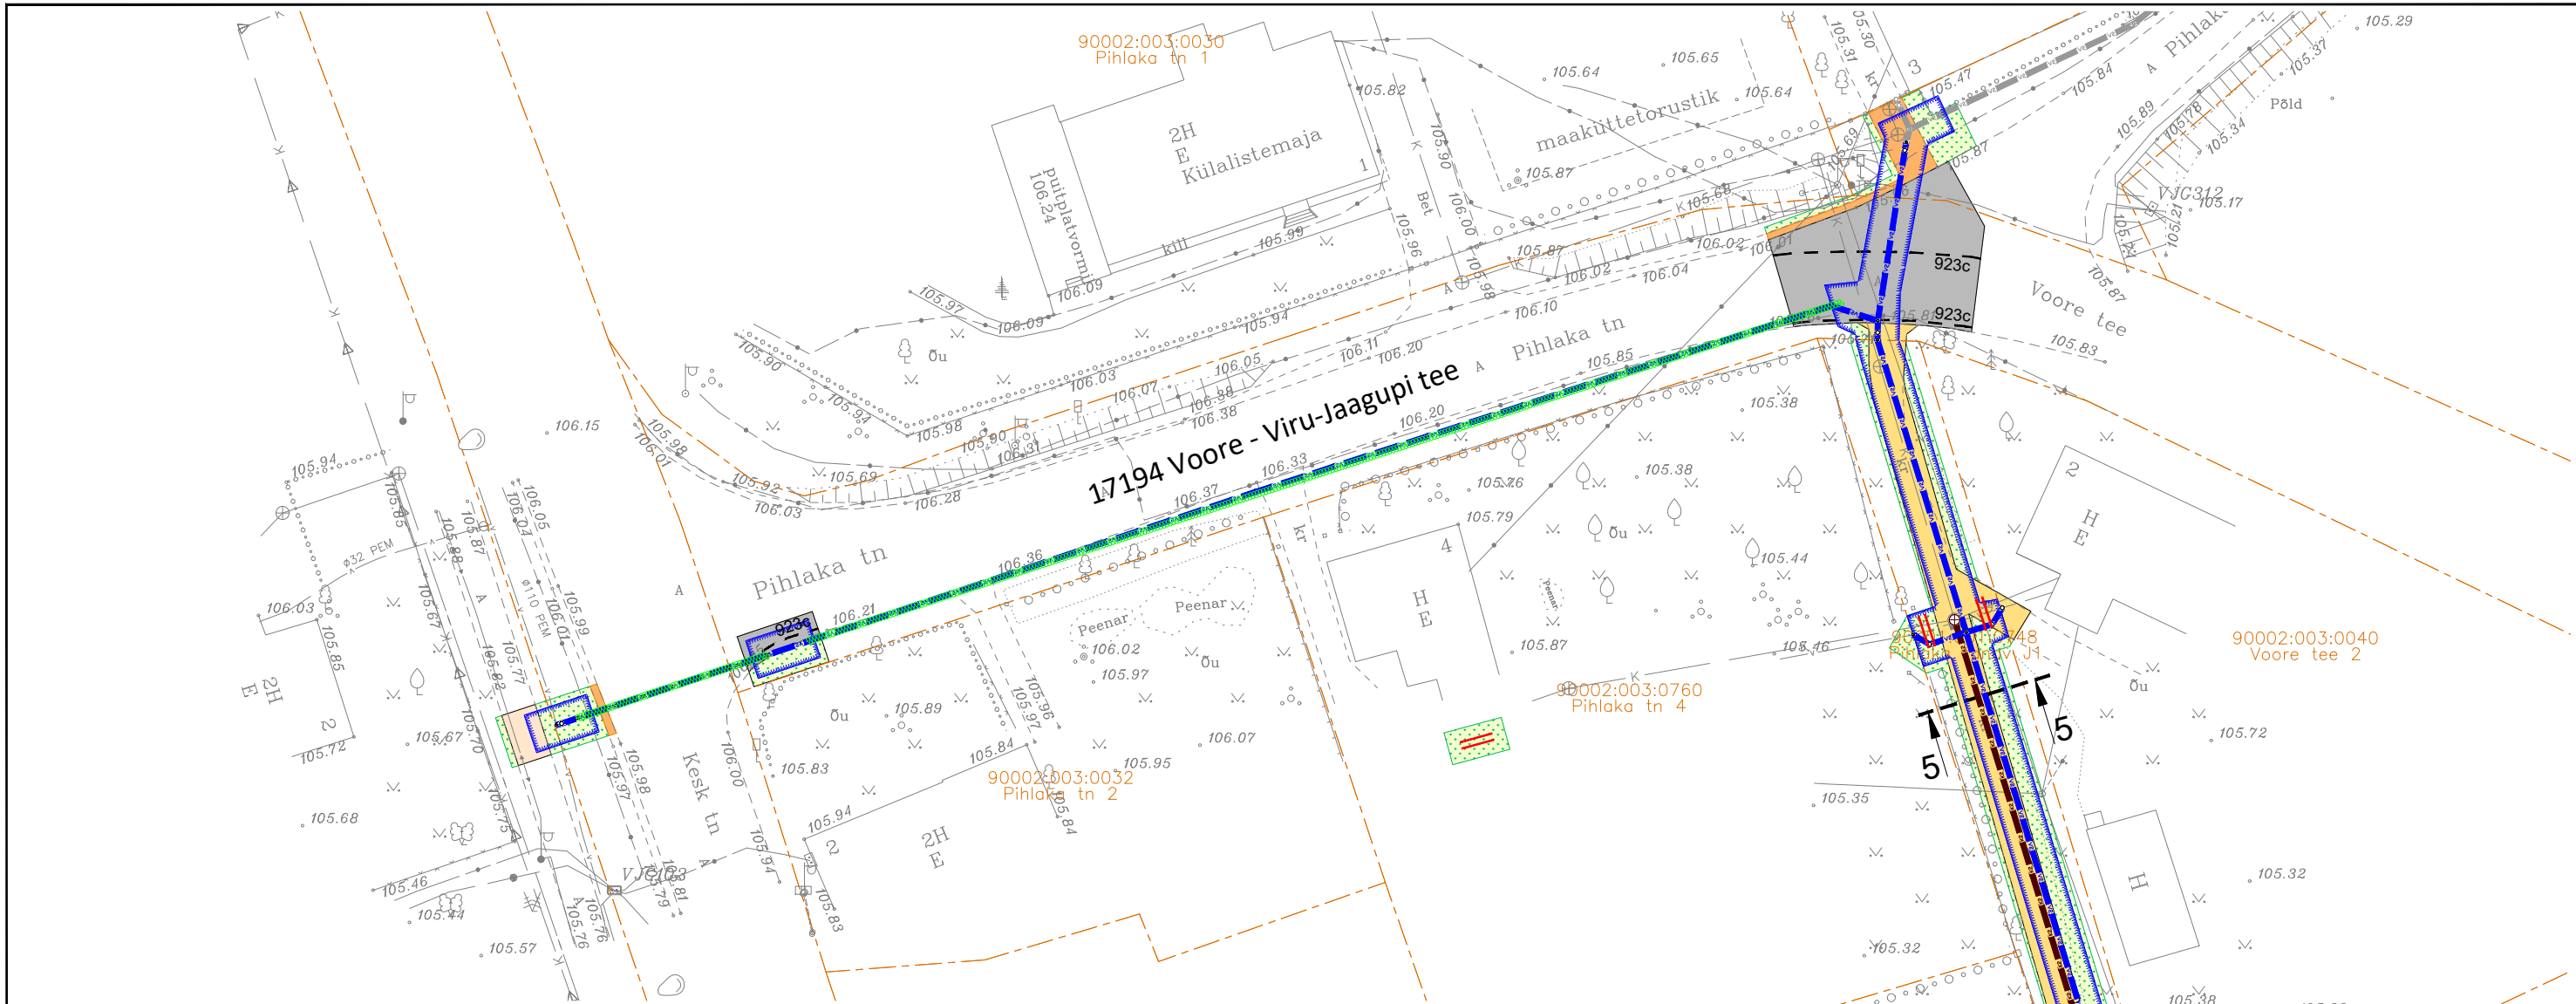

AS Viimsi keevitus töö nr 2024-003 Tingmärgid:

- Olemasolev madalpingekaabel
- Olemasolev madalpinge õhuliin
- Olemasolev sidekaabel
- Olemasolev side õhuliin
- Olemasolev veetoru
- Olemasolev survekanalisatsioon
- Olemasolev kanalisatsioon
- Projekteeritud veetoru
- Projekteeritud reoveekanalisatsioon
- Projekteeritud survekanalisatsioon
- Suundpuuritav toru
- Sujutatav toru
- Projekteeritud suundpuurimise/sujutamise algus/lõpukaevik
- Torustiku soojustamine
- Projekteeritud kaeviku piirjooned tealal
- Projekteeritud reovee kanalisatsiooni kaev
- Projekteeritud pumpla
- Kasutusest välja jääv torustik / likvideeritav objekt

TINGMÄRGID

- Rahu tn 3
90002:003:0001
- 90002:003:0032
Pihlaka tn 2
- 90002:003:0030
Pihlaka tn 1
- 90002:003:0760
Pihlaka tn 4
- 90002:003:0850
Kooli tee 3a

- Katastriüksuse piir
- Katastriüksuse nimi ja tunnus
- Projekteeritud katend TÜÜP 1
- Projekteeritud katend TÜÜP 2
- Projekteeritud katend TÜÜP 3
- Projekteeritud katend TÜÜP 4
- Projekteeritud sõidutee peenar
- Projekteeritud munakivi kindlustus
- Projekteeritud haljastus
- Taastatav markeering
- Projekteeritud nõlv

- Märkused:
1. Koordinaadid L'EST 97 süsteemis.
 2. Kõrgused EH2000 süsteemis.
 3. Geodeetiline mõõdistus on teostatud dets '23 - jaan '24 Inseneribüroo REIB OÜ poolt, töö nr TT-6780T
 4. Kõik jooned ja objektid hallis toonis tähistavad mõõdistamise aegset situatsiooni.
 5. Käesoleva projekti joonised ja seletuskiri on lahutamatud projekti osad ning neid tuleb käsitleda koos.

 Kaisla 3 Tallinn 13516 Registrikood: 12566284 Tel +372 502 6788 esprii@esprii.ee www.esprii.ee			Töö tellija		AS Viimsi Keesvitus			
			Töö nimetus		Lääne-Viru maakond, Vinni vald, Viru-Jaagupi alevik Viru-Jaagupi aleviku ühisveevärgi ja -kanalisatsioonisüsteemide rekonstrueerimise ja laiendamise II-Etapi			
					katete taastamise projekt			
			Joonise nimetus		Asendiplaan			
Juhataja	Mikk Mutso		Staadium	Põhiprojekt	Mõõtkava	1:500		
Projekteerija	Geramo Ilvesmets						Töö nr	24002
Vastutav insener	Mikk Mutso		Kuupäev				06.02.2024	Joonise nr