


Isikliku kasutusõigusega koormatava ala plaan  
Mõõtkava 1:500 A3  
Leht 16/19

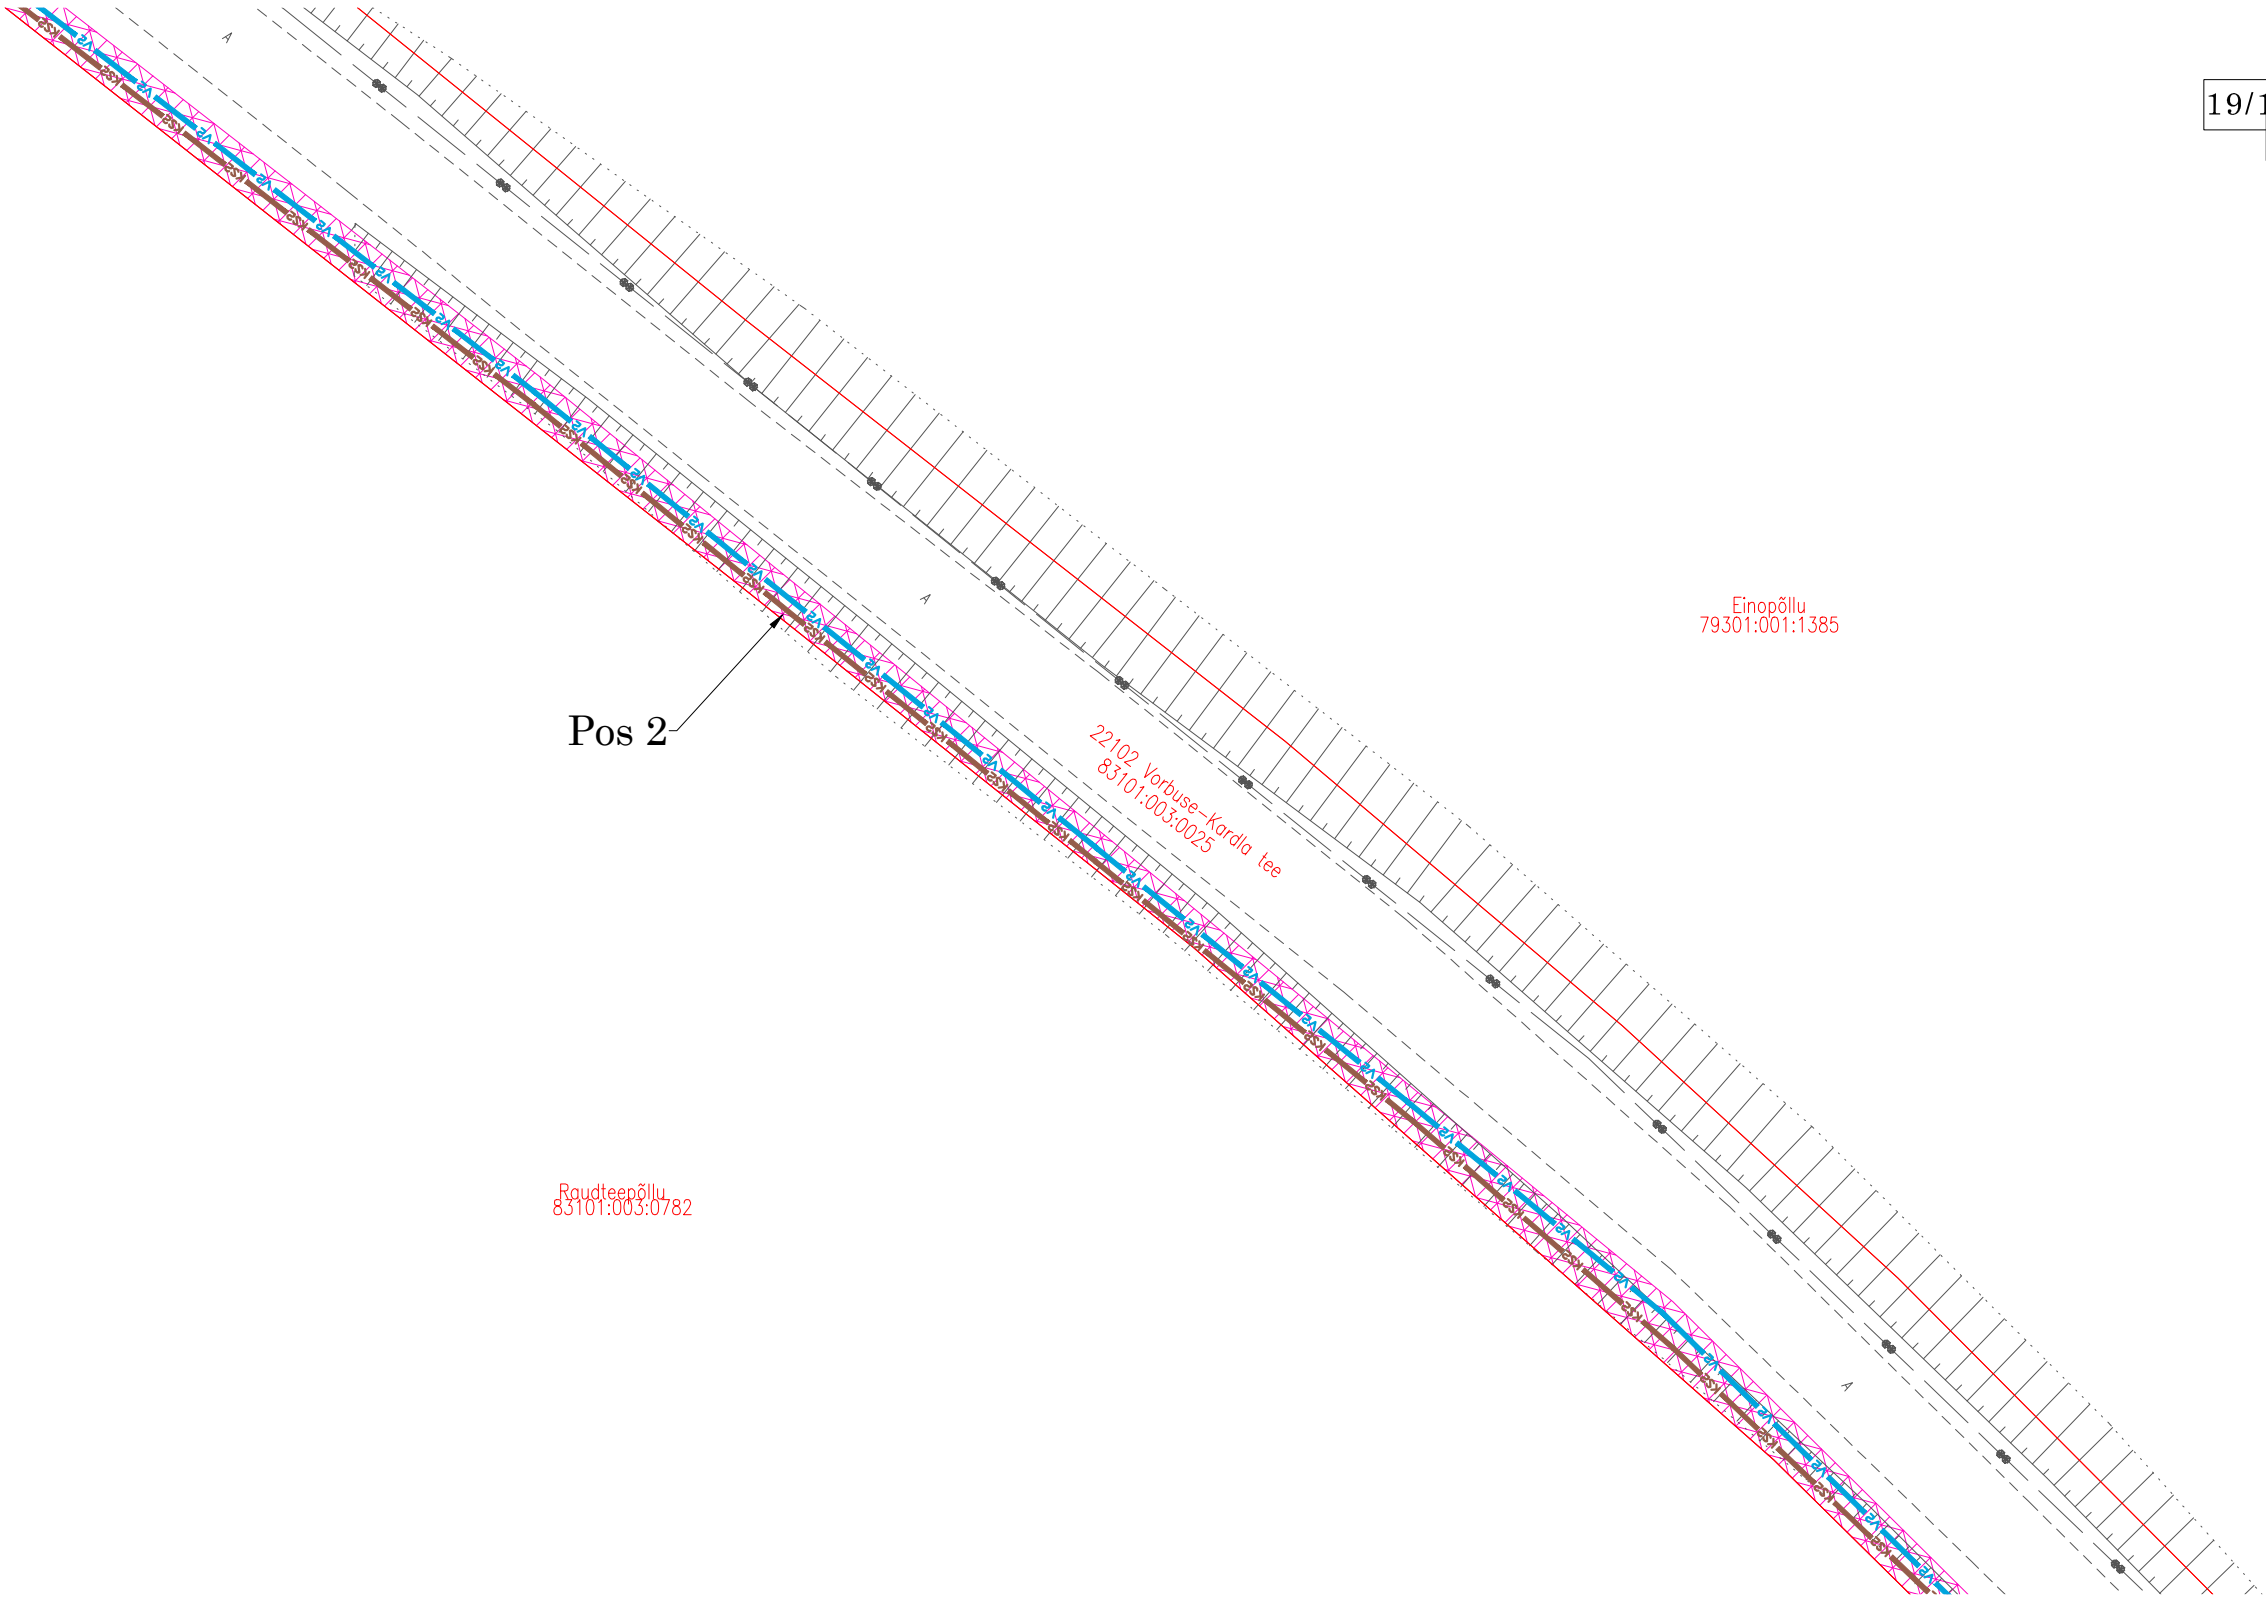

Koostaja: Altren Projekt OÜ  
Sven Jäämees

- 19/19
- 18/19
- 17/19
- 16/19
- 15/19
- 14/19
- 13/19
- 12/19
- 11/19
- 10/19
- 9/19
- 8/19
- 7/19
- 6/19
- 5/19
- 4/19
- 3/19
- 2/19
- 1/19



| Jrk nr | IKÕ ala<br>Pos nr<br>(plaanil) | Kinnistu<br>registriosa<br>number | Katastriüksuse<br>tunnus, nimi ja<br>sihtotstarve           | Asukoht riigitee<br>(nr ja nimi) suhtes<br>(lõigu algus ja lõpp km); | Ala pindala<br>ruutmeetrides<br>m² |
|--------|--------------------------------|-----------------------------------|---|--|------------------------------------|
| 1.     | Pos 1                          | 5724550                           | 83101:003:0025<br>22102 Vorbuse-Kardla tee<br>transpordimaa | 22102 Vorbuse-Kardla tee<br>km 0,413 - 0,875                         | 1890 m²                            |
| 1.     | Pos 2                          | 5724550                           | 83101:003:0025<br>22102 Vorbuse-Kardla tee<br>transpordimaa | 22102 Vorbuse-Kardla tee<br>km 1,012 - 2,287                         | 3313 m²                            |



- Isikliku kasutusõiguse seadmise ala  
- Katastriüksuse piir



- proj. veetorustik  
- proj. reoveekanaliseatsioonitorustik  
- proj. survekanaliseatsioonitorustik

"Tartu linn, Vorbuse küla, Mõisa tee ja Tiigi ringi kinnistute ühendamine ühisveevärgi ja  
-kanaliseatsiooniga ning Vorbuse küla torustike ühendamine Tartu linna võrguga",  
töö nr 25025